

LEGENDE

APPARELS ELECTRIQUES

- Rus
- Rus avec detecteur
- Rus étanche
- au limiteur puissance angle
- Projecteur
- type MATIN Cosmos
- Applique
- type à ailer
- Applique simple
- type à ailer
- Downlight encastré
- type HUPA-trappe (alim)
- Lampadaire sur pieds
- type à ailer
- Sock
- type AMCO/Devi Power 1 (20/10) 2.0/2.0
- Luminaire sur cage obscureur
- type à ailer
- Plinthe électrique
- Gouttière verticale
- Poste de travail
- type PC 11 16.1 1 aéro
- PC à usage normal
- PC commandé Radio
- PC commandé Inter
- Inter S.A.
- Inter U.S.
- Inter double U.S.

FINITIONS SUR PLAFONDS


- H0 Revêtement adhésif
- type plâtre 2.0/2.0
- H10 Placo collé + boiserie
- H11 Placo-plafond 600x600
- type à ailer
- H2 BA13

FINITIONS SUR SOLS

- S1 Moquette
- type BOMBA/termeur 80
- S2 Peinture

CLOSONS

- Cloisons existantes
- Cloisons à créer

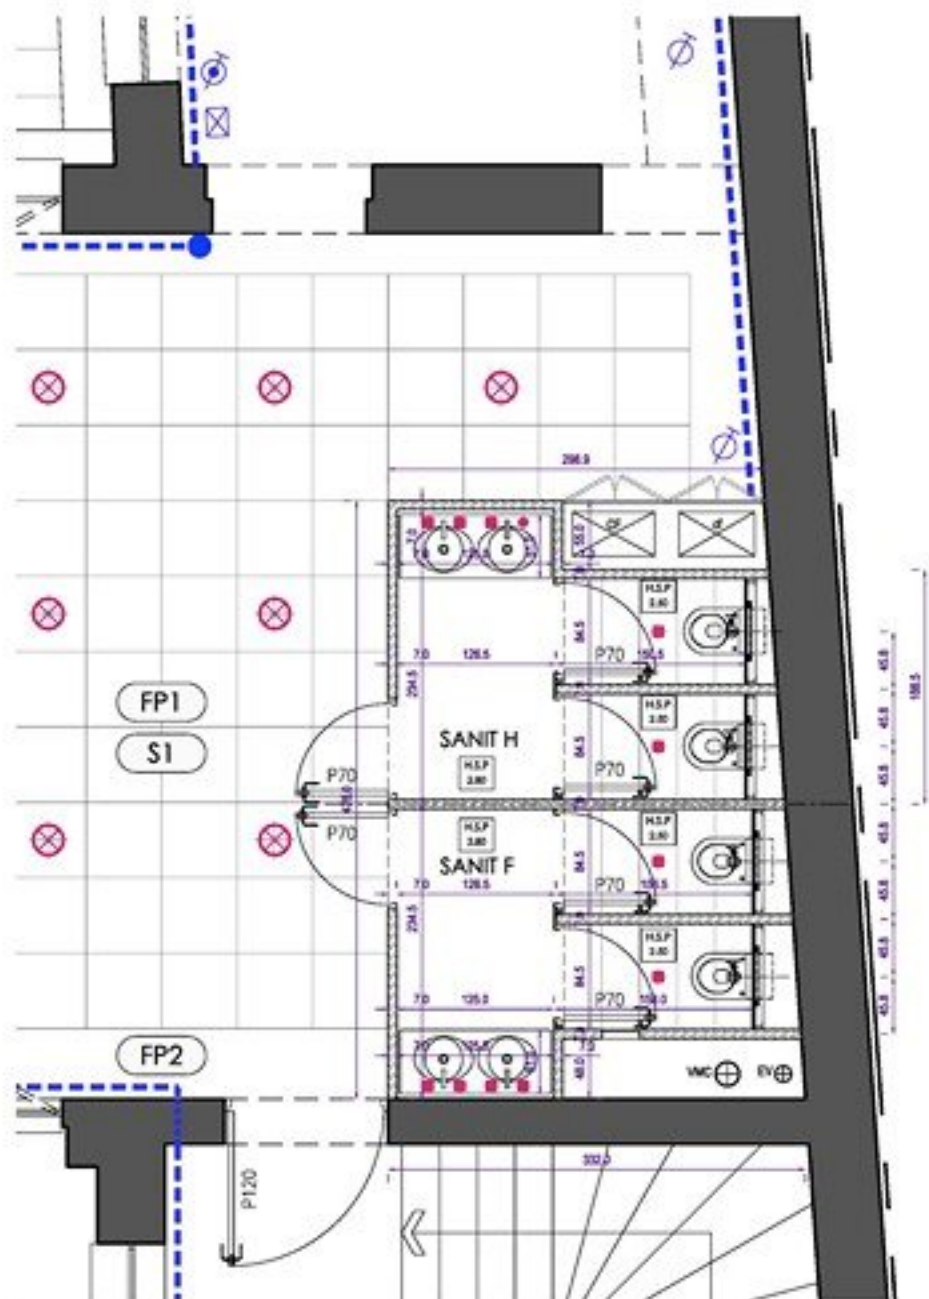

LEGENDE

APPARELS ELECTRIQUES

- Fus
- Fus avec detecteur
- Fus étanche
- au luminaire plafonné angle
- Projecteur
- type MATON Cosmos
- Applique
- type à ailer
- Applique simple
- type à ailer
- Downlight encastré
- type MATON Cosmos (ajusté)
- Lampe à pied
- type à ailer

- Spot
- type AMCO/Devi Power 1 (3000/2) 0/0
- Luminaire sur cage obscureur
- type à ailer
- Plafandre électrique
- Goulotte verticale
- Poste de travail
- type 1118/1118/1118
- PC à usage normal
- PC commandé Radio
- PC commandé Inter

- ⊕ Inter S.A.
- ⊖ Inter U.S.
- ⊕/⊖ Inter double U.S.

CLOSONS


- ▬ Cloisons existantes
- ▬ Cloisons à créer

FINITIONS SUR PLAFONDS

- FP0 Reprise existant
- Placo-plafond U.S. Placo-câble
- FP1 Placo-plafond 600x600
- FP2 BA13

FINITIONS SUR SOLS

- S1 Moquette
- S2 Peinture

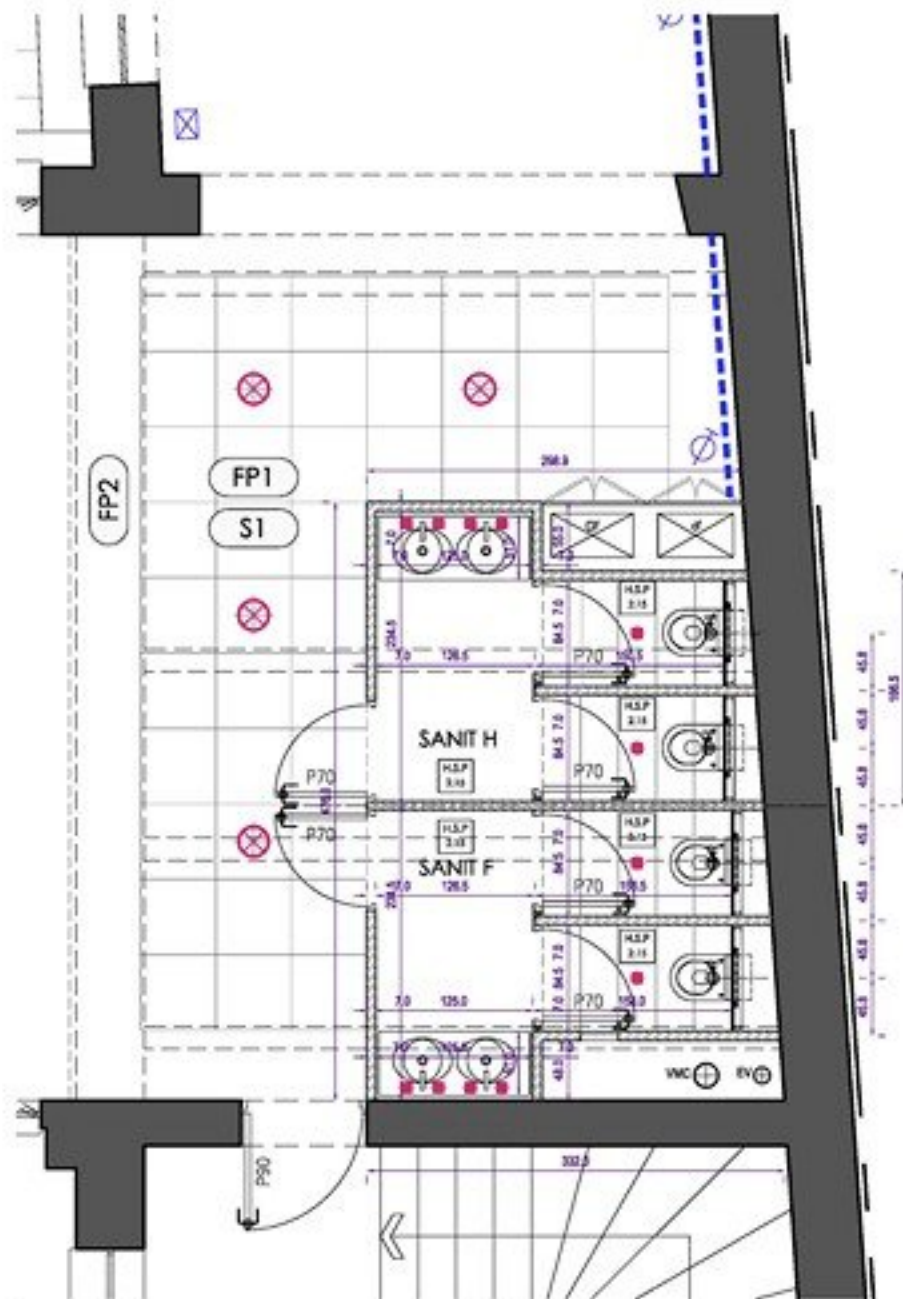

LEGENDE

APPARELS ELECTRIQUES

- Rue
- Rue avec déflecteur
- Rue ébranchée
— ou Luminaires plafonné angle
- Projecteur
d'axe MATIN COMEUX
- Applique
d'axe à terre
- Applique simple
d'axe à terre
- Downlight encastré
d'axe PLUM-TRAP (S&S)
- Lampadaire sur pieds
d'axe à terre

- Spot
d'axe AMCO/DAEL Power 1 (S&S) d'axe
- Luminaire sur cage obscurant
d'axe à terre
- Plinthe électrique
- Gouttière verticale
- Pote de travail
d'axe PC 11 16 11 16 11 16 11 16
- PC à usage normal
- PC commandé Radio
- PC commandé Inter

- Inter S.A.
- Inter U.S.
- Inter double U.S.

CLOISONS

- Cloisons existantes
- Cloisons à créer


FINITIONS SUR PLAFONDS

- FP0 Recrite existante
(Placo-plafond) / Placo-cassé
- FP0 Placo cassé + boiserie
- FP1 Placo-plafond 600x600
d'axe à terre
- FP2 BA13


FINITIONS SUR SOLS

- S1 Moquette
- S2 Peinture


SOUS-SOL

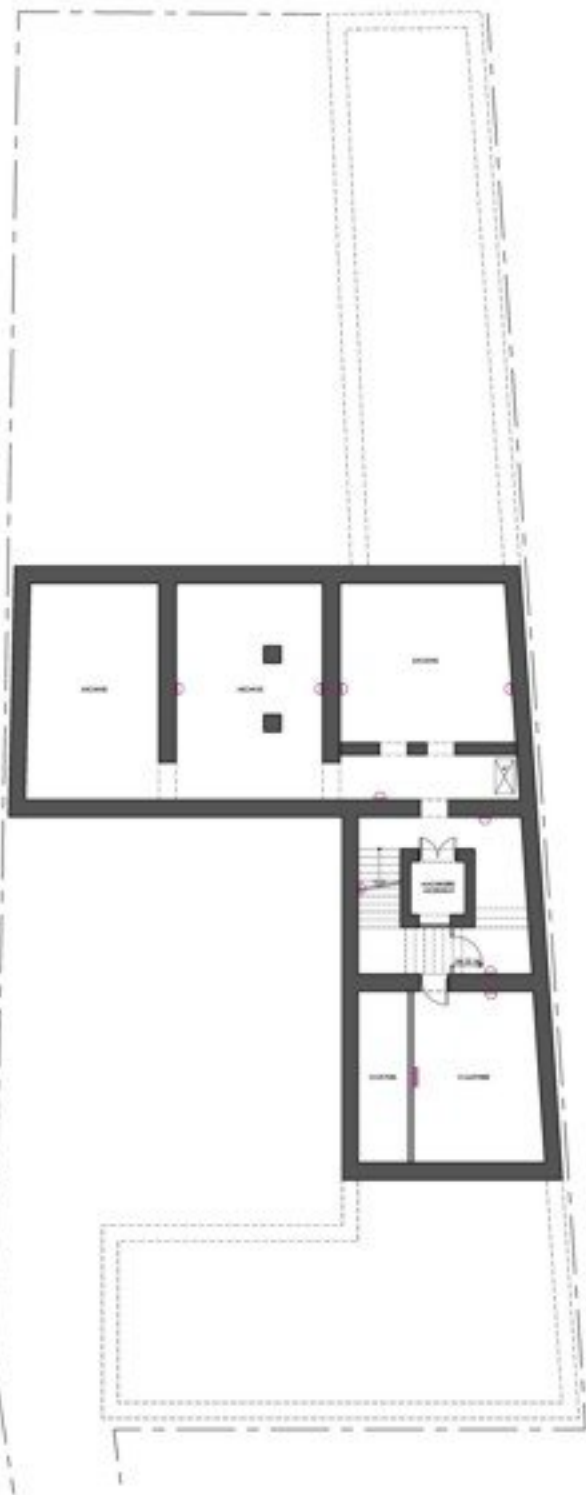



NIVEAU 00

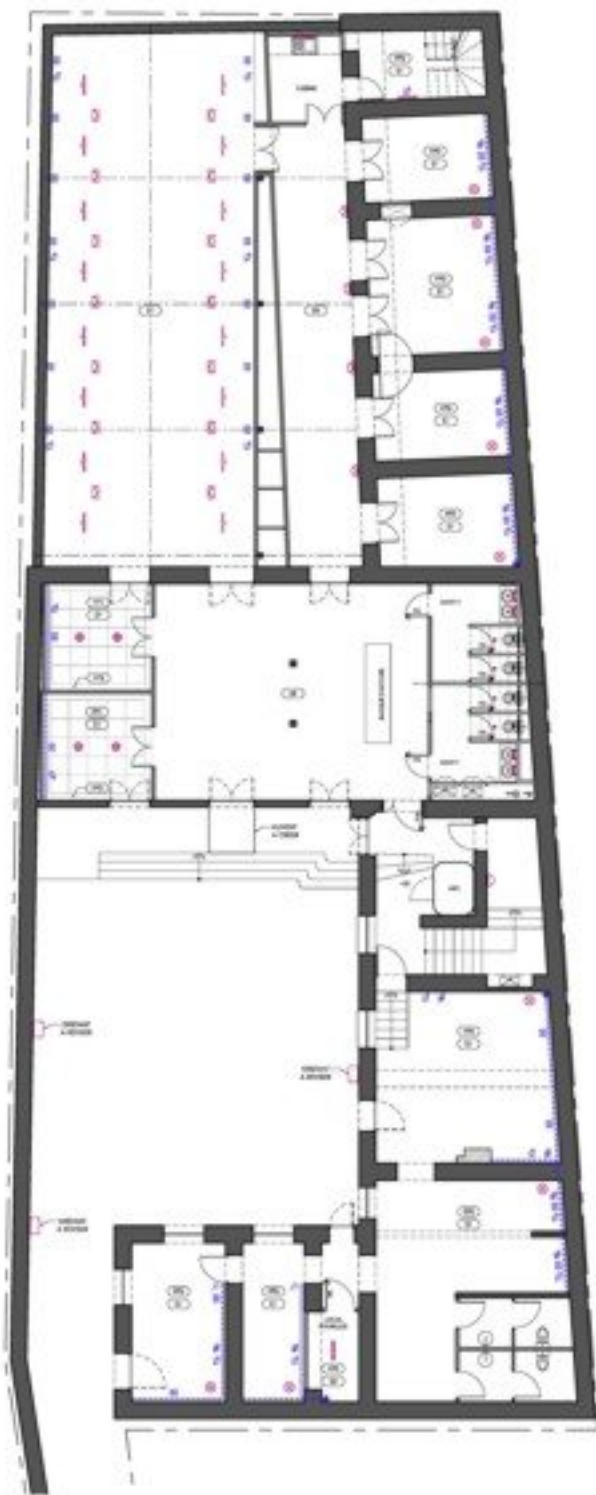



ENTRESOL

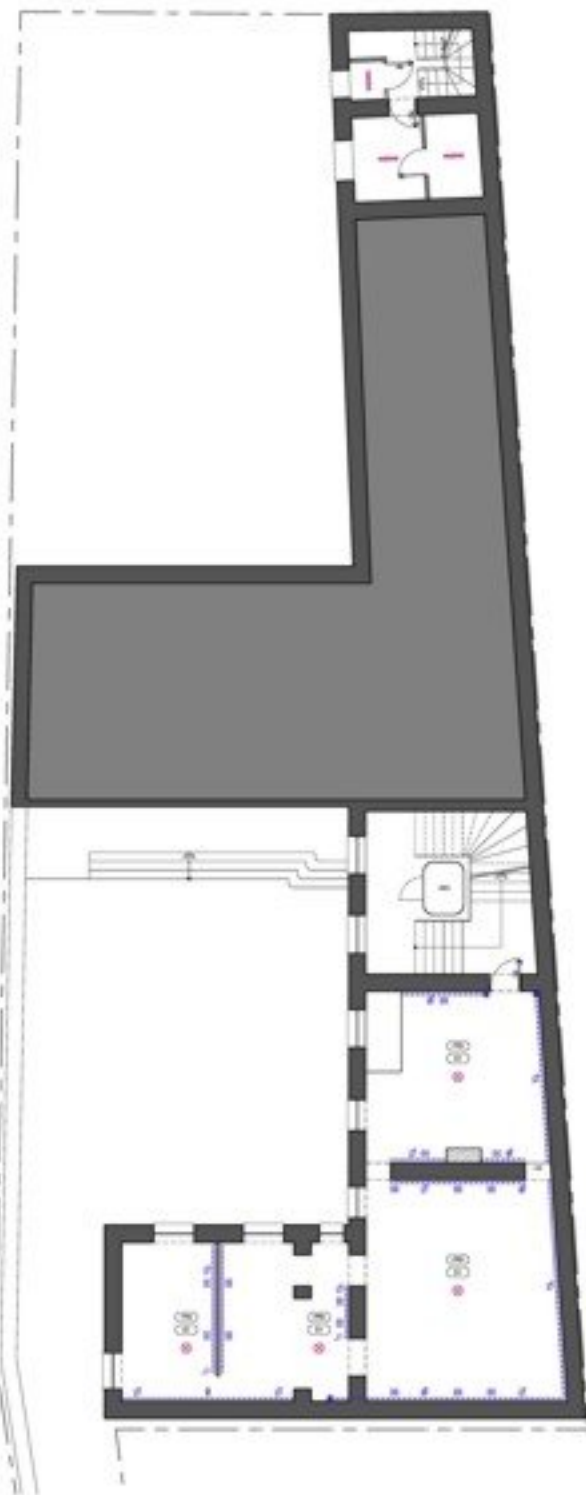


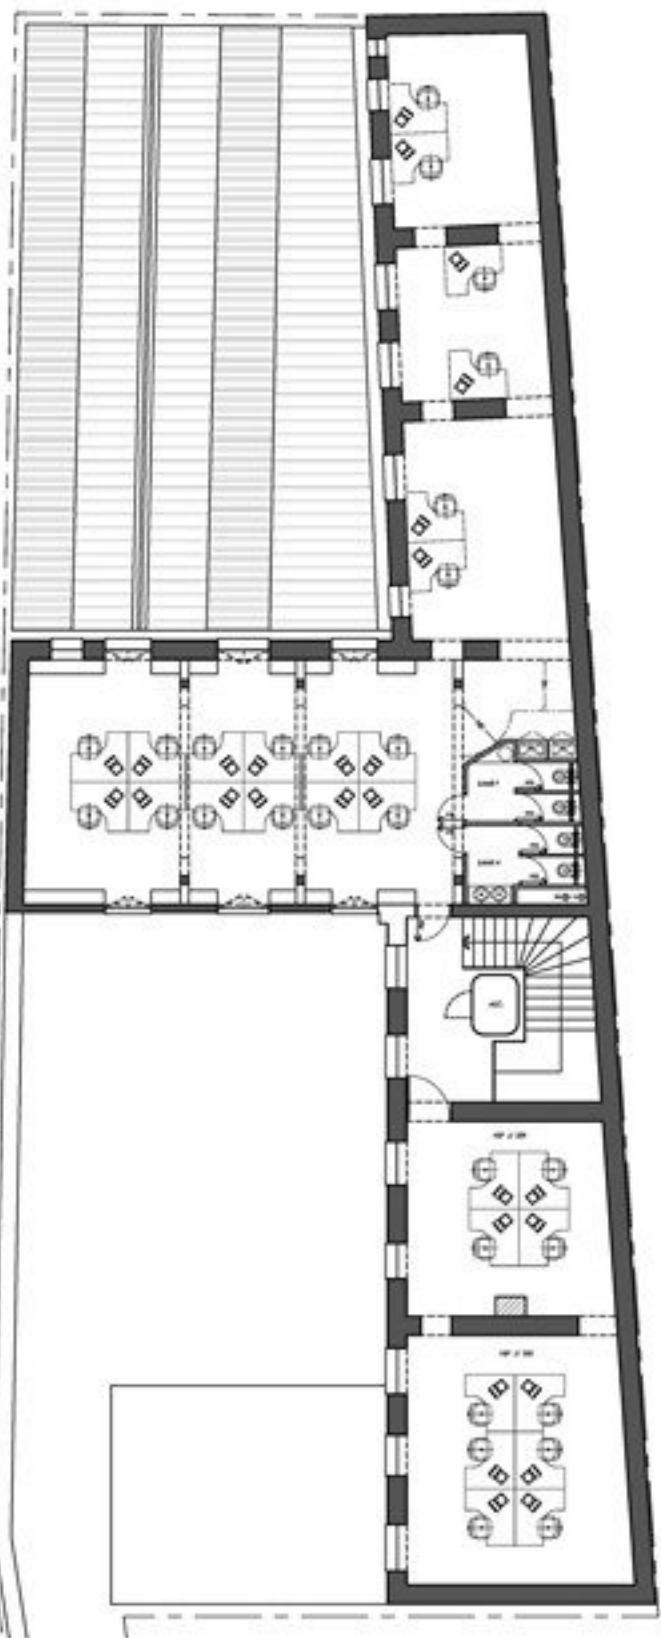

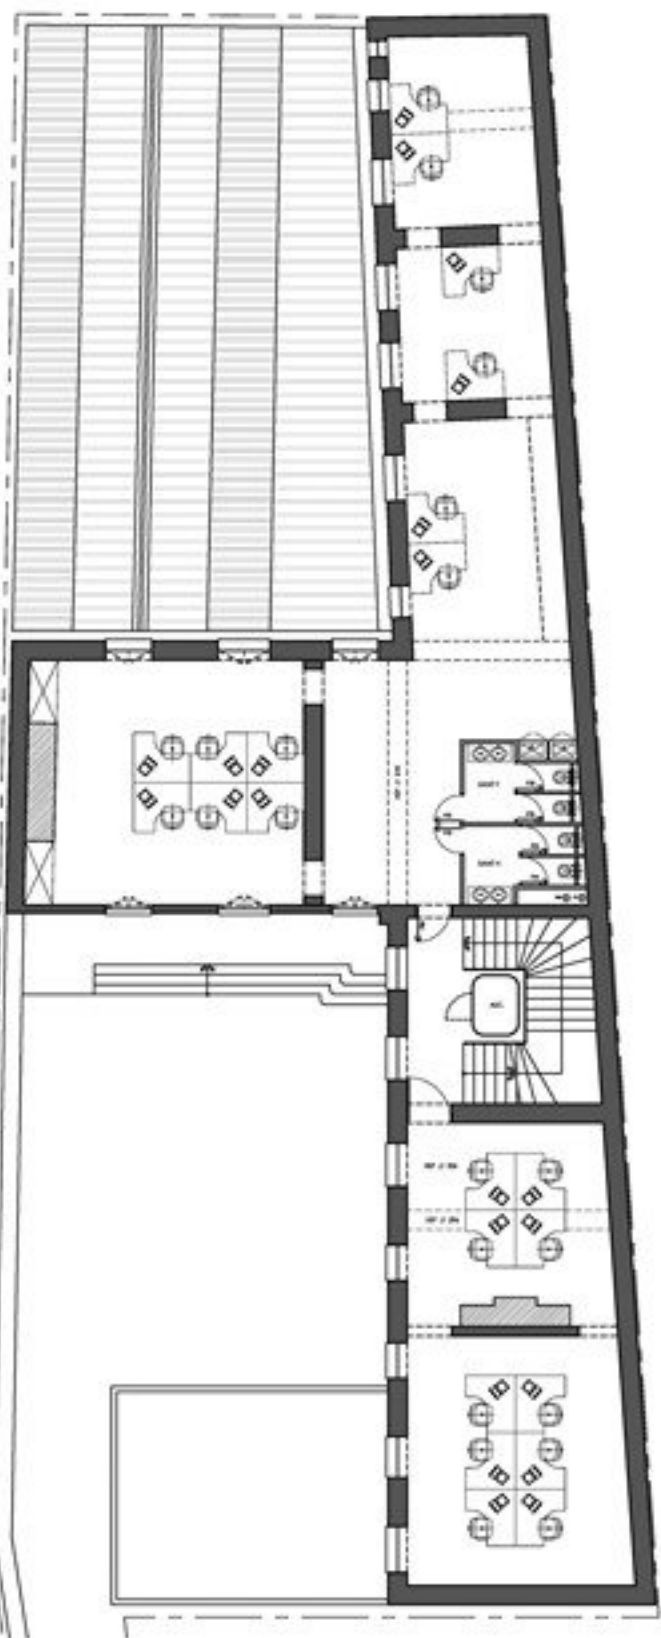

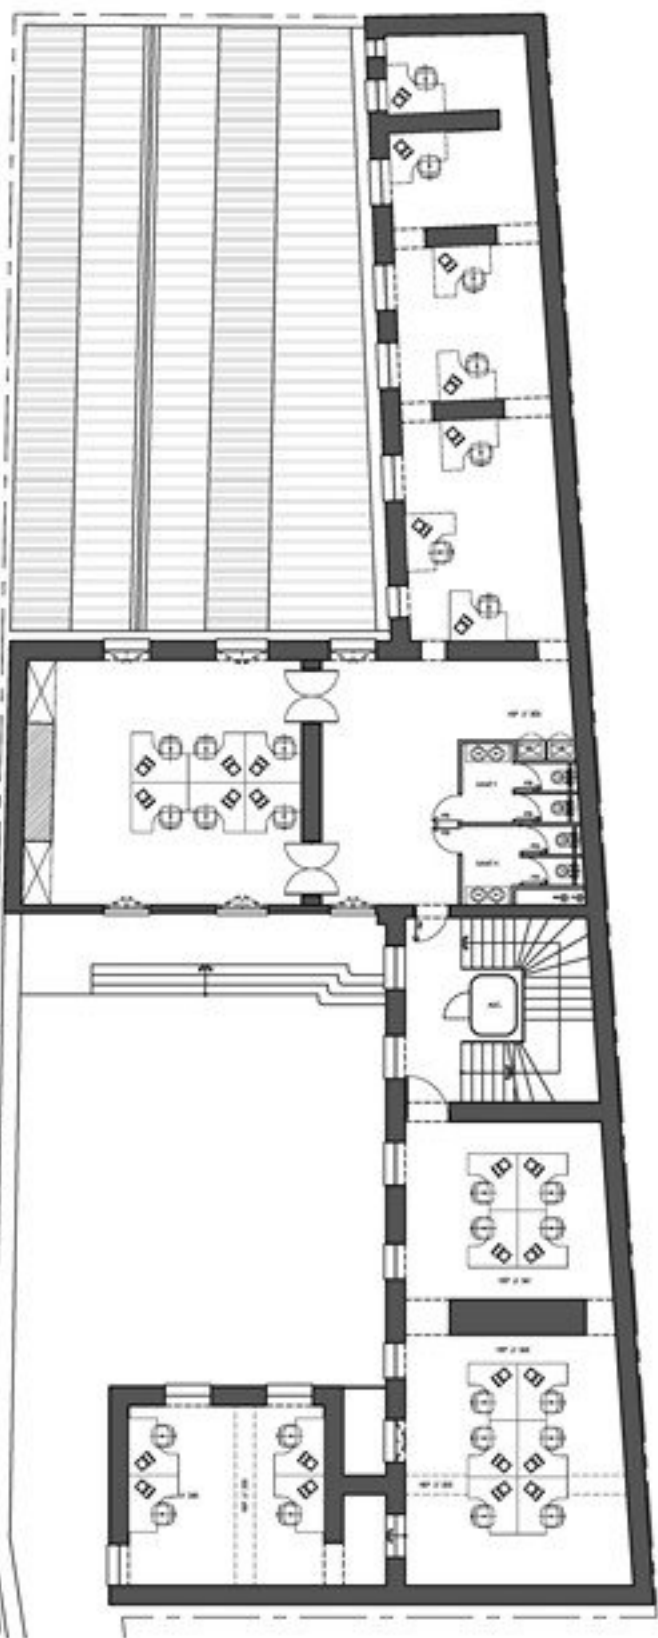

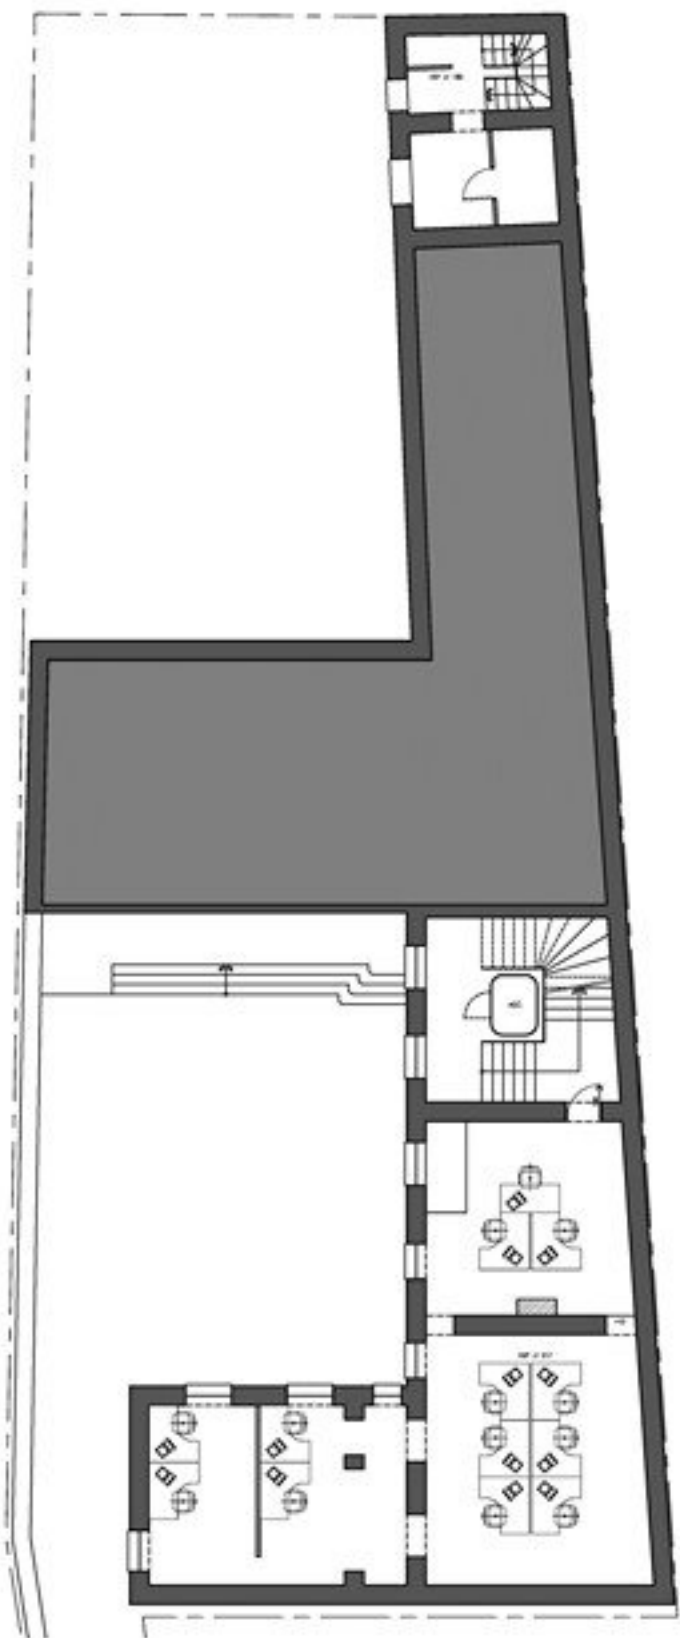

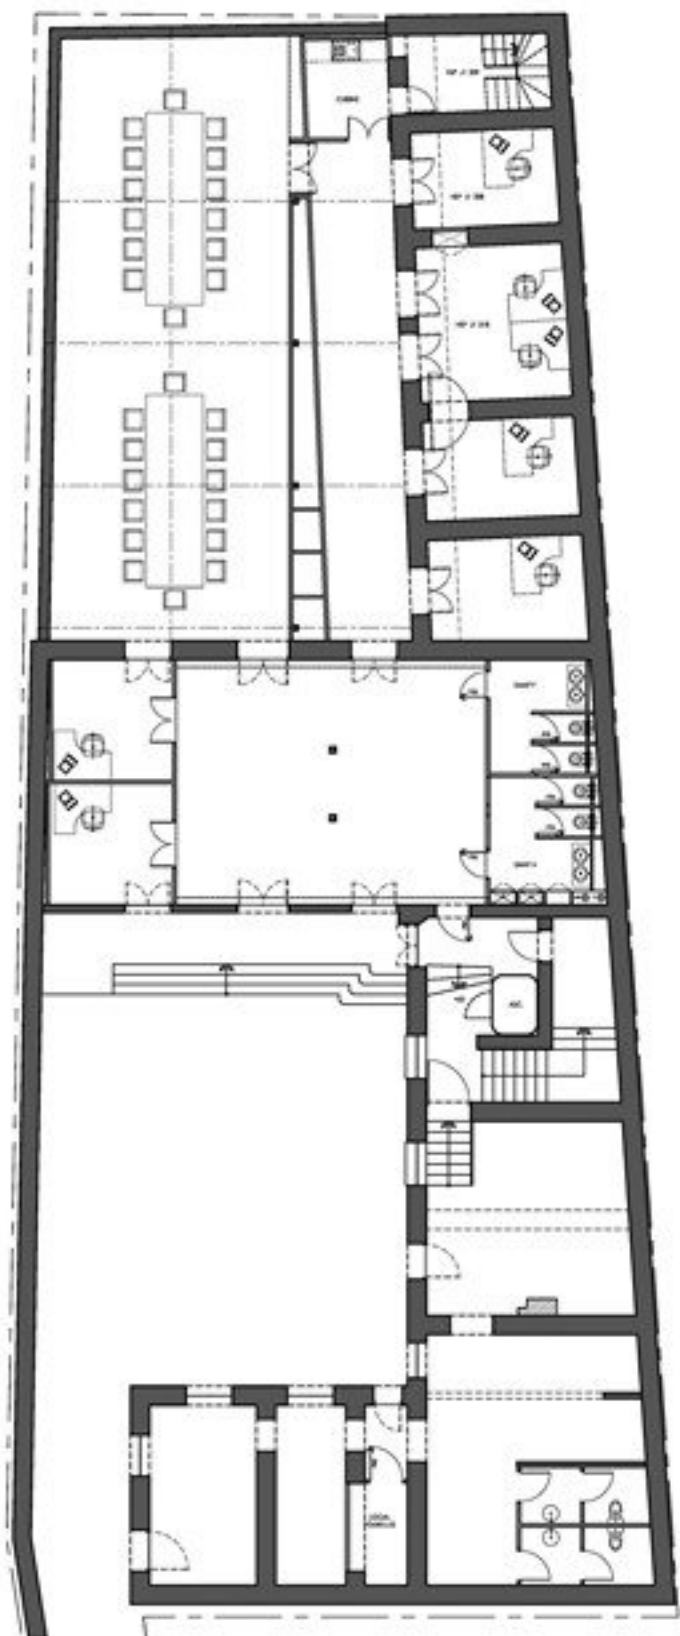


SILVIO PETRACONE ARCHITECTE // 5 RUE PRINCESSE 75006 PARIS // TEL. 01 46 34 19 00 FAX 01 46 34 19 20 00

IMMEUBLE
61 RUE DE TURENNE 75003 PARIS

PLAN NIVEAU 00 // Projet

DATE	PHASE	ECHELLE	N°	INDICE
24.02.06	-	-	02	A

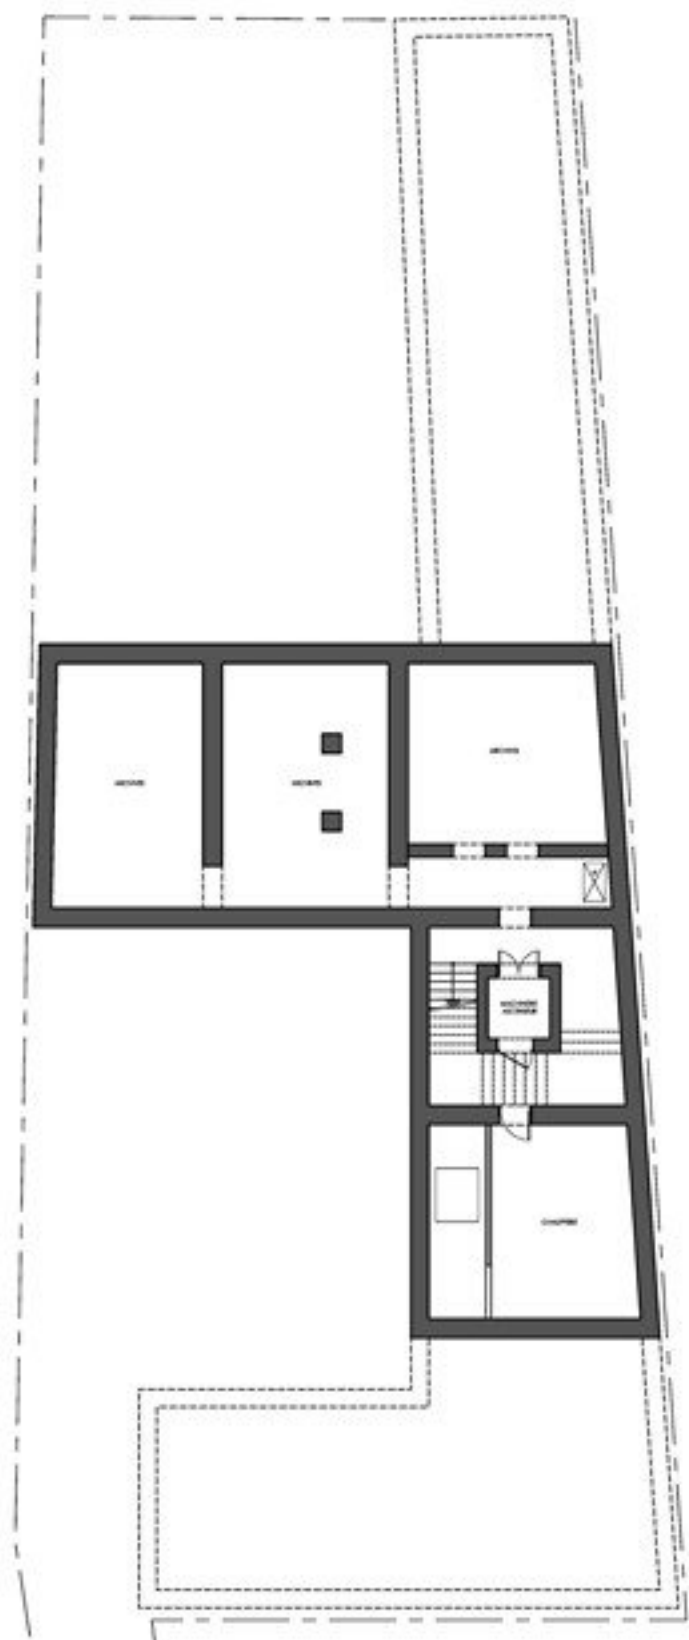

SILVIO PETRACONE ARCHITECTE // 5 RUE PRINCESSE 75006 PARIS // TEL. 01 46 34 19 00 FAX 01 46 34 19 20 00

IMMEUBLE
61 RUE DE TURENNE 75003 PARIS

PLAN SOUS-SOL // Projet

DATE	PHASE	ECHELLE	N°	INDICE
24.02.06	-	-	02	A