


NB: le sol de la partie (C) a été fait sur un dénivelé de 0,7 m (à voir);

voir annexes notes

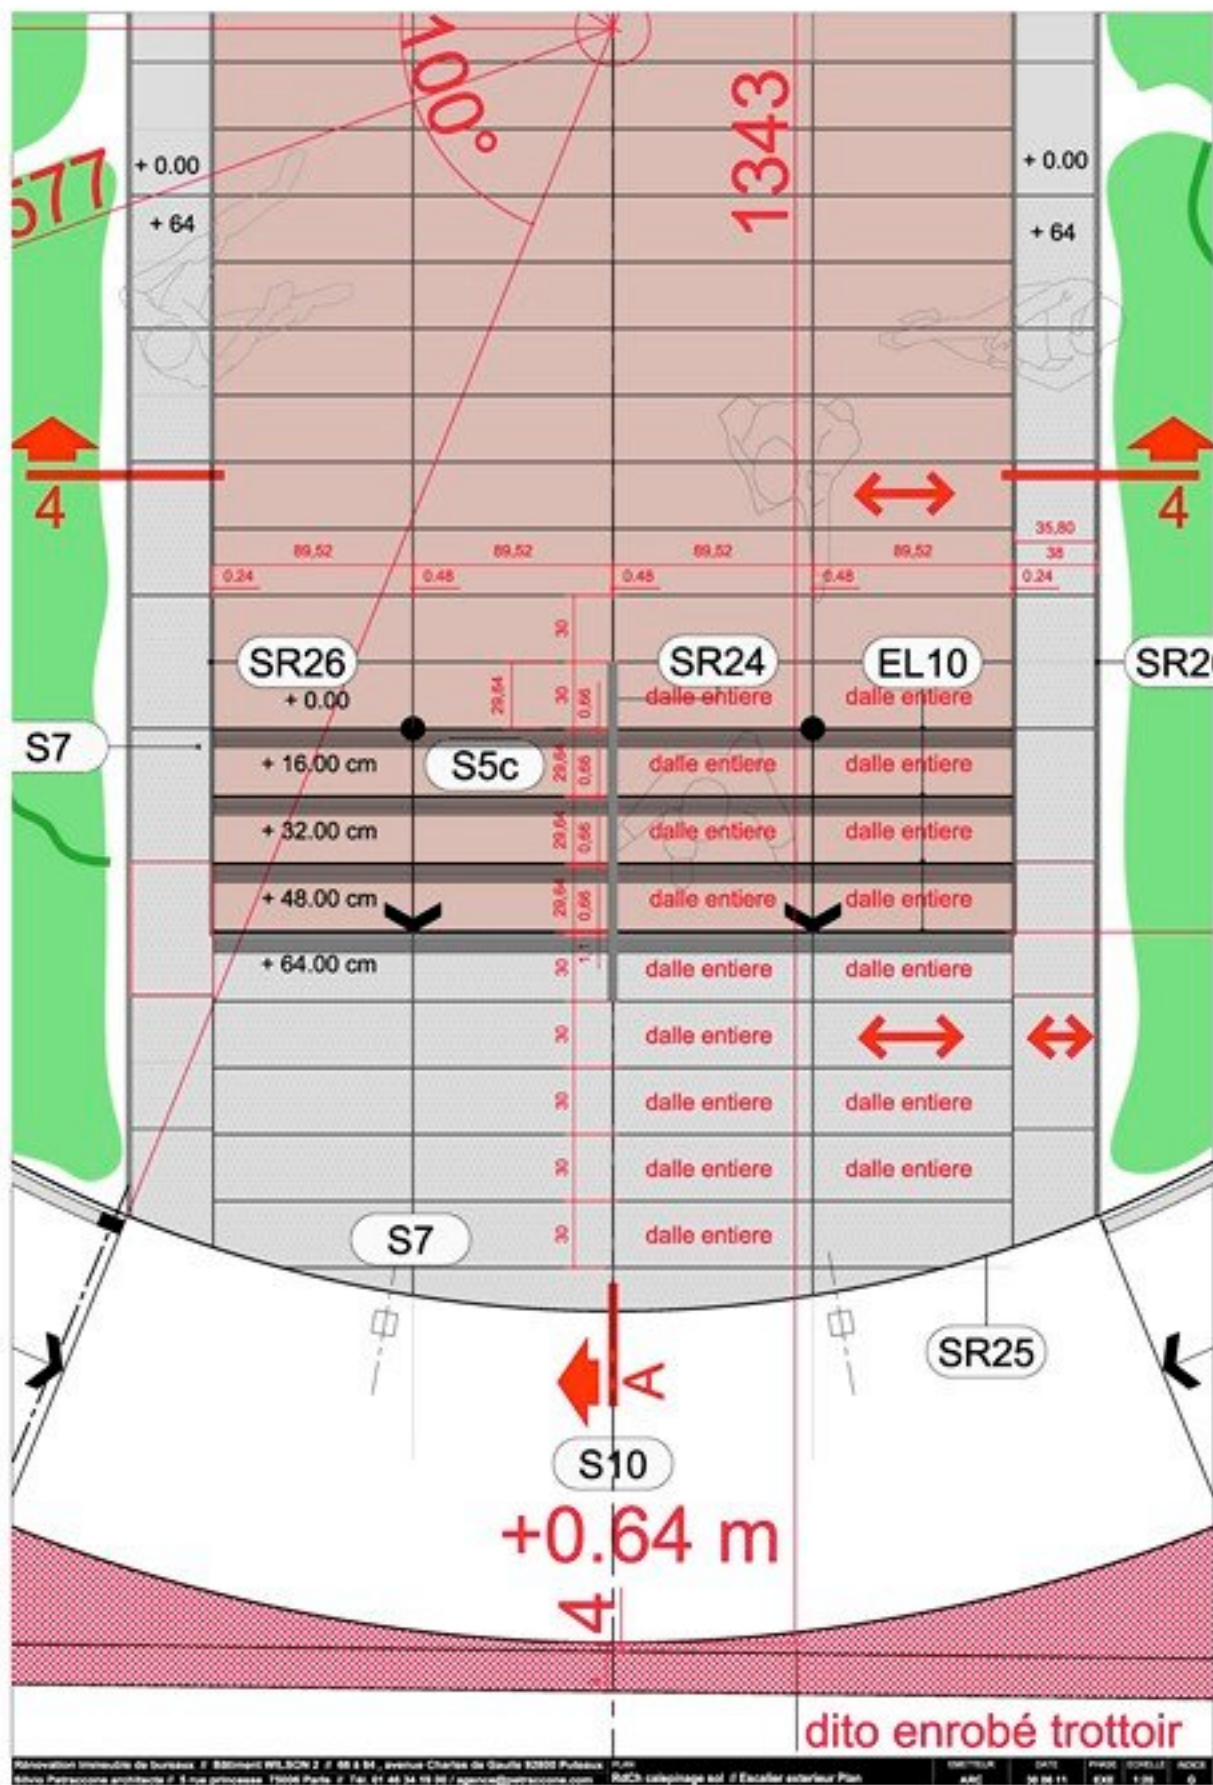

dito enrobé trottoir



SR25 S10 SR25 S7

SR24

S7

S5c

EL 10

S5b

SR26

S7

A

B

C

A

B

C

C1

S10 SR25 S7

S7

S5c

S5b

SR26

0.6600
0.0800
0.5000
0.0800

1:5

1:5

1:5

1:1

Architect: [unreadable] | Scale: [unreadable] | Date: [unreadable]

FINITIONS SUR SOLS

- S1 Moquette INTERFACE H726
S2 Blanc ref. Eiffelgres Pietralavica Starwhite naturelle
S3 DALCA Pavigres 21 - Uni Carvoo Mat 600x600 Ref. PG 175
S4 DALCA Pavigres 21 - Uni Carvoo Mat 300x600 Ref. PG 269
S5a Brown ref. Eiffelgres Pietralavica Brown naturelle
S5b Brown ref. Eiffelgres Pietralavica Brown Chiselée
S5c Brown ref. Eiffelgres Pietralavica Brown pièces spéciales STEP B+R
S6 Tôle à larmes ALU 3/45 + résine couleur dito CORIAN + surfaçage
S7 Blanc ref. Eiffelgres Pietralavica Starwhite Chiselée
S8 Tapis d'entrée Geggus EMS ref. Top Clean Trend noir ep. 22mm
S9 Grille Evergreen ref Beton Vert
S10 Asphalte couleur type Scopase BROWN

FINITIONS SUR MURS

- M1 Paroi à peindre
M2 BA13. Placo Impact. Placoplâtre
M3 CORIAN Sand
M4
M5 CORIAN Glacier Ice
M6
M7 BA 13 + isolant

FINITIONS SUR PLAFONDS

- FP1 Faux plafond type PROTISOL SOUTEX acoustique lisse 16mm
VARIANTE :
PROTISOL Bac lourd métallique perforé postlaqué blanc
FP2 Faux plafond Ba13
FP2a Faux plafond Ba13 perforé type KNAUF Delta Rectiligne 8/18
FP3 Faux plafond ouvrant bac lourd métallique
perforé postlaqué blanc type ECHAME
FP5 Faux plafond 600x600 fibre minérale
FP6 Faux plafond Staff
FP7 Faux plafond métallique postlaqué blanc type ECHAME
FP8 Faux plafond bac métallique autoportant type PLAFOMETAL

APPAREILS ELECTRIQUES

- EL1 Plafonnier ARLUS PLATO 1x24W T5 Ral 9001
EL2 Ligne de fluo T5
EL3 Spot UNO TARGETTI. TGE Fluo
+ anneau décoratif aluminium chromé. Réf: 53195EL
EL4 Luminaire VIABIZZUNO série C1 longueur 1200mm
(Prévoir réservation pour balast)
EL5 Spot LED Sly by Declic - G4 High Power Led - Réf: 550912
EL6 Pavé LED Sly by Declic - G3 Ref: 227342
EL7 Plafonnier REGENT SOLO Ref: 110W10.115.7
EL8 Luminaire VIABIZZUNO série C2 Ref: F6.130.10 longueur 400mm
EL9 Luminaire compact à encastrer REGENT EUROSTAR 195 Plus
EL10 LED BIG WHITE ref. Sly by Declic Gap LED + Profil Alu
EL11 Sly by declic ref. Galen Led Profil 229461

MENUISERIE INTERIEURE

- MN1 Poignée EGOKI Collection Mizar. Réf : 80M001.41
MN2 Patère chromé HEXATAL - Réf: R51601 [2 unités par portes]
MN3 Butoir de porte - NORMBAU NT.BP 52.40
MN4 Echelle médium 22mm

APPAREILS SANITAIRES

- AP1
AP2
AP3 **Voire détail sanitaire**
AP4
AP5
AP6 Plaque de déclenchement ref. GEBERT Bolero Chromé brillant
Variante: GEBERT Métallique Blanc 115.788.11.1

MIROITERIE

- MR1 Miroir 8mm JPP
MR2 Miroir 10mm biseauté (Ascenseur)
MR3 Verre extrabianc 10.10.4 trempé, sérigraphié blanc, feuilleté

SERRURERIE

- SR1 Plat inox 40.10 brossé longitudinalement grain 220 (ascenseur)
SR2 Panneau ALUCOBOND 4mm. Réf: 100/Pure white 10 (Ascenseur)
SR3 Plat acier 100x10 thermolaqué dito teinte parois (Ascenseur)
SR4 Vis inox à empreinte tête fraisée brossée grain 220
SR5 Profil en Z inox brossé 20.10 (joint creux polier ascenseur)
SR6 Boîtier de commande: thermolaqué blanc (ascenseur)
SR7 Tôle inox recuit brillant 20.10 avec jouées latérales angles soudés
SR8 Tôle inox poli miroir 15/10
SR9 Tôle aluminium 50/10 thermolaquée blanc
Réf. AZKO NOBEL Anapuma
SR10 Mousse cellulaire en Néoprène étanche 20x50 mm
SR11 Panneau isolant ISOVER multimax 30 alu ep. 60mm Ref: 85523
SR12 Tube raidisseur alu 40x40x3 mm
SR13 Goujons alu type Nelson
SR14 Plat inox poli miroir 100x20 mm H 110cm
SR15a Tôle 40/10 ref. GANTOIS C6U10 / thermolaqué dito sol blanc
SR15b Tôle 40/10 ref. GANTOIS C6U10 / thermolaqué dito sol brow
SR15c Grille Euroslat Architecture Construction normale
Réf. profil 224 écartements 3 mm support 25x3

- SR16 Tôle inox poli miroir 40/10
SR17 Tôle alu perforée 30/10 thermolaquée blanc
SR18 Porte coulissante: KABA SLA profil PSA
sans profil de support; sans parties latérales
ref. KGS SLA 13, KGS PSA 203 et 913
SR19 Joint de dilatation inox Adesol noir ref. INOX 304 Laminé 325 270
SR20 Collesbatts galvanisé
SR21 Tôle alu 30/10 thermolaquée blanc AZKO NOBEL Anapuma
SR22 Adeprofil INOX -ADESOL Réf. 526 110
SR23 Chasses-roues inox brossé grain 220 longitudinale
SR24 Main courante inox brossé 40x20 mm
SR25 Plat inox 40/10 brossé
SR26 Tôle inox 30/10 brossée

MACONNERIE

- Maçonnerie conservée
 Maçonnerie à créer