

LEGENDE

- ① ALGECO GARDIEN 244x244x300
- ② TÔLE ACIER THERMOLAQUEE 20/10 RAL 3001
- ③ SOL: DALSOUPLE / MICRO RELIEF / MICRO PASTILLE
MARRON DAIM
- ④ BORNES TYPE DOUBLET / BORNE FLEXO
- ⑤ TUBE ACIER GALVANISE' 80x80x3
- ⑥ BARRIERES AVEC LISSE ARTICULEE
MAGNETIC AUTOCONTROL / MAGSTOP / MIB 30
- ⑦ VENTILATION
- ⑧ ISOLATION THERMIQUE / LAINE DE ROCHE
- ⑨ VERRE TREMPÉ FEUILLETÉ 88.4
- ⑩ GAINÉ EXISTANTE
- ⑪ TÔLE DECOUPÉE LASER + PLEXIGLAS AFFLEURANT
+ FLUOS ACCESSIBLES PAR TRAPPE
- ⑫ TÔLE INOX BROSSE 15/10
- ⑬ HETRE MASSIF 40 mm

TOUR ARIANE - LA DEFENSE

REQUALIFICATION DE L'IMAGE EXTERIEUR

MAITRE D'OUVRAGE

S.C.I ARIANE DEFENSE

5, BD MALSHERBES 75008 PARIS Tel: 01 53 43 74 37

MAITRE D'OUVRAGE DELEGUE

ESPACE EXPANSION

5, BD MALSHERBES 75008 PARIS
Tel: 01 53 43 74 37

ARCHITECTE

Silvio PETRACONE

5 RUE PRINCESSE - 75006 PARIS
Tel: 01 46 34 19 00 Fax: 01 46 34 20 00

ECONOMISTE : LE POINT GEOMETRAL
14, RUE LE VELLARD 95800 - ENGHEN LES BAINS
Tel: 01 39 89 70 60 Fax: 01 39 89 79 03

B.E.T. ELECTRICITE : BET LEFEVRE
140 RUE DE VERDUN - 92800 - PUTEAUX
Tel: 01 45 06 96 66 Fax: 01 45 06 96 67

B.E.T. FACADES : C.E.E.F
44 RUE D'ALSACE - 88160 - RAMONCHAMP
Tel: 03 29 25 14 19 Fax: 03 29 25 86 96

ORDONNANCEMENT PILOTAGE CHANTIER

B.E.T. STRUCTURE : BET GENTRIC
118, AVENUE ARISTIDE BRIAND - 92220 BAGNEUX
Tel: 01 46 65 78 24 Fax: 01 46 65 27 67


B.E.T. FLUIDES : SIPEC
30 RUE PARMENTIER 77420 CHAMPS SUR MARNE
Tel: 01 71 08 07 10 Fax: 01 71 08 07 21


BUREAU DE CONTROLE : SOCOTEC
19 RUE MOLIERE 92400 COURBEVOIE
Tel: 01 47 68 88 88 Fax: 01 47 68 65 59


ENTREPONT


SIGNALISATION ACCES VIP + GUERITE GARDIEN

PHASE	EMETTEUR	DATE	ECHELLE	NUMERO DE LOT	NUMERO DE PLAN	INDICE
APD	ARC	16 02 06	-	-	UTA GUE 01	A

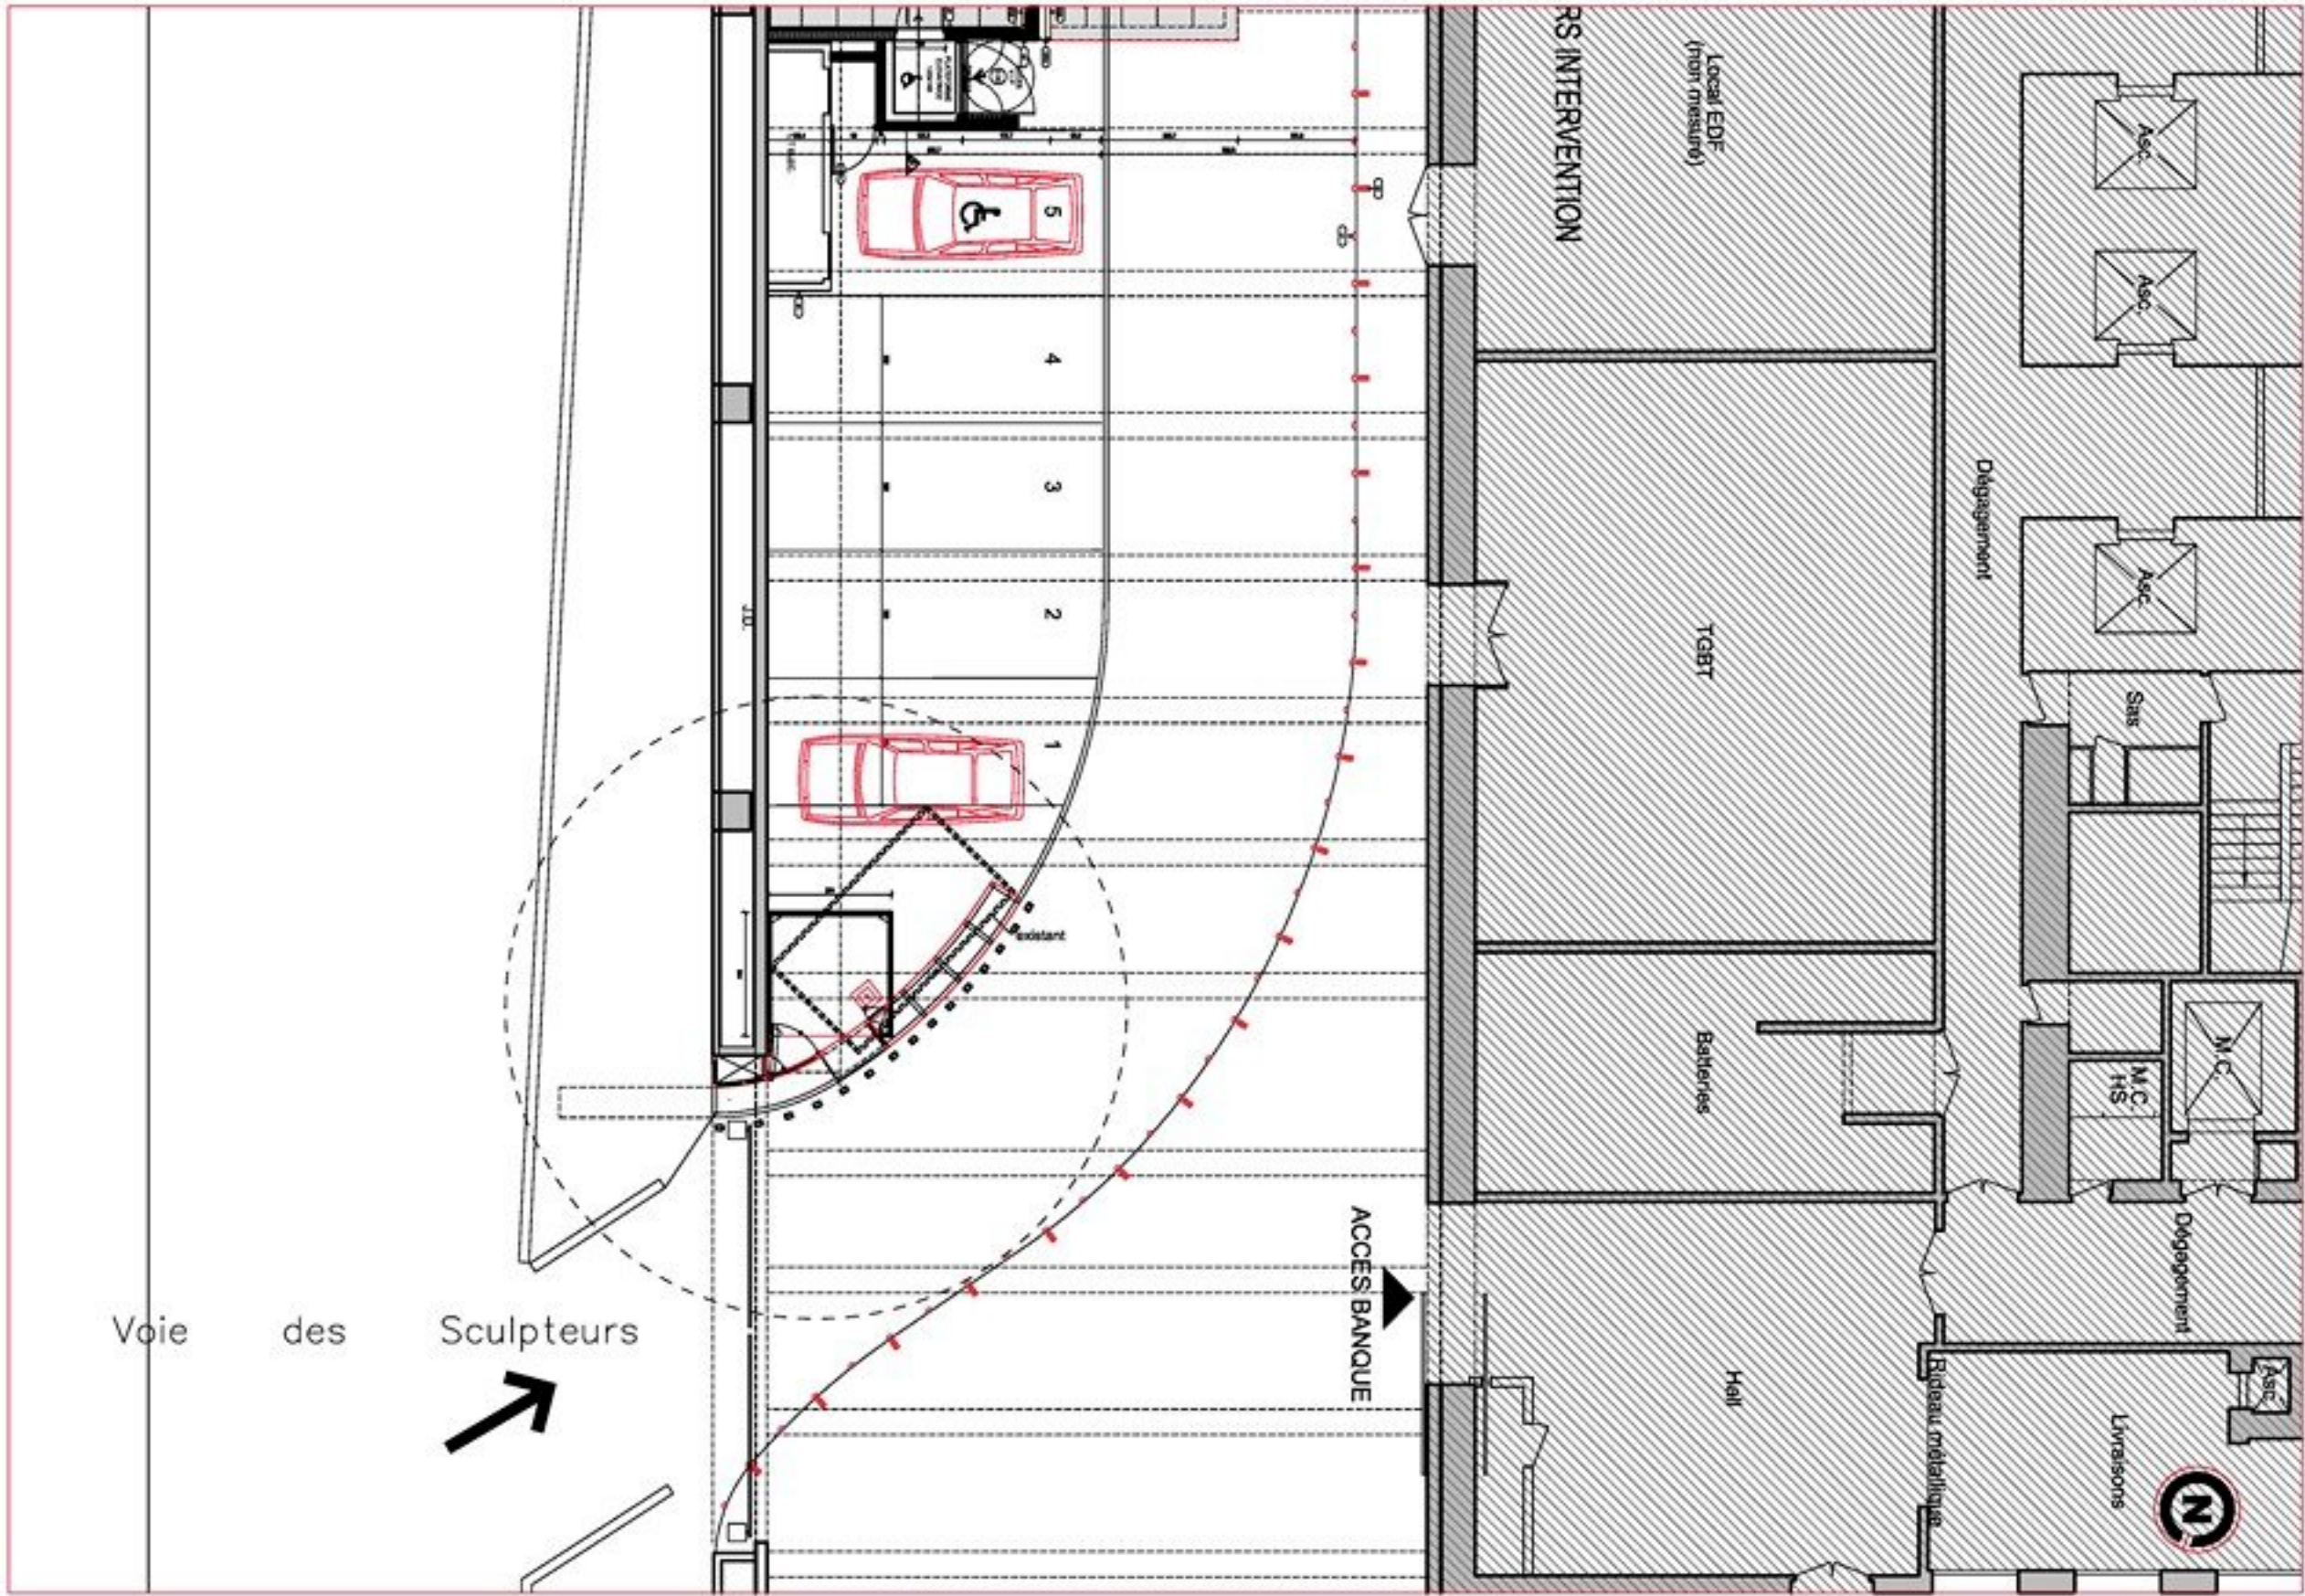

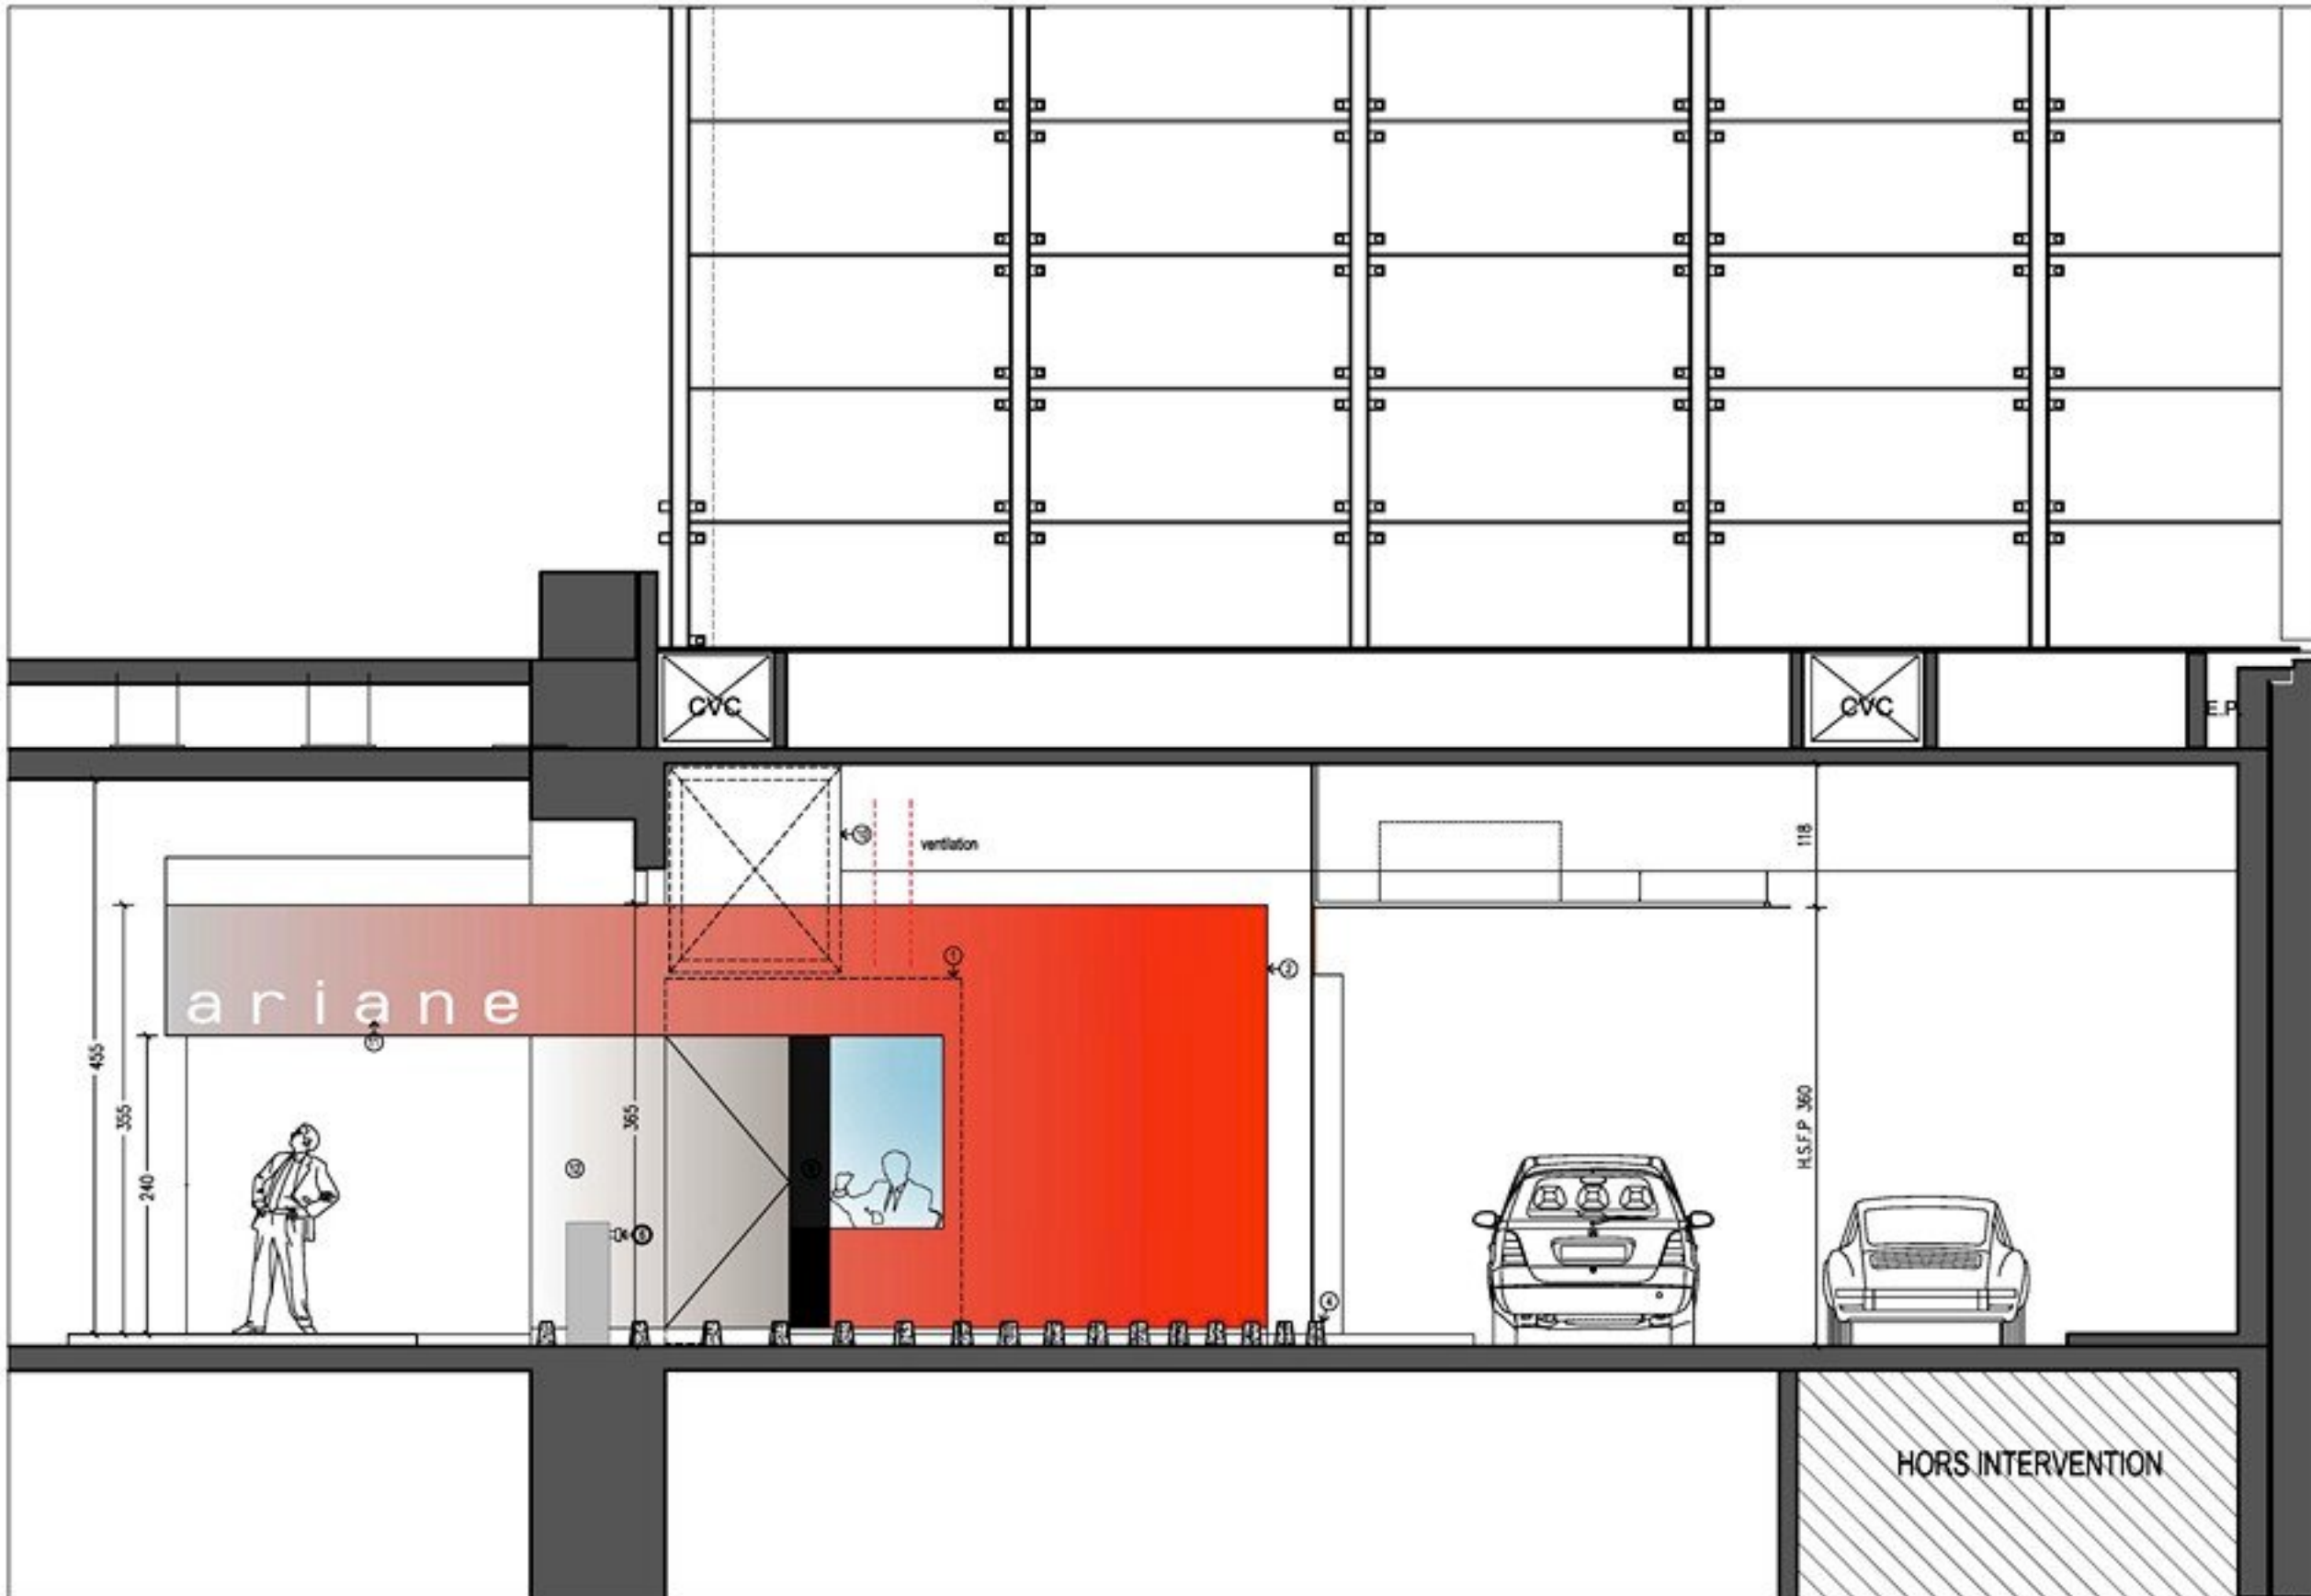

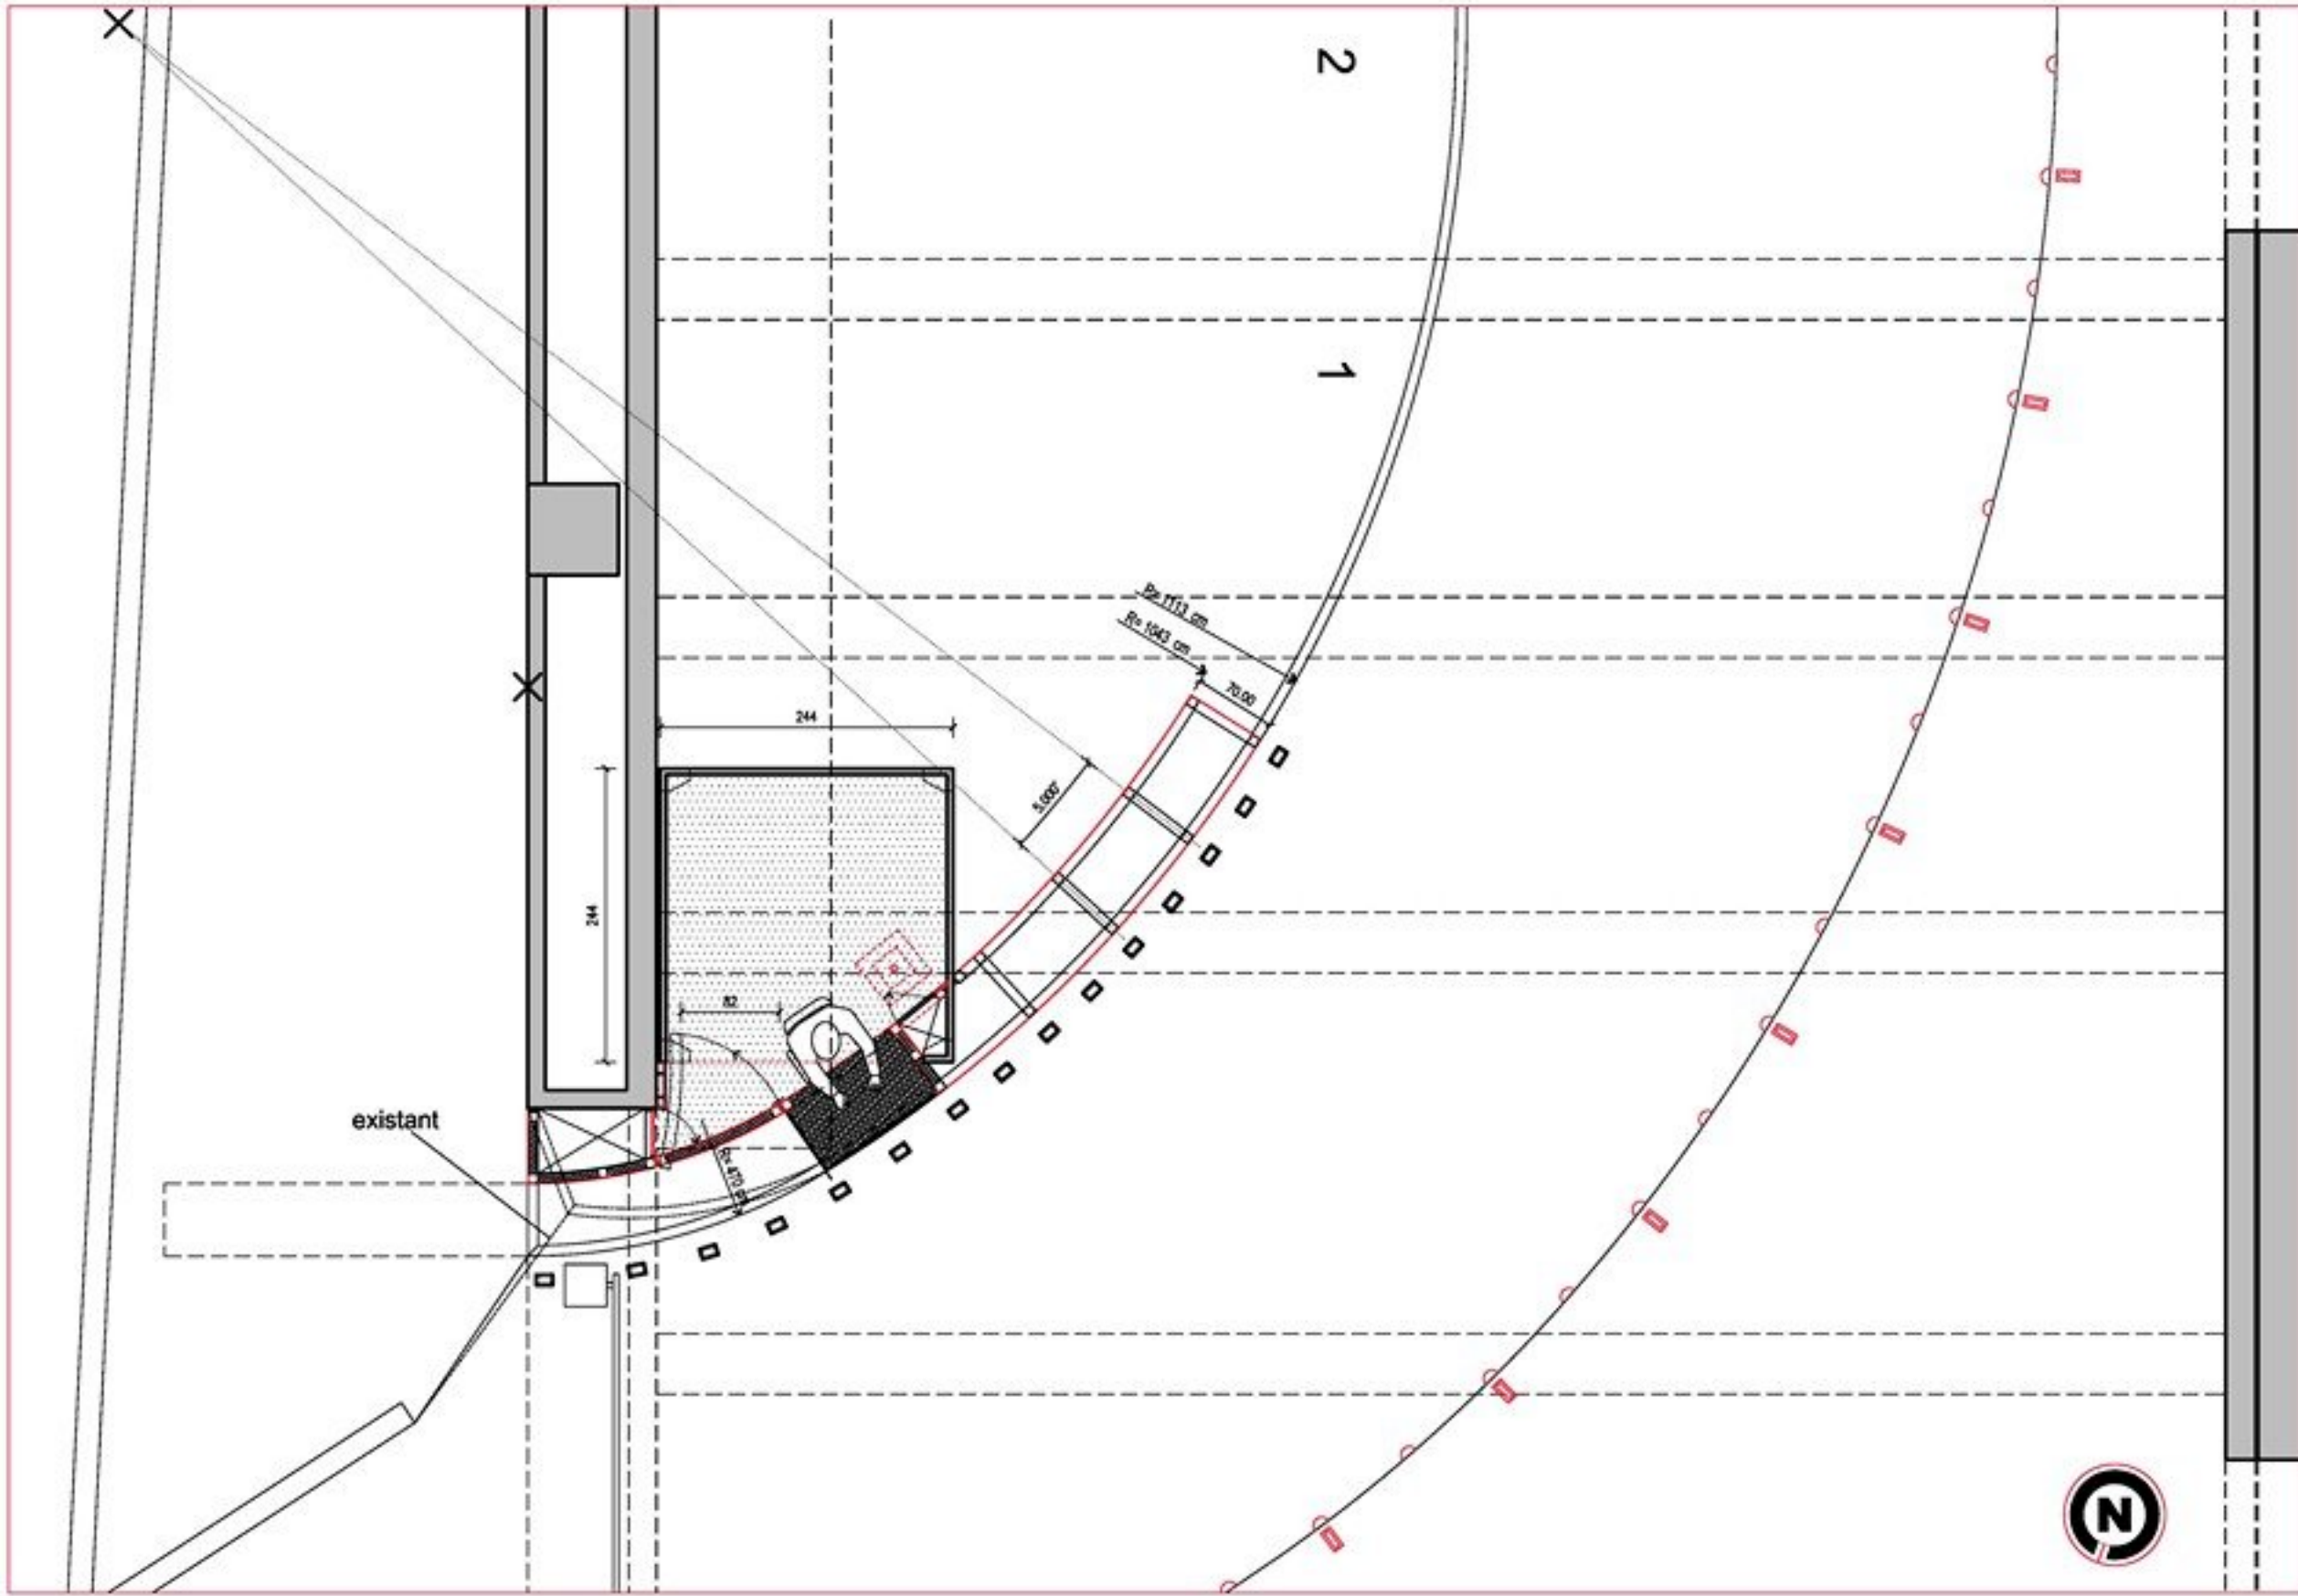

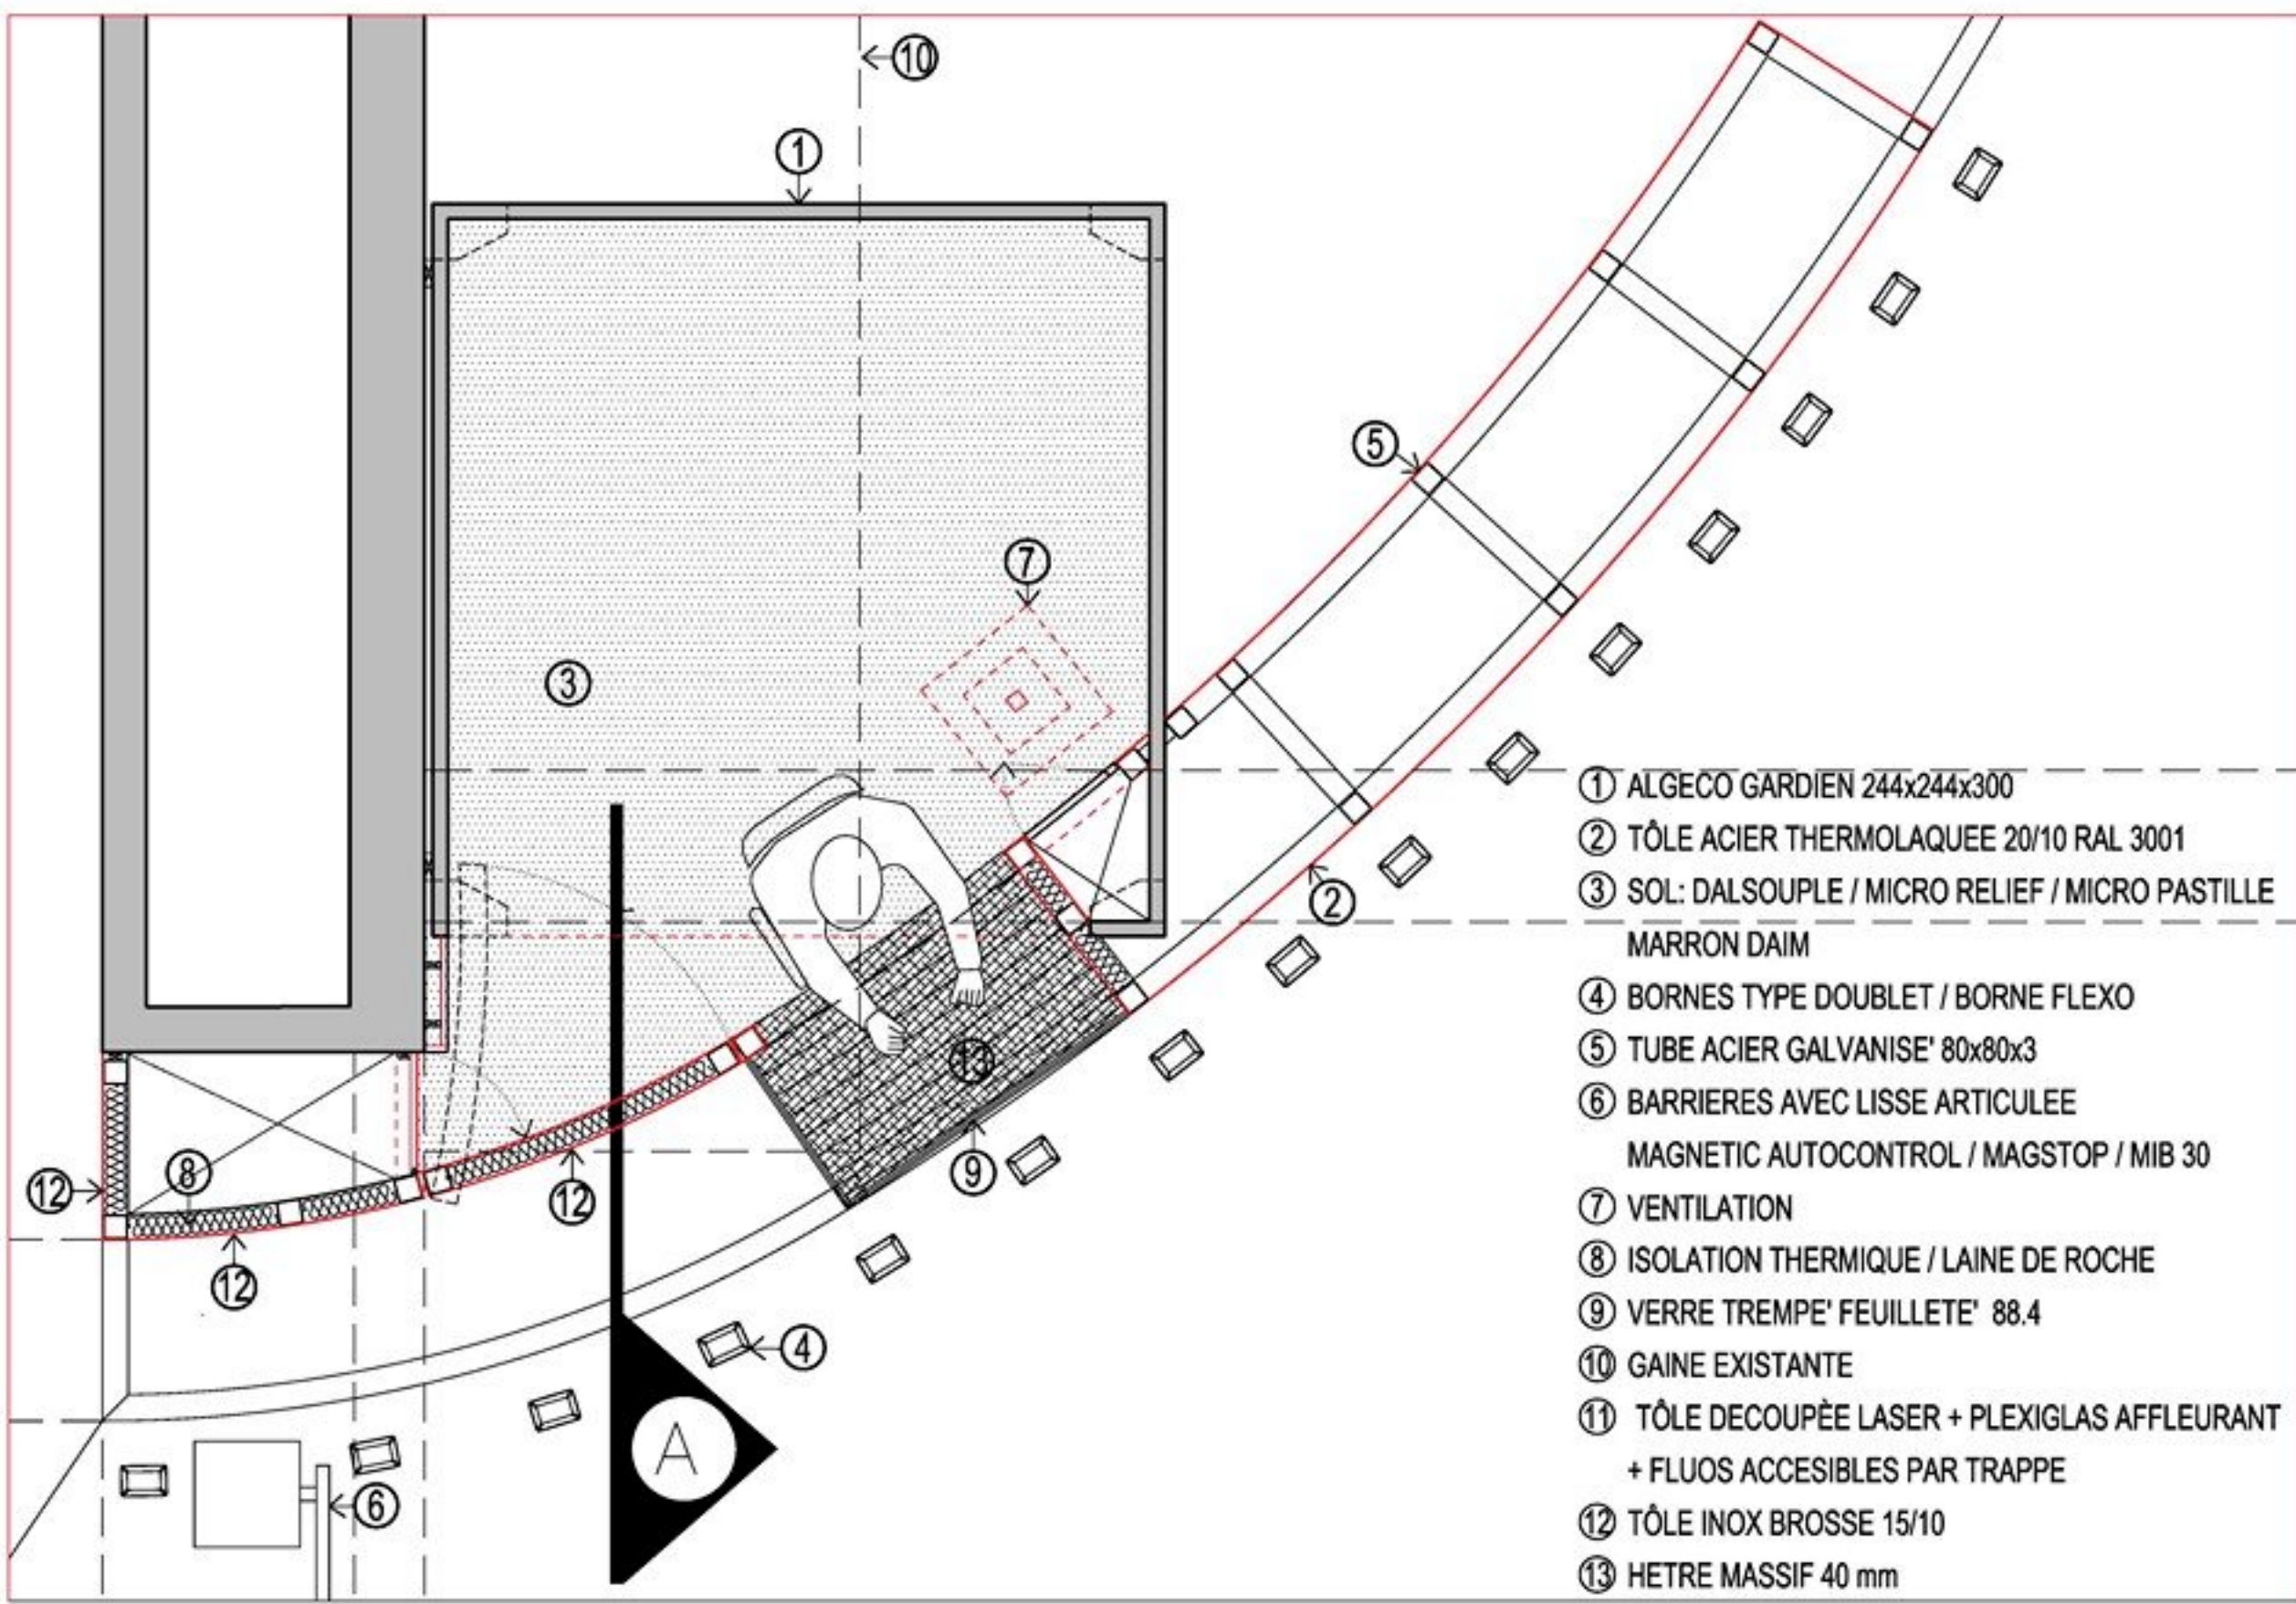

- ① ALGECO GARDIEN 244x244x300
- ② TÔLE ACIER THERMOLAQUEE 20/10 RAL 3001
- ③ SOL: DALSOUPLE / MICRO RELIEF / MICRO PASTILLE
MARRON DAIM
- ④ BORNES TYPE DOUBLET / BORNE FLEXO
- ⑤ TUBE ACIER GALVANISE' 80x80x3
- ⑥ BARRIERES AVEC LISSE ARTICULEE
MAGNETIC AUTOCONTROL / MAGSTOP / MIB 30
- ⑦ VENTILATION
- ⑧ ISOLATION THERMIQUE / LAINE DE ROCHE
- ⑨ VERRE TREMPE' FEUILLETE' 88.4
- ⑩ GAINES EXISTANTES
- ⑪ TÔLE DECOUPEE LASER + PLEXIGLAS AFFLEURANT
+ FLUOS ACCESSIBLES PAR TRAPPE
- ⑫ TÔLE INOX BROSSE 15/10
- ⑬ HETRE MASSIF 40 mm

