

cadastre.gouv.fr

Informations libérales relatives à 1 parcelle sur la commune : NEUILLY SUR SEINE (92).

Références de la parcelle 000 AL 180

Référence cadastrale de la parcelle	000 AL 180
Contenance cadastrale	2 042 mètres carrés
Adresse	176 AV CHARLES DE GAULLE 92200 NEUILLY SUR SEINE
Adresse	180 AV CHARLES DE GAULLE 92200 NEUILLY SUR SEINE
Adresse	178 AV CHARLES DE GAULLE 92200 NEUILLY SUR SEINE

Département :
HAUTS DE SEINE

Commune :
NEUILLY SUR SEINE

Section : AL
Feuille : 000 AL 01

Échelle d'origine : 1/500
Échelle d'édition : 1/500


Date d'édition : 27/09/2019
(fuseau horaire de Paris)

Coordonnées en projection : RGF93CC49

Le plan visualisé sur cet extrait est géré par le
centre des impôts foncier suivant :
NANTERRE
PTGC des Hauts-de-Seine 235, Avenue
Georges Clémenceau 92756
92756 NANTERRE cedex
tél. 01 41 37 84 50 -fax
ptgc.hauts-de-seine@dgif.finances.gouv.fr

Cet extrait de plan vous est délivré par :


cadastre.gouv.fr
©2017 Ministère de l'Action et des Comptes
publics

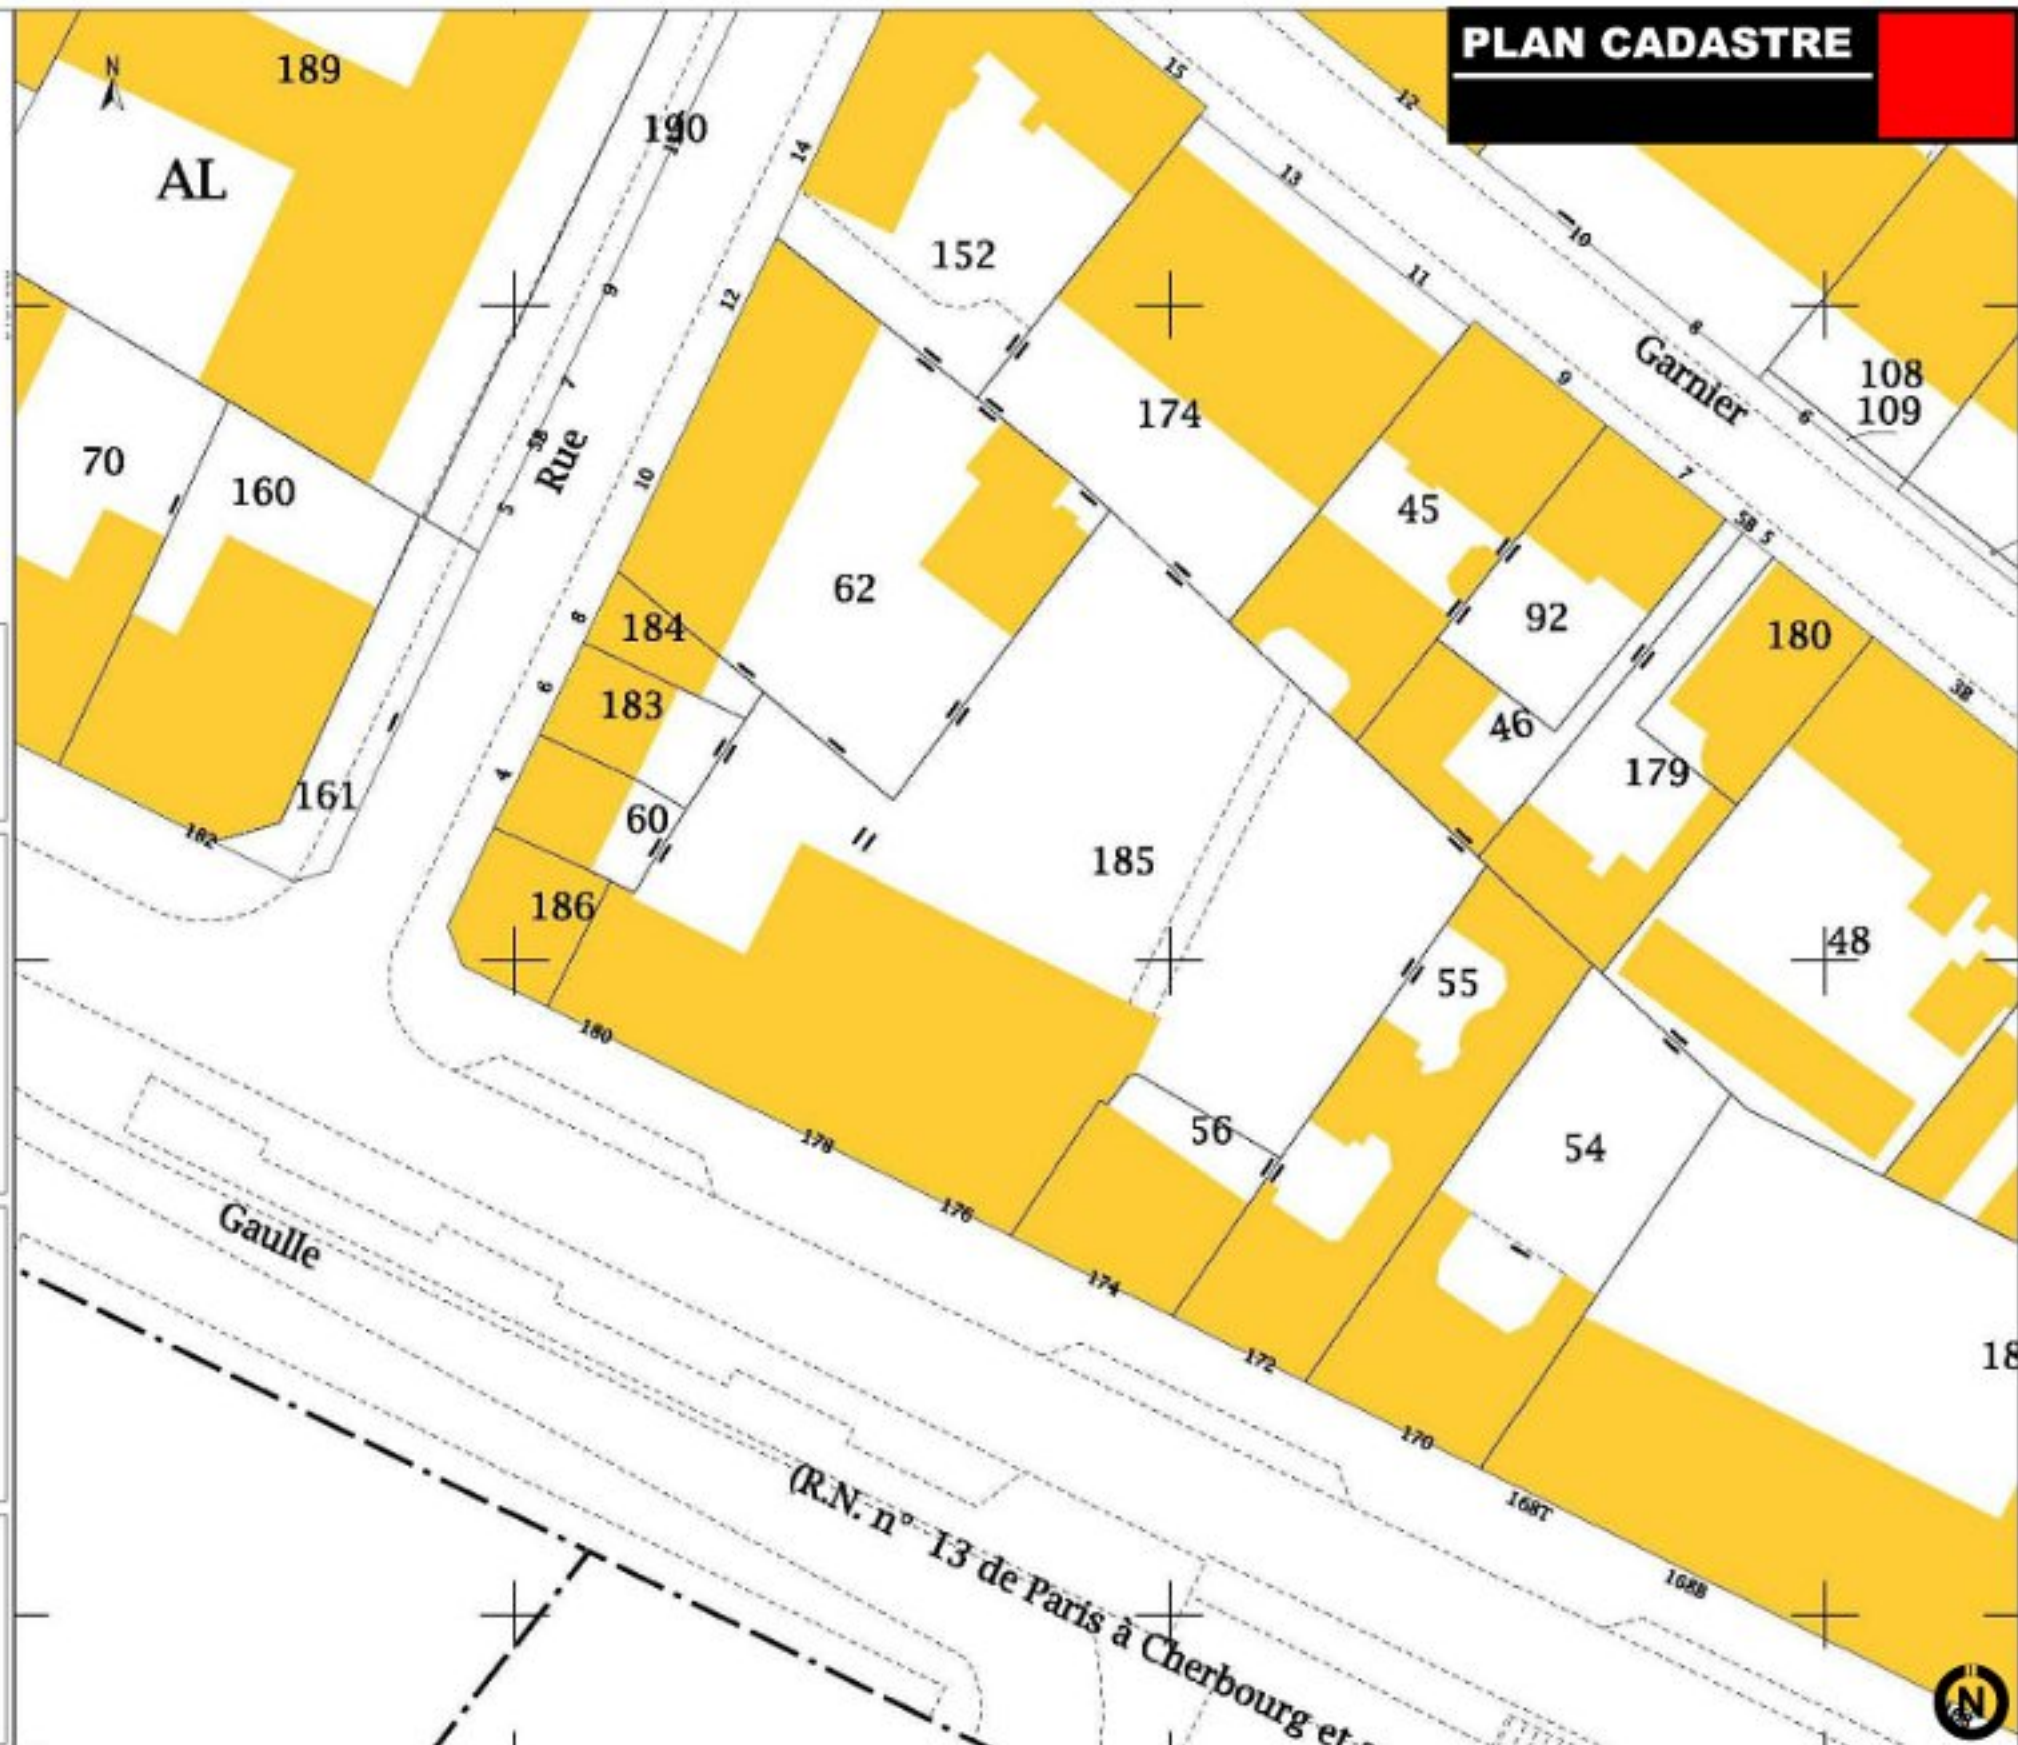


PC2-1


PLAN DE MASSE EXISTANT

Rue Ybry

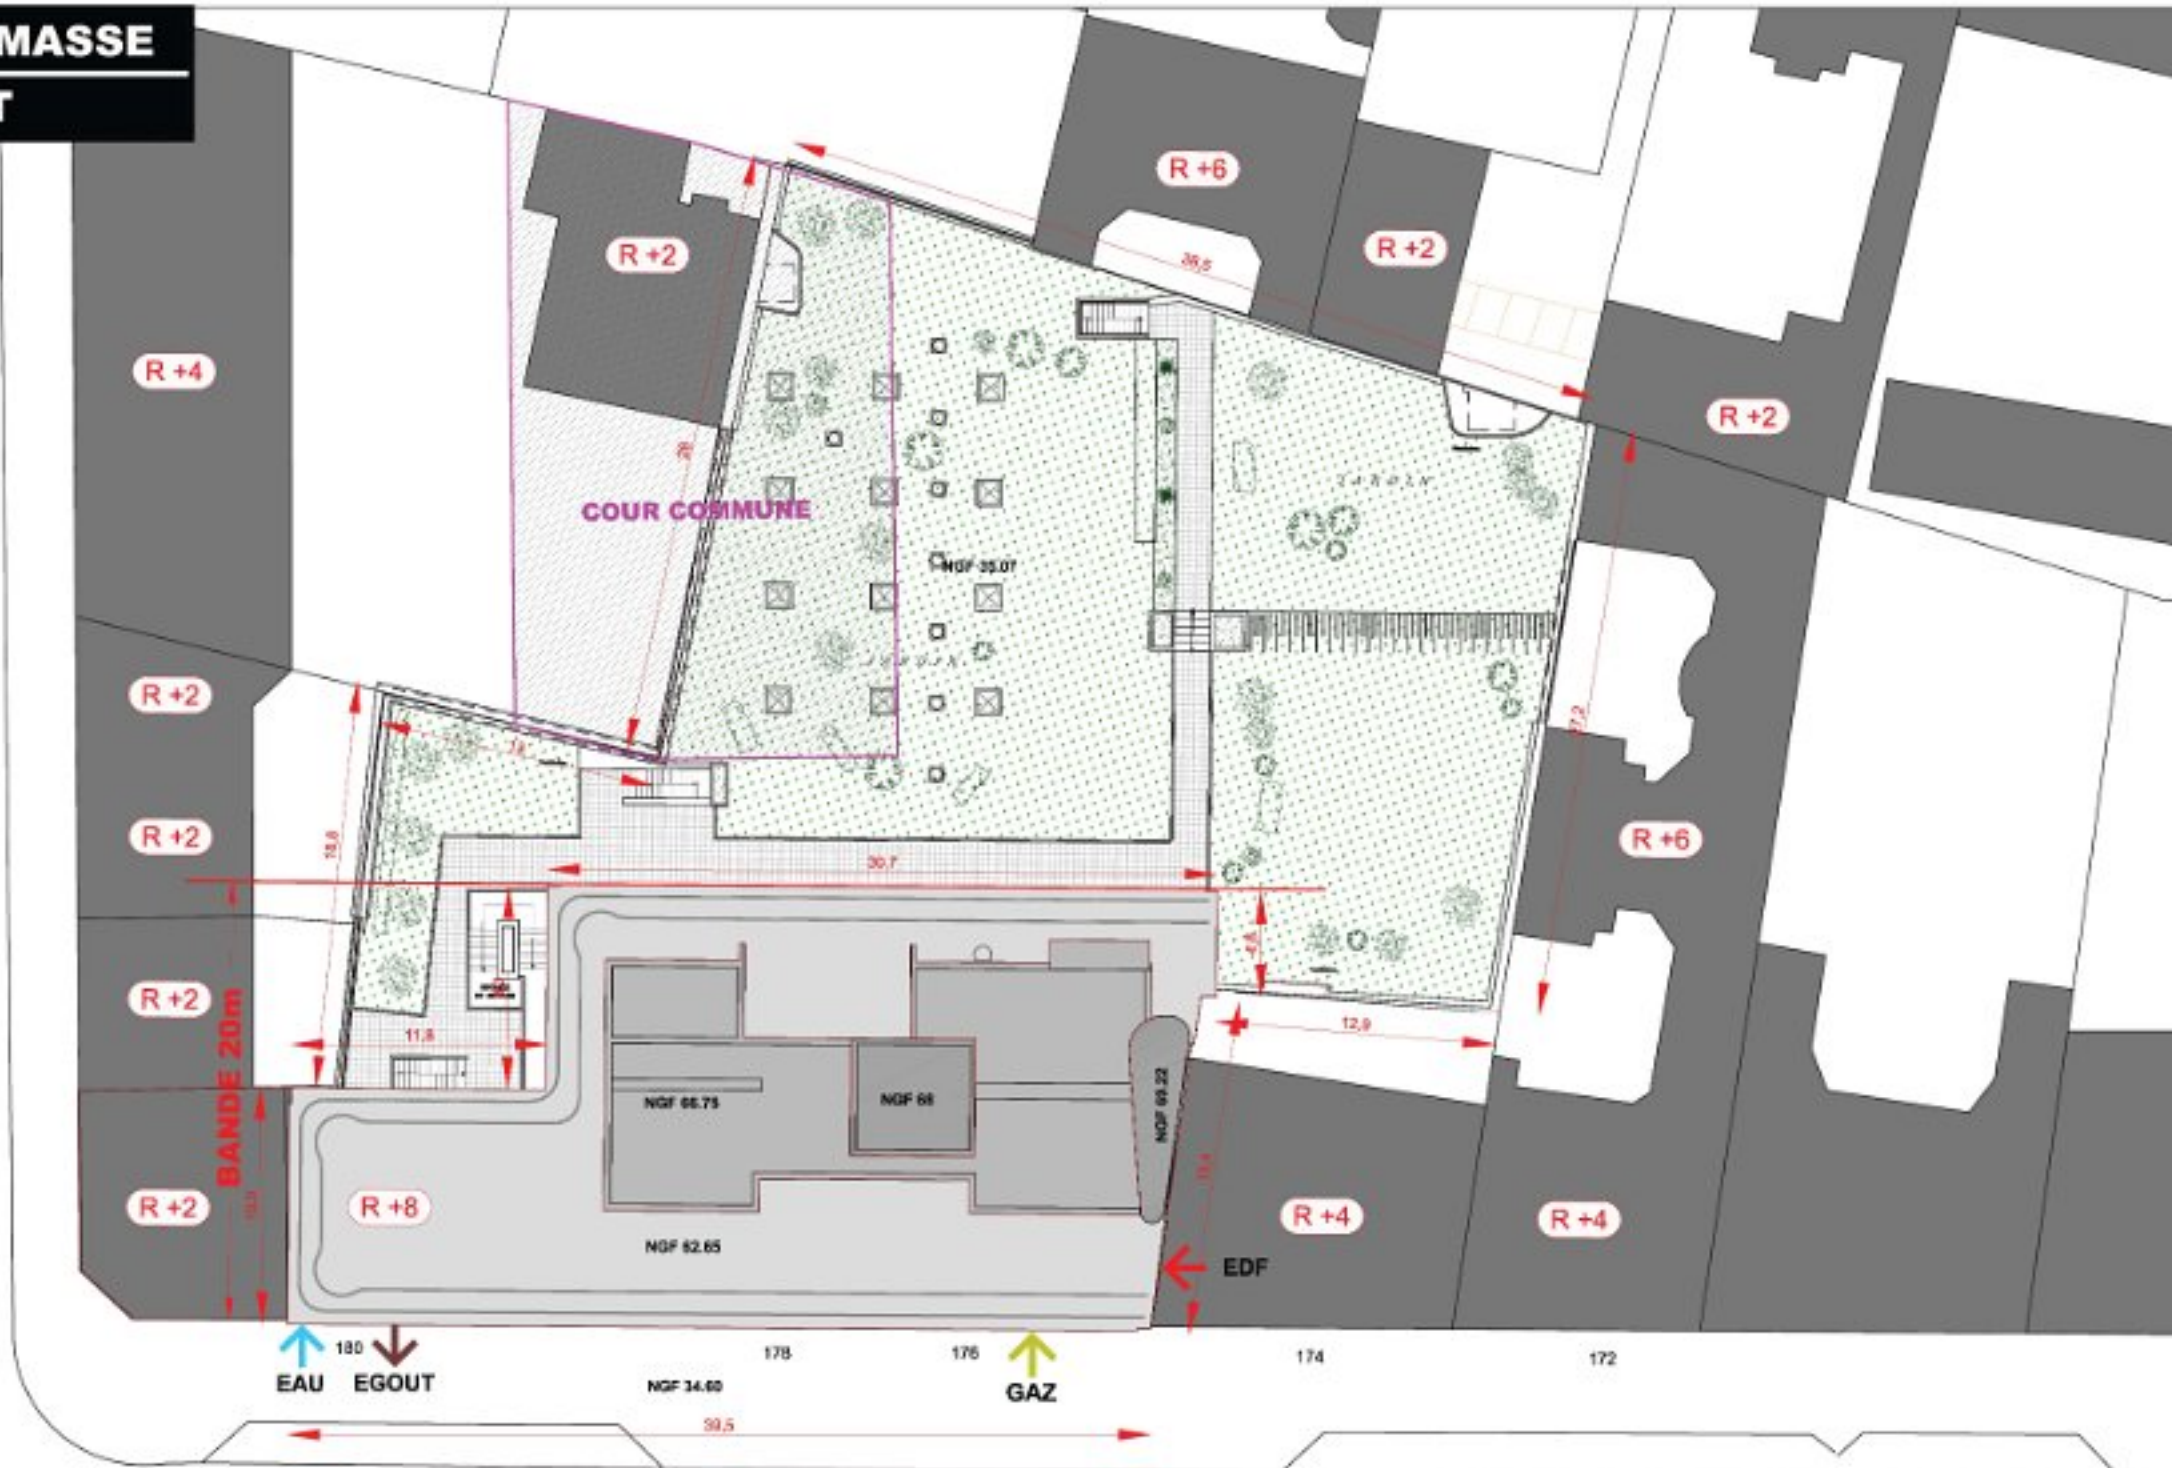

Avenue Charles de Gaulle

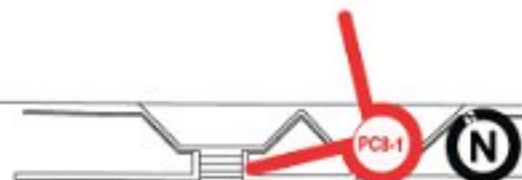

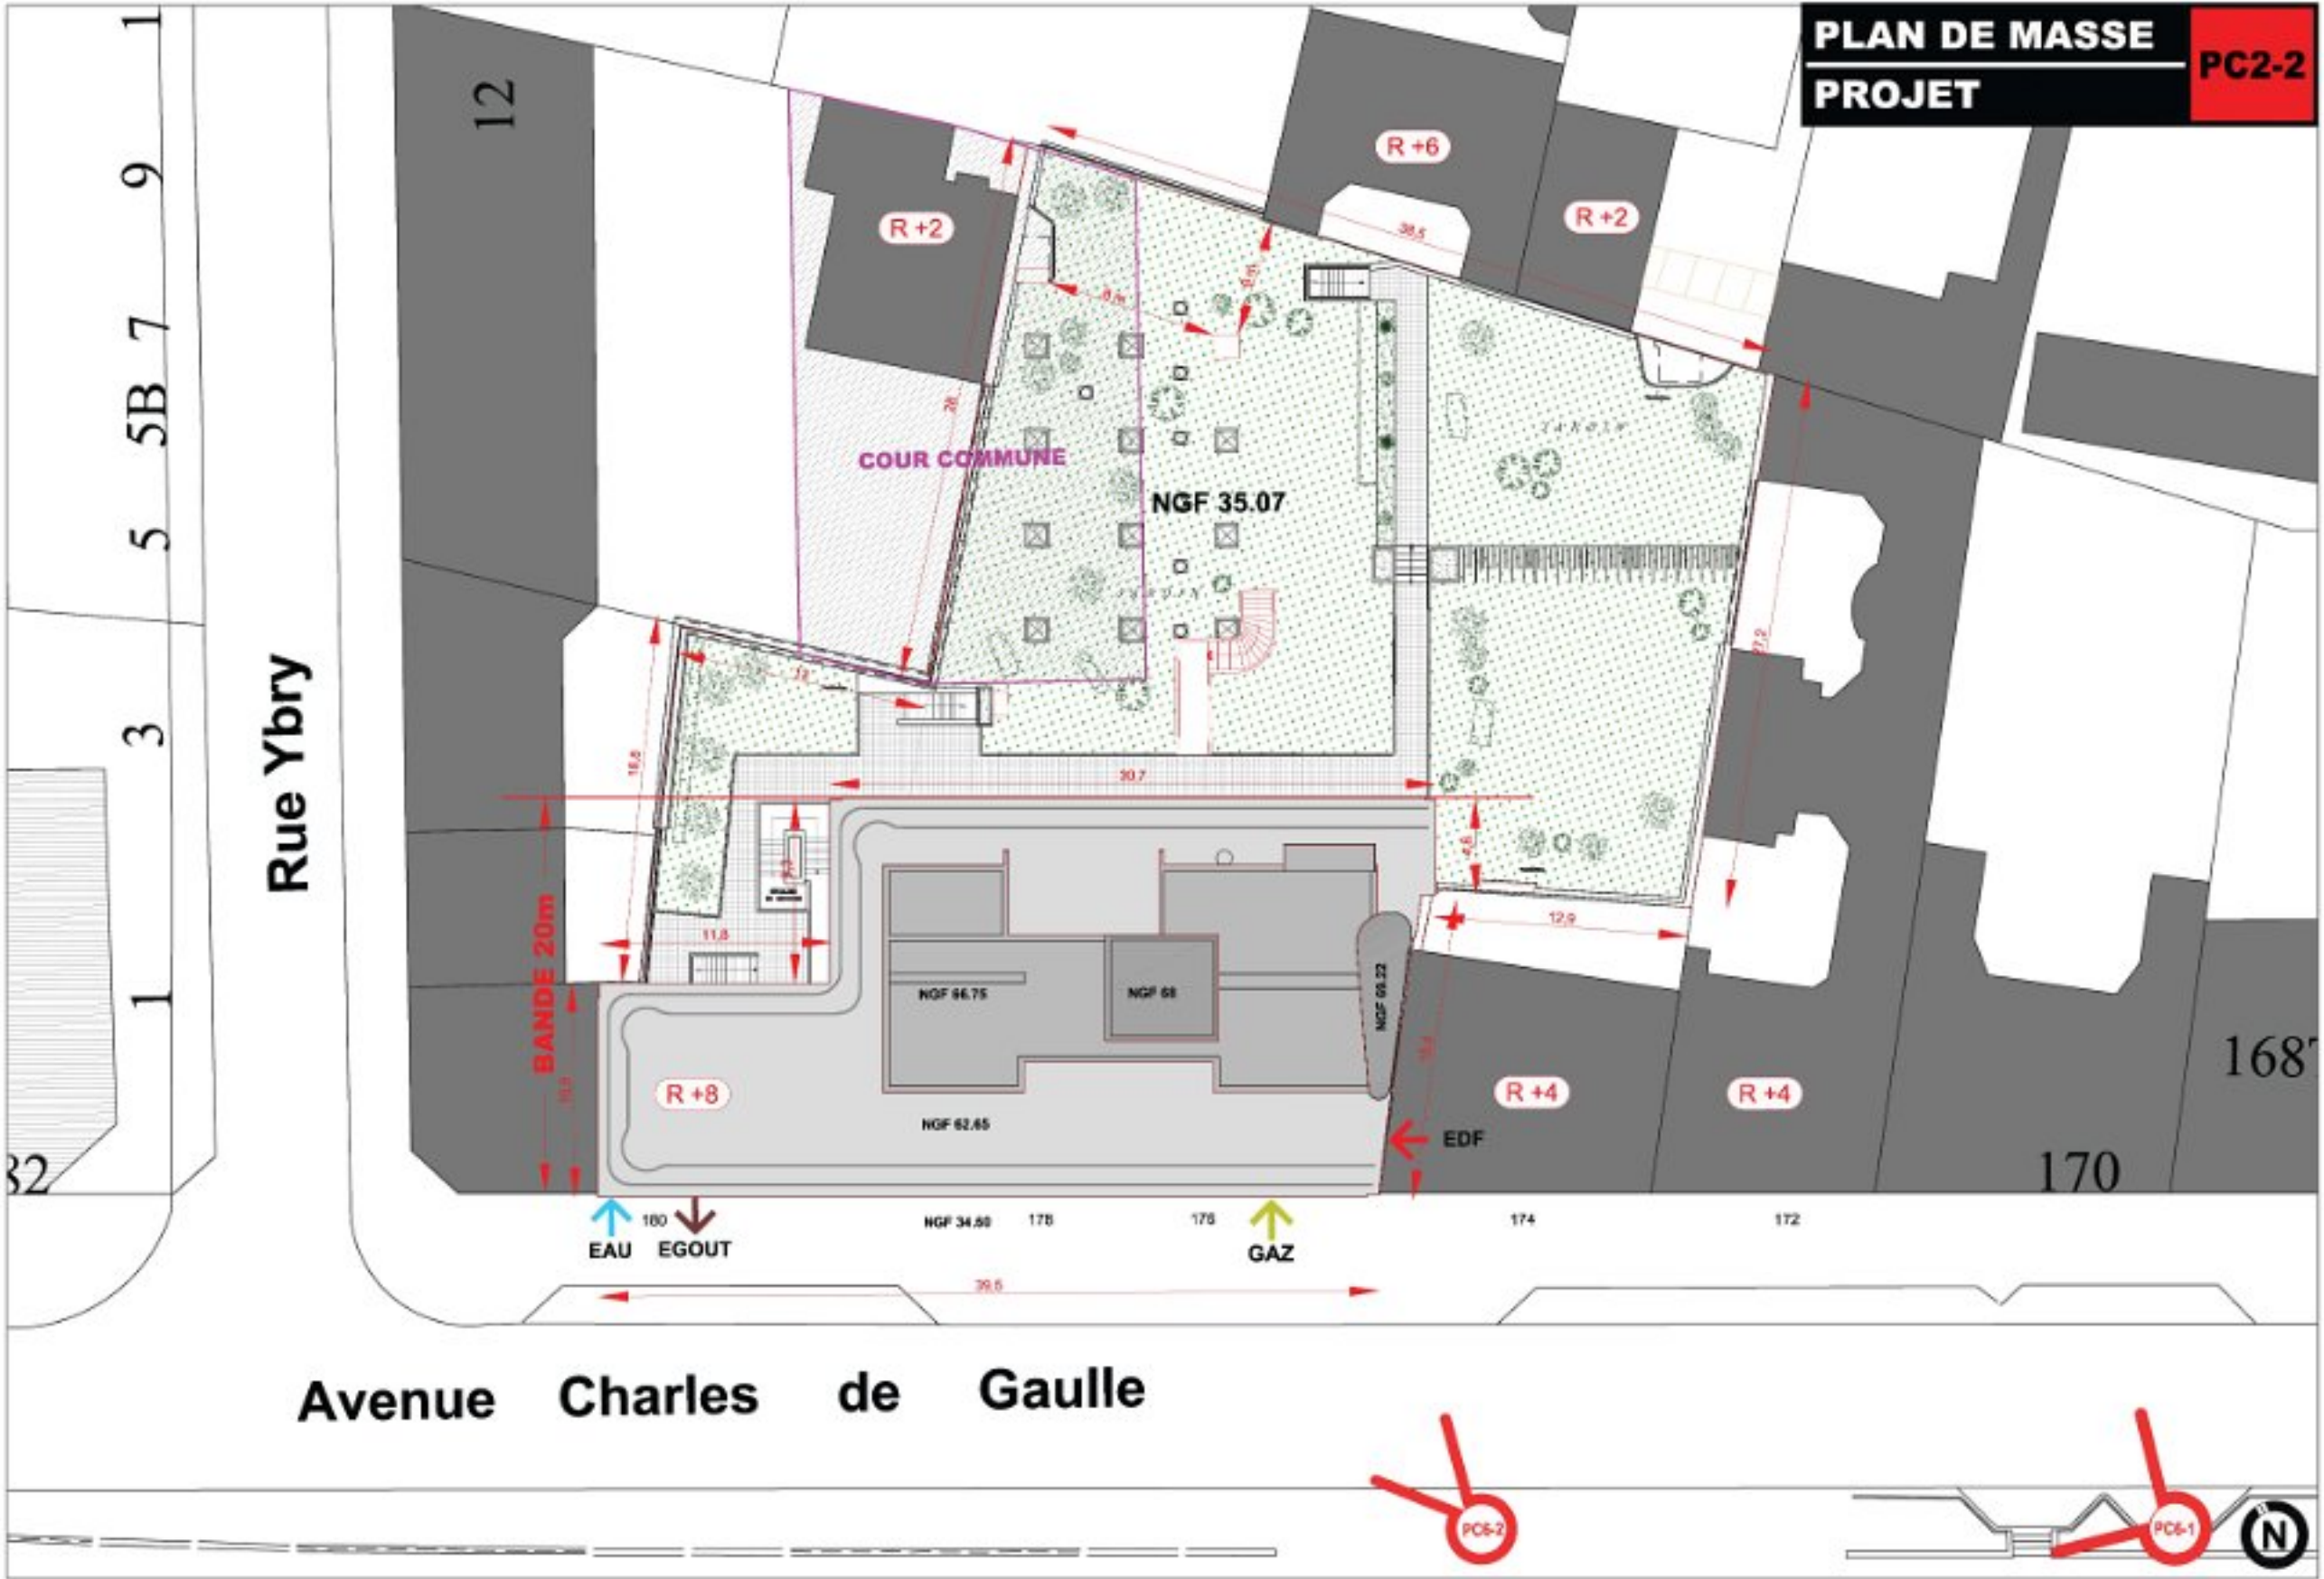

Rue Ybry

Avenue Charles de Gaulle

12

R+2

R+6

R+2

COUR COMMUNE

NGF 35.07

R+8

NGF 66.75

NGF 68

NGF 68.25

NGF 68.22

R+4

R+4

EDF

EAU EGOUT

GAZ

PC2-2

PC6-1










NB : Seule la façade du Niveau 00 et de l'Entresol est changée.



PC3
PC27
PC9

C1

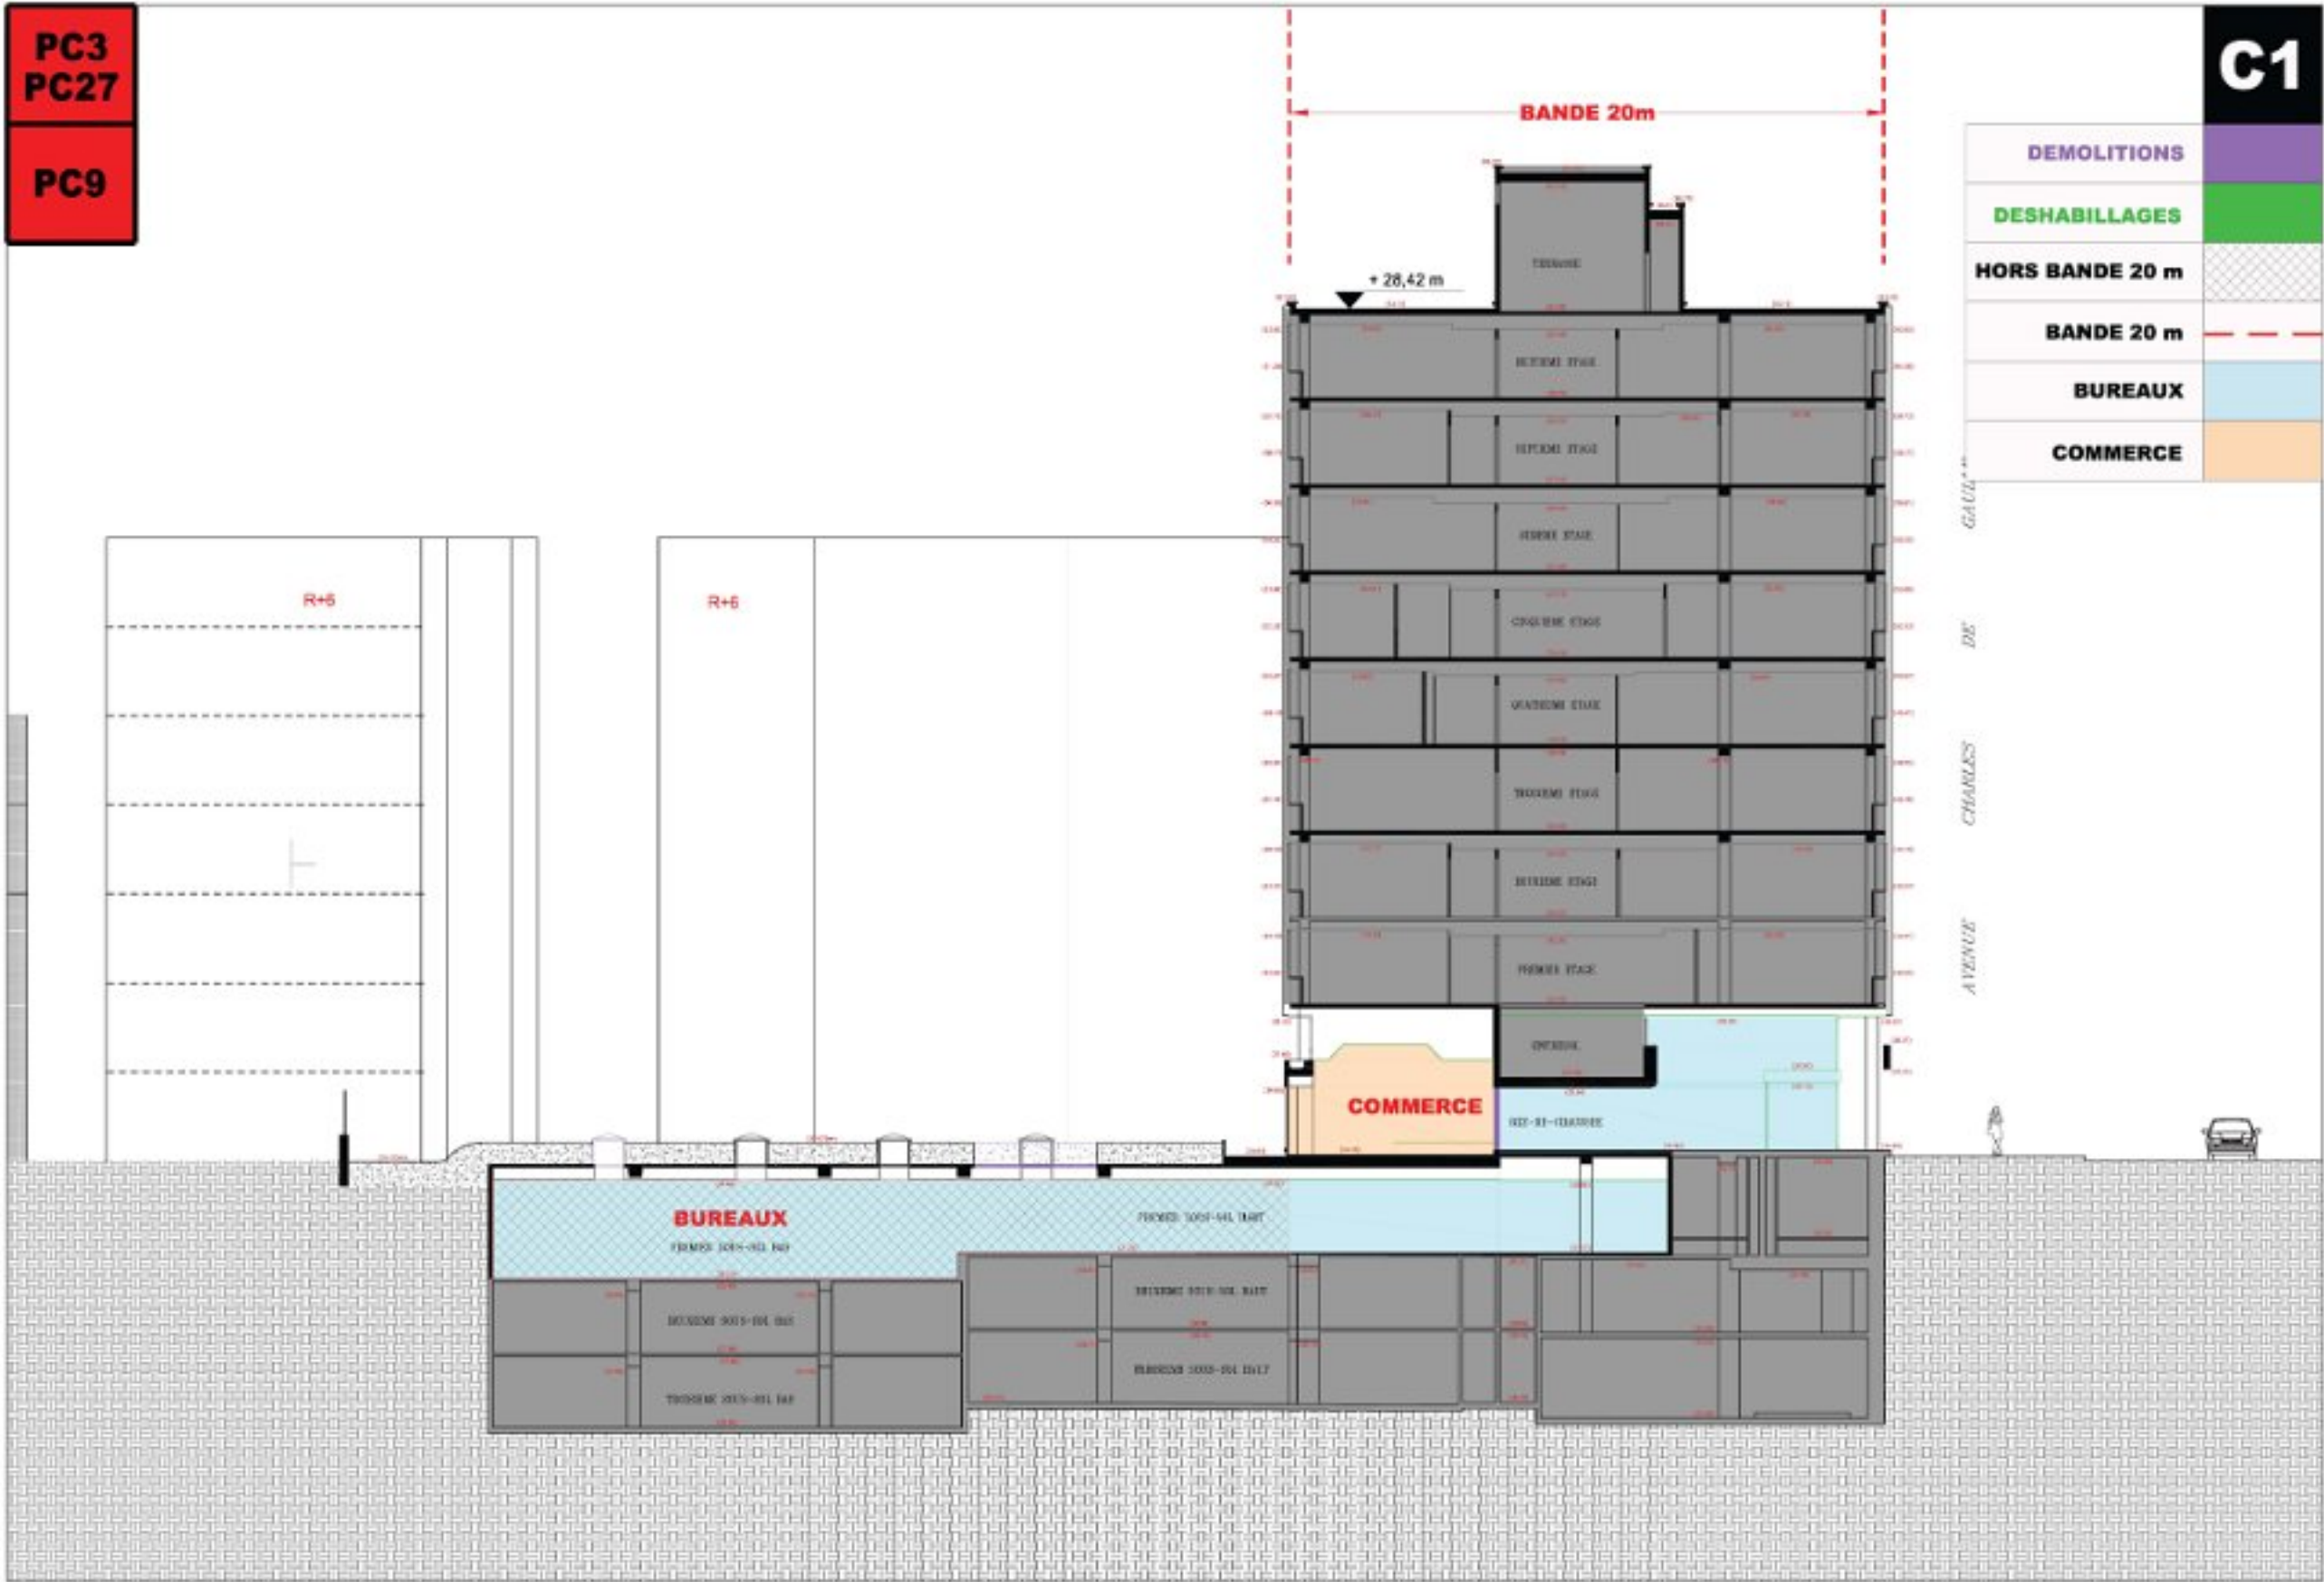

DEMOLITIONS	
DESHABILLAGES	
HORS BANDE 20 m	
BANDE 20 m	
BUREAUX	
COMMERCE	

C1**PC3****PC9**

	PROJET PC
	HORS BANDE 20 m
	BANDE 20 m
	BUREAUX
	COMMERCE

BANDE 20m

+28.42 m

BOULANGERIE

EXTERIEUR BALCON

AVENUE CHARLES DE GAULLE

R+6

R+6

Niv. 6

+19.61 m

Niv. 5

+16.69 m

Niv. 4

+13.77 m

Niv. 3

+10.85 m

Niv. 2

+7.93 m

Niv. 1

+5.01 m

NGF 34.82

COMMERCE

NGF 30.50

SS1

COMMERCE


NGF 31.37

ARCHIVES

PC5
PC27
PC9

EL

DEMOLITIONS
DESHABILLAGES

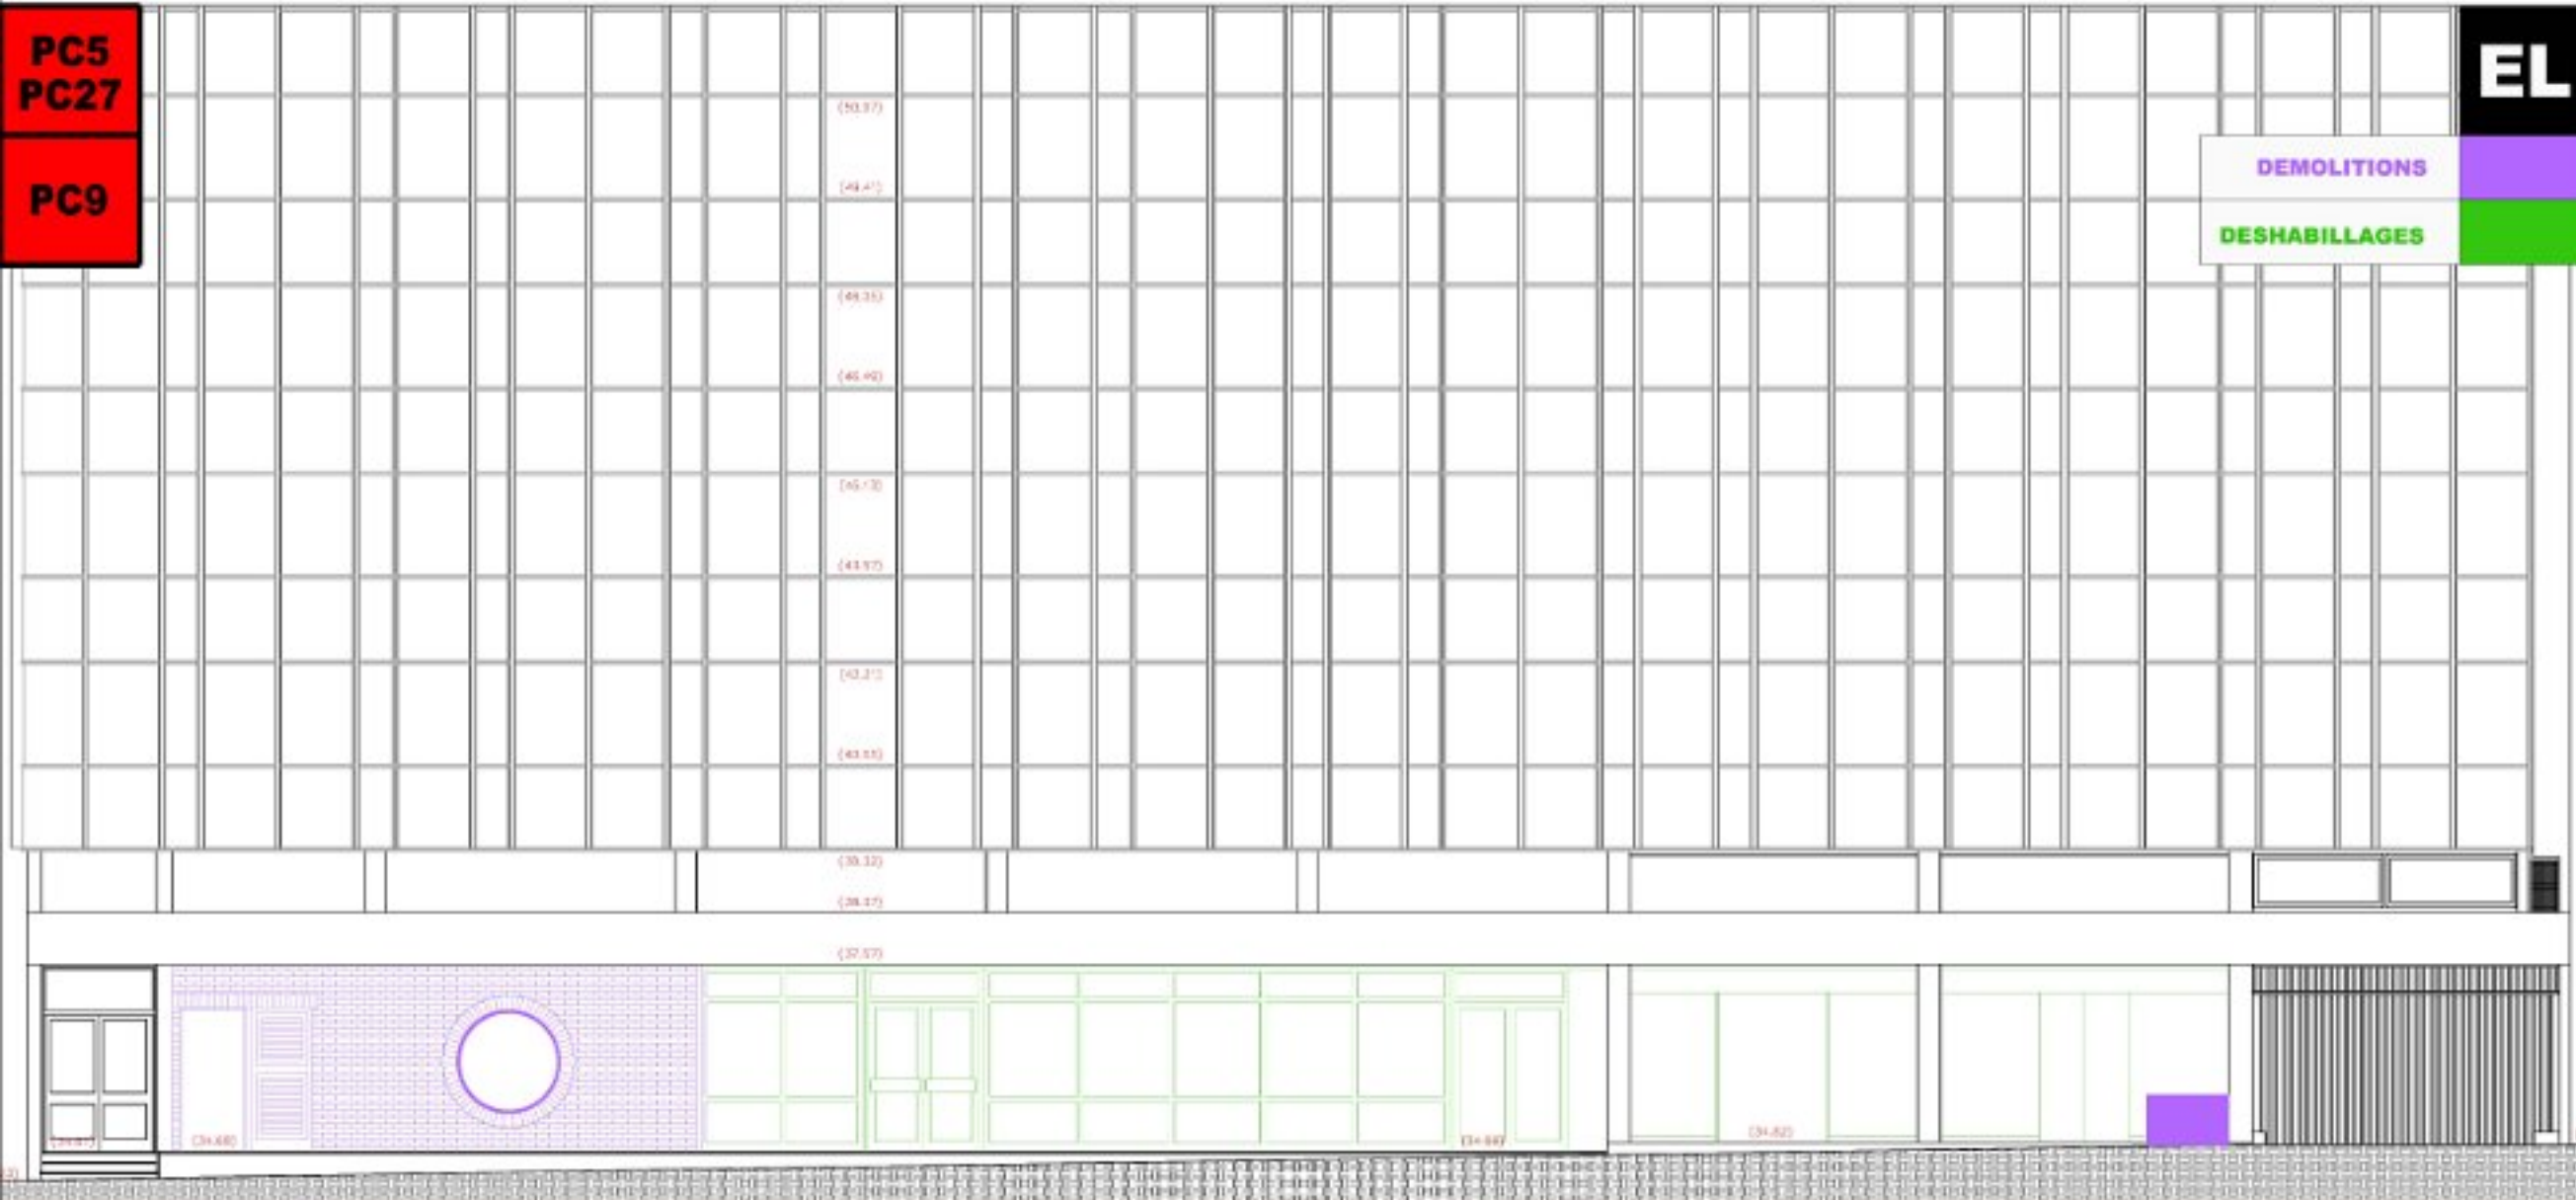

EL

PC5

PC9

- EXISTANT NON MODIFIEE
- PEINTURE DITO FOND/PLAFOND EXISTANT
- ALU GRIS BEIGE // INTERPON D2525 STRUCTURA RAL 7006
- INOX RECUIV BRILLANT NERVURE Ref. Tolartois Sirene au pas de 45 mm
- VERRE

- ① PREMIER PLAN
- ② DEUXIEME PLAN
- ③ TROISIEME PLAN
- ④ QUATRIEME PLAN
- ⑤ CINQUIEME PLAN
- ⑥ SIXIEME PLAN

Grilles de ventilation thermolaques dite plafond existant

INOX RECUIV BRILLANT NERVURE

HALL

SAS

Inox nervuré recuit brillant Ref. Tolartois Sirene

Inox recuit brillant

Alu thermolaque gris Gris beige Ref. Interpon D2525 Structura RAL 7006

HSD 495

HSD 495

HSFP 450

NGF 36.82

NGF 34.68

HSFP 212 ACCES PMR

HSP 300

HSP 300

Inox recuit brillant Porte coulissante deux vantaux

Déplacement compteur gaz

180

NGF 34.60 178

Inox nervuré recuit brillant Ref. Tolartois Sirene

176



Porte de garage affleurante Kamétéo habillage alu thermolaquée gris



PC5
PC27
PC9

EL

DEMOLITIONS
DESHABILLAGES

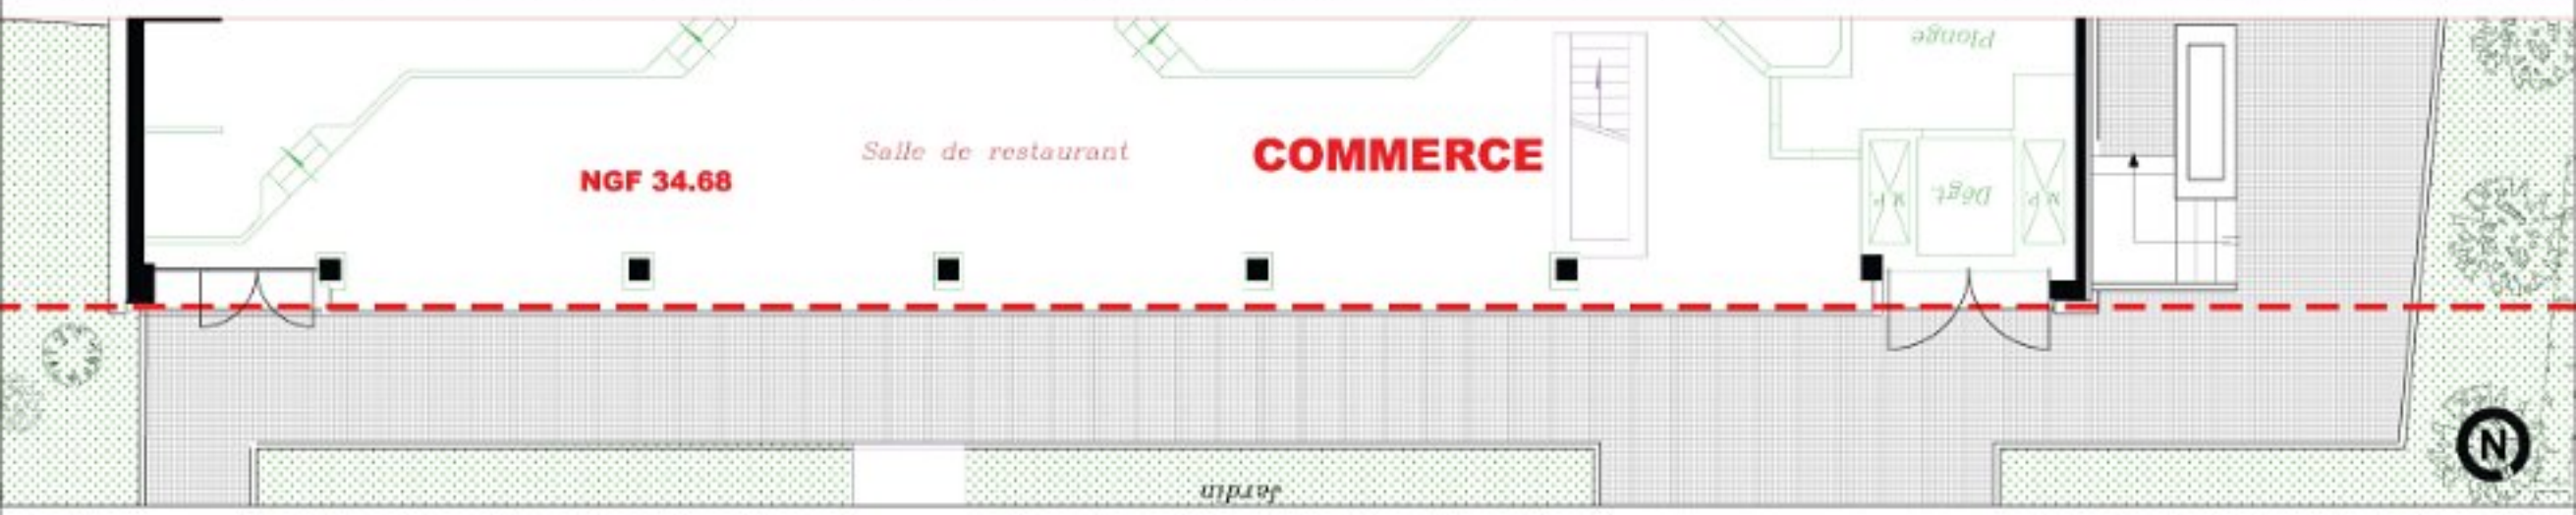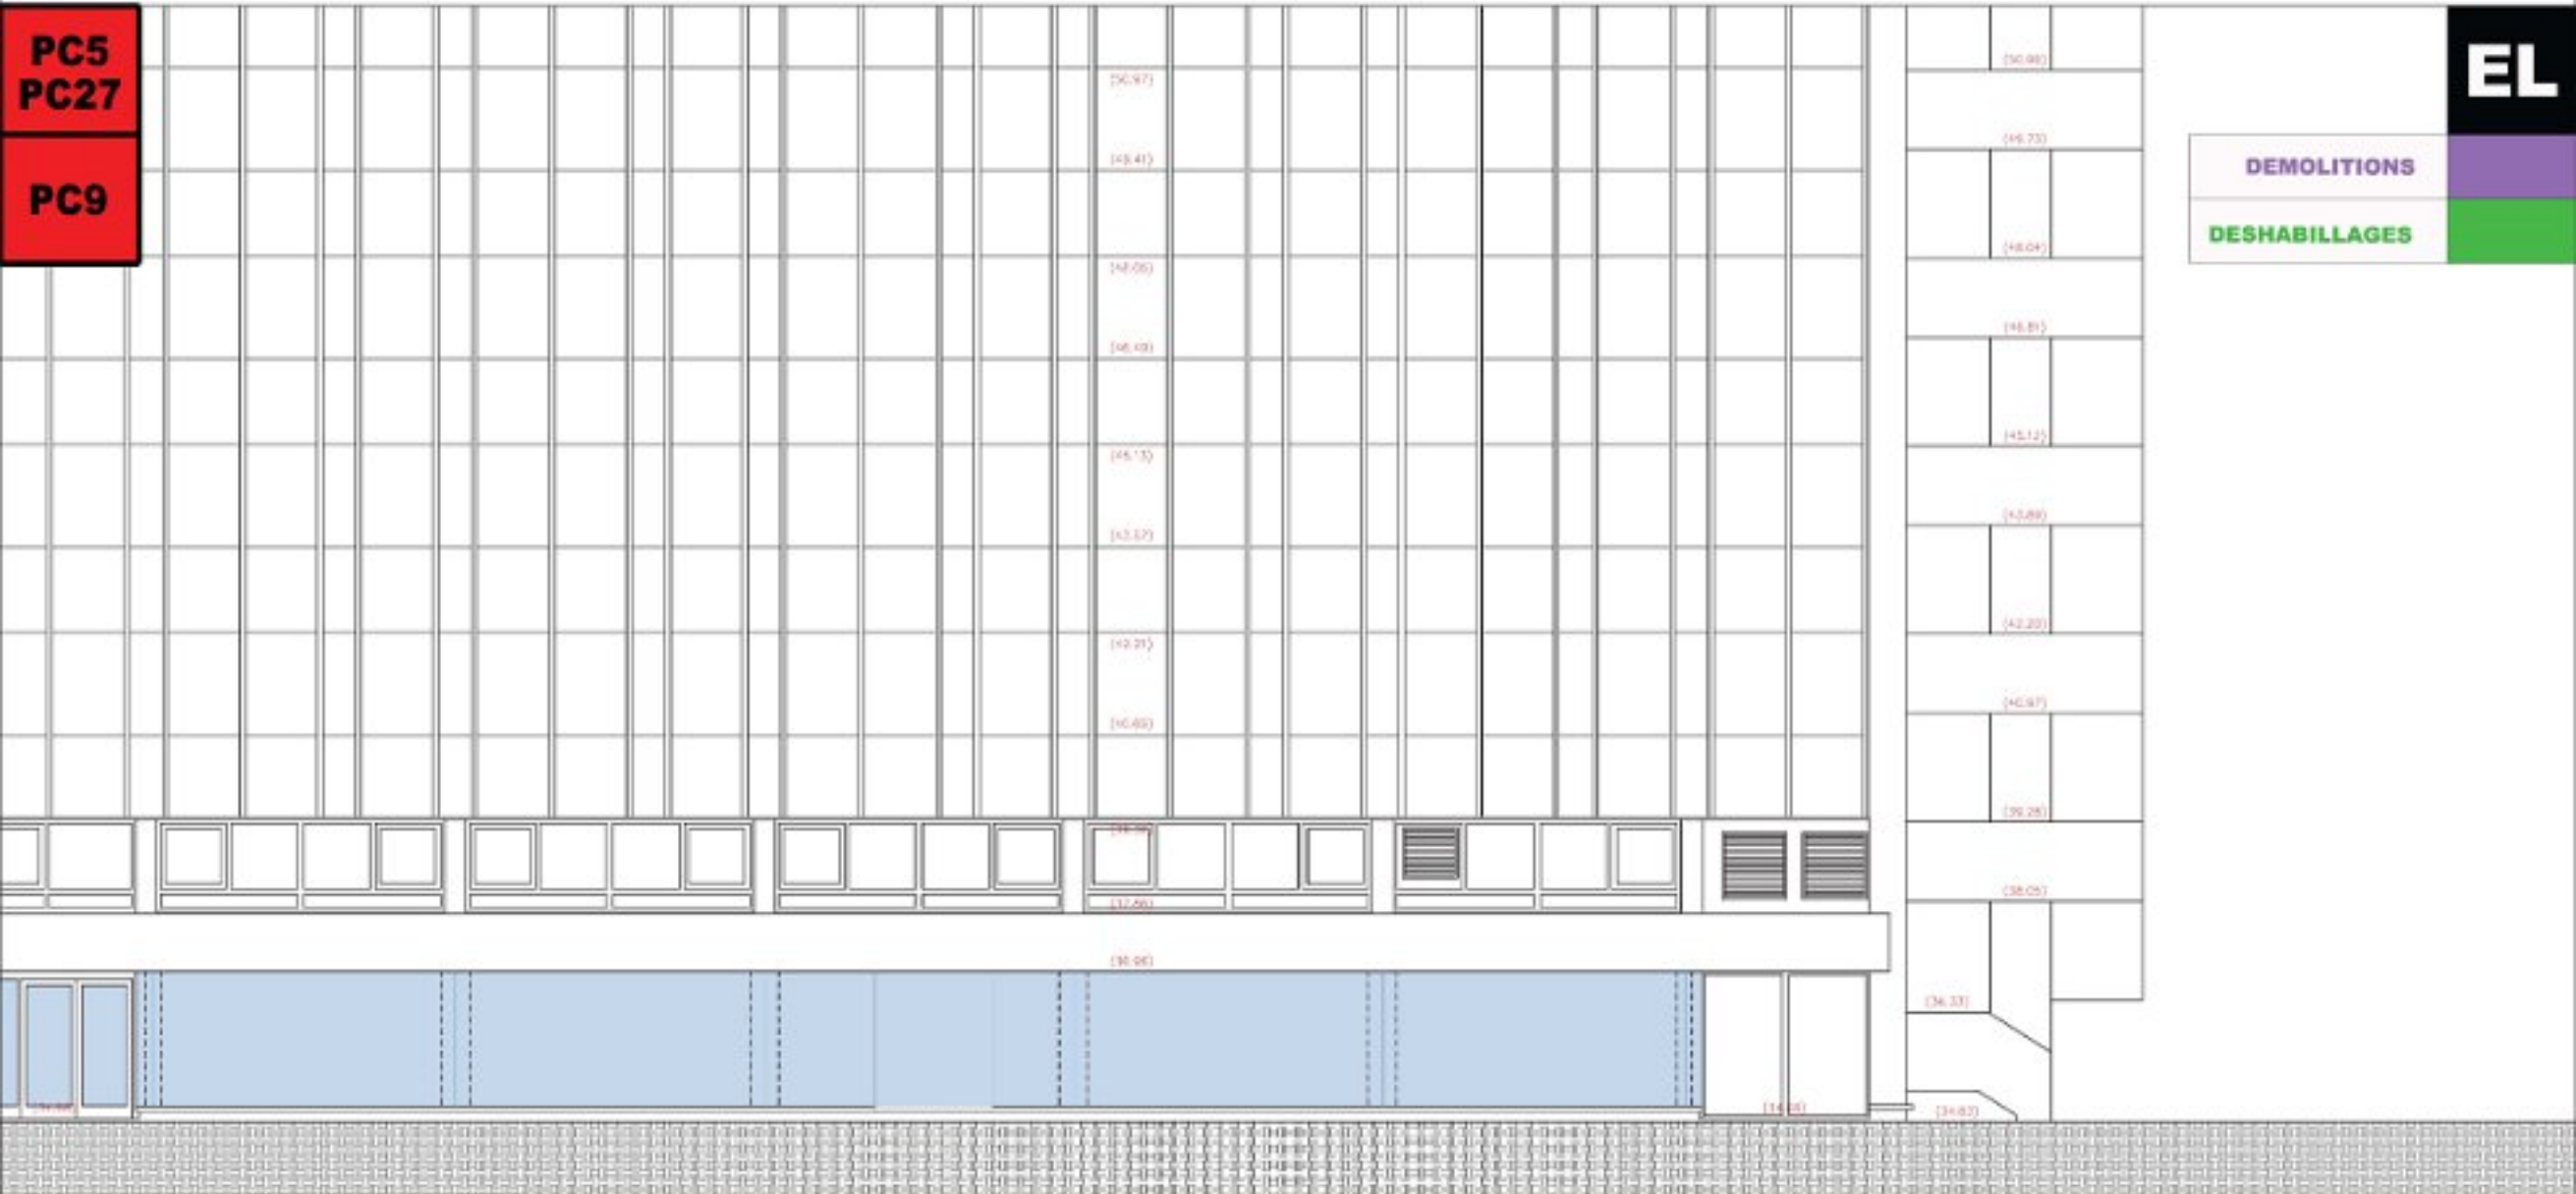

PC9
PC27

ES



DEMOLITIONS	
DESHABILLAGES	
HORS BANDE 20 m	
BANDE 20 m	
BUREAUX	
COMMERCE	



PC9
PC27

00



DEMOLITIONS	
DESHABILLAGES	
HORS BANDE 20 m	
BANDE 20 m	
BUREAUX	
COMMERCE	




Adduction gaz - Chauffage de l'immeuble de bureaux
 La coque ERP n'est pas concernée par le gaz

PC9
PC27

S1

DEMOLITIONS	
DESHABILLAGES	
HORS BANDE 20 m	
BANDE 20 m	
BUREAUX	
COMMERCE	

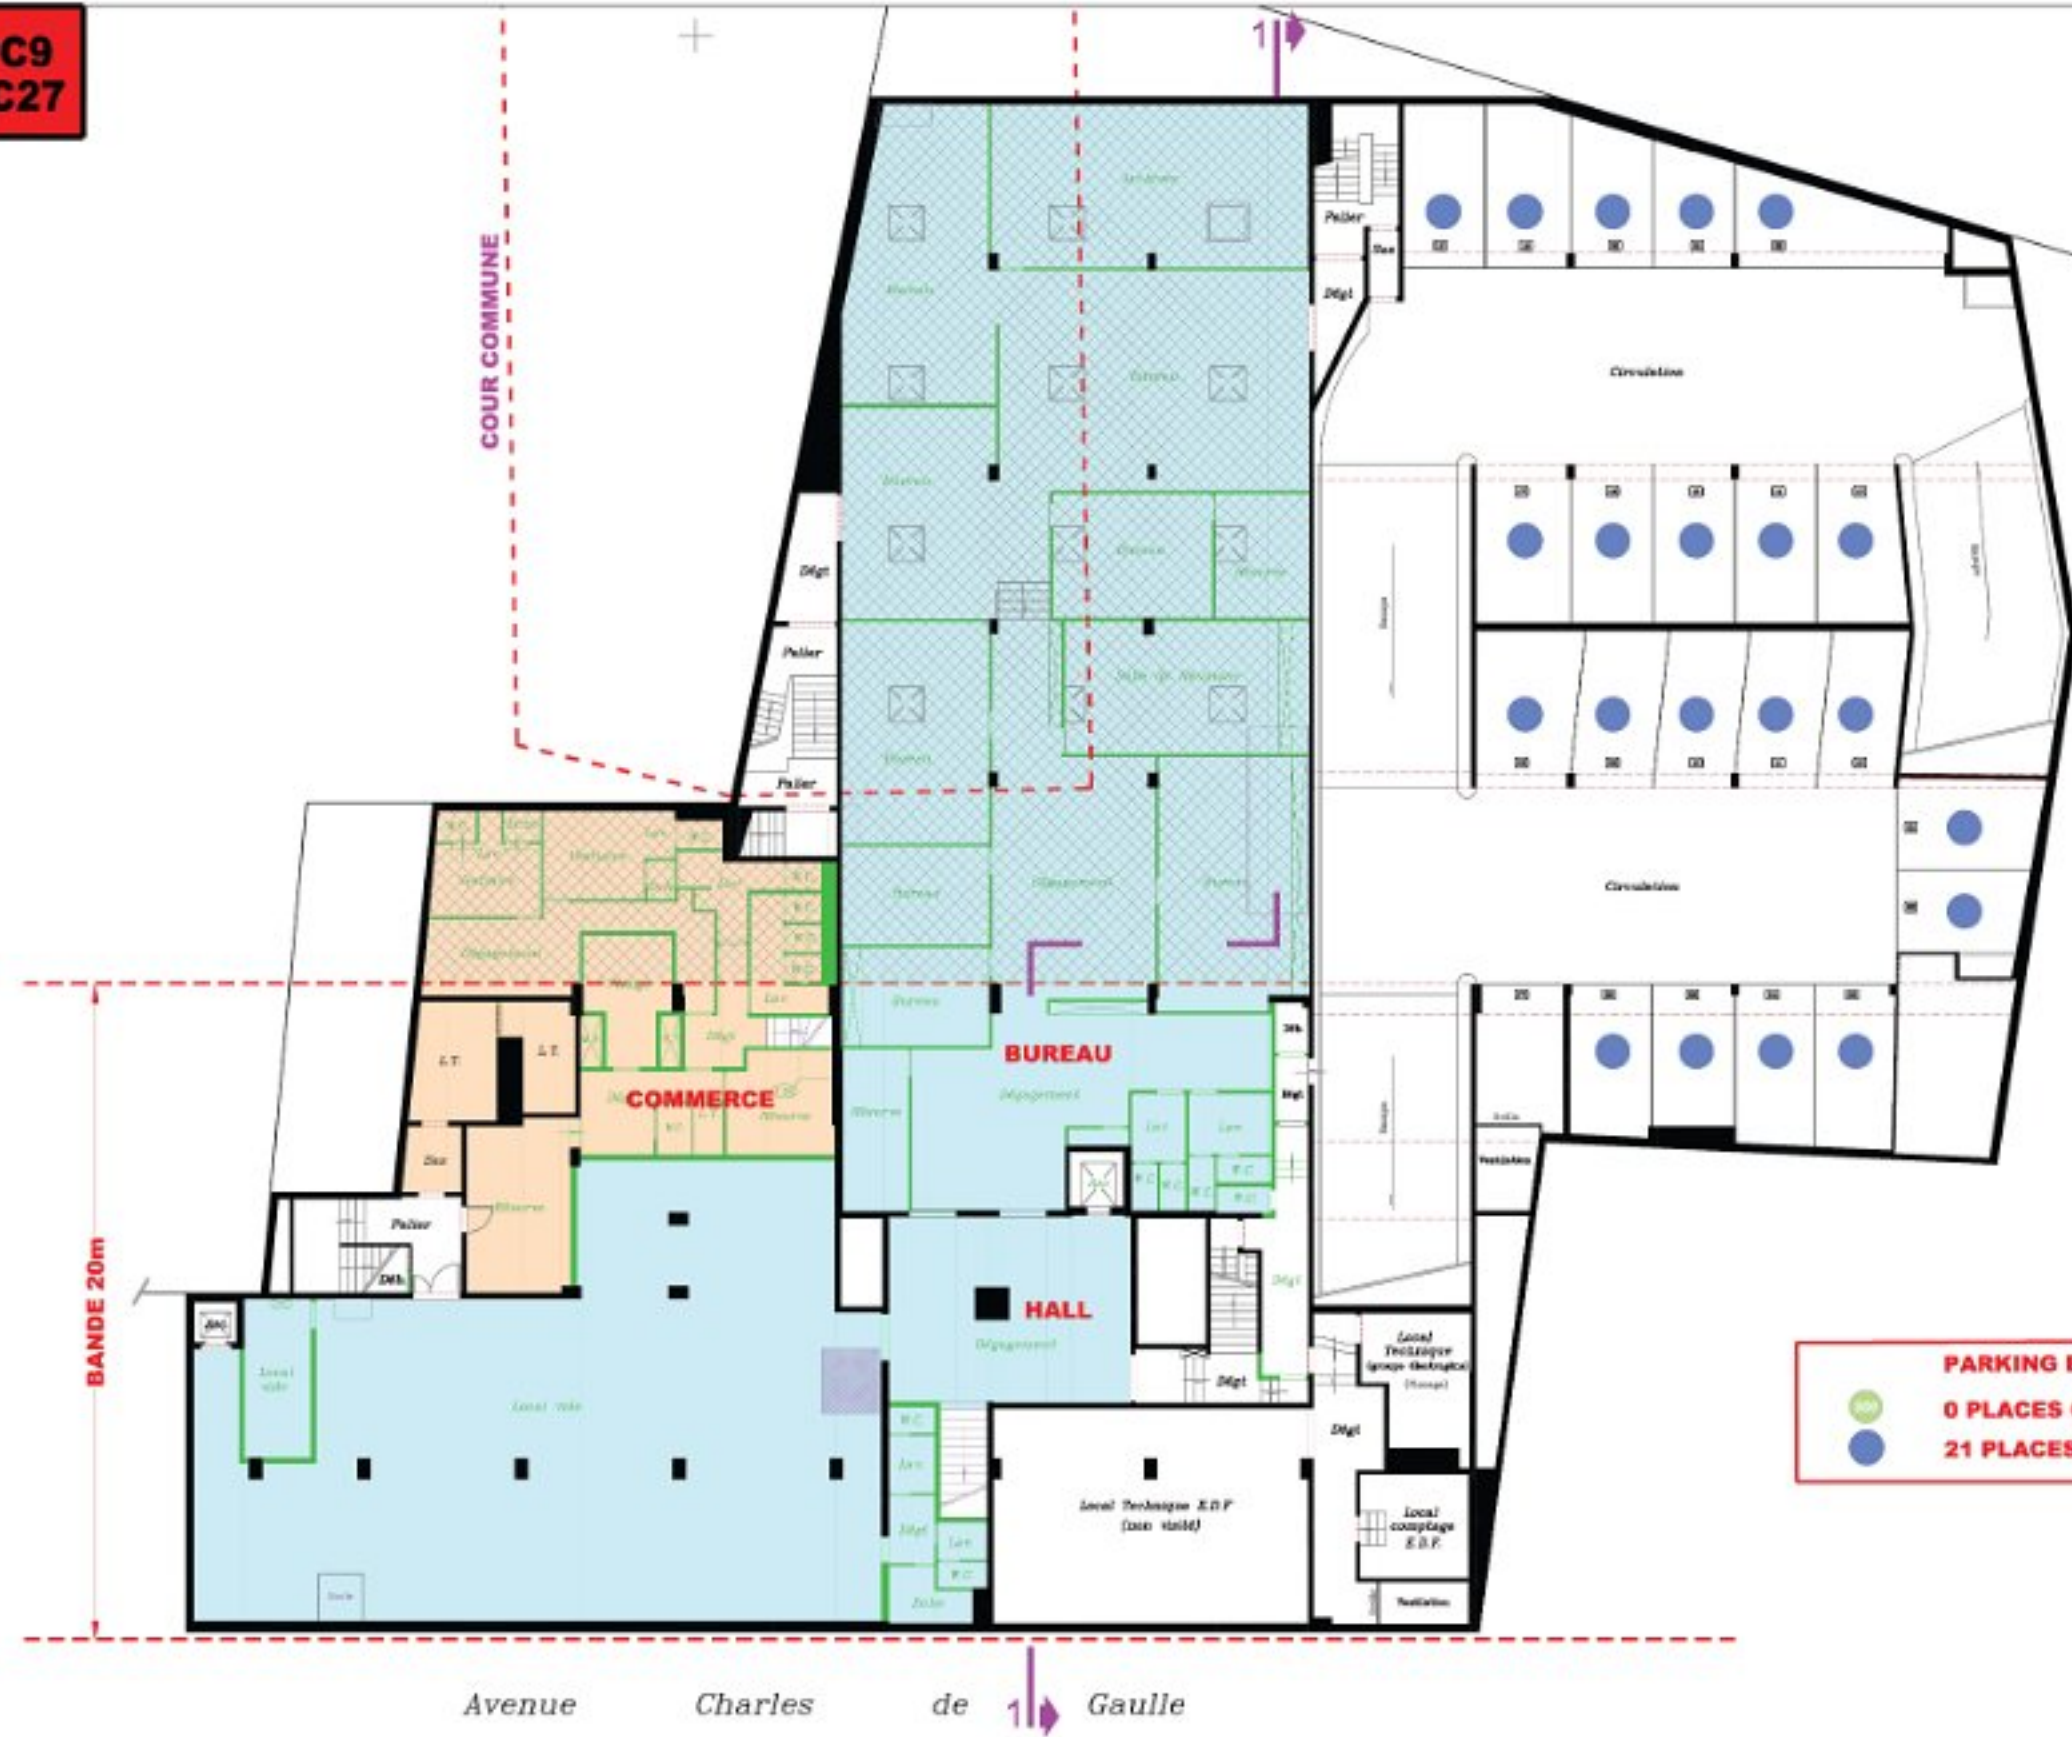

PARKING EXISTANT SS1

- 0 PLACES CONFORMES
- 21 PLACES NON CONFORMES

Avenue Charles de Gaulle



S1**PC9****PROJET PC**

HORS BANDE 20 m

BANDE 20 m

BUREAUX

COMMERCE

COUR COMMUNE

**PARKING PROJET SS1**12 PLACES CREEES CONFORME PLU
(5.00x2.50 m)**LE LOCAL COMMERCIAL FERA L'OBJET D'UNE
DEMANDE ULTERIEURE D'URBANISME ET DE
SECURITE ET ACCESSIBILITE POUR LES ERP**

← Tarif jeune de la coque ERP

Avenue Charles de Gaulle





PARKING PROJET SS2
 17 PLACES CREEES CONFORME PLU
 (5.00x2.50 m)

Branchement eau de ville pour cage ERP, PEES
 Egout
 Avenue Charles de Gaulle



DEMOLITIONS	
DESHABILLAGES	



PARKING EXISTANT SS3

- 3 PLACES CONFORMES
- 14 PLACES CONFORMES TYPE B
- 52 PLACES NON CONFORMES

AVENUE CHARLES DE GAULLE

