HOUSE 2 H2

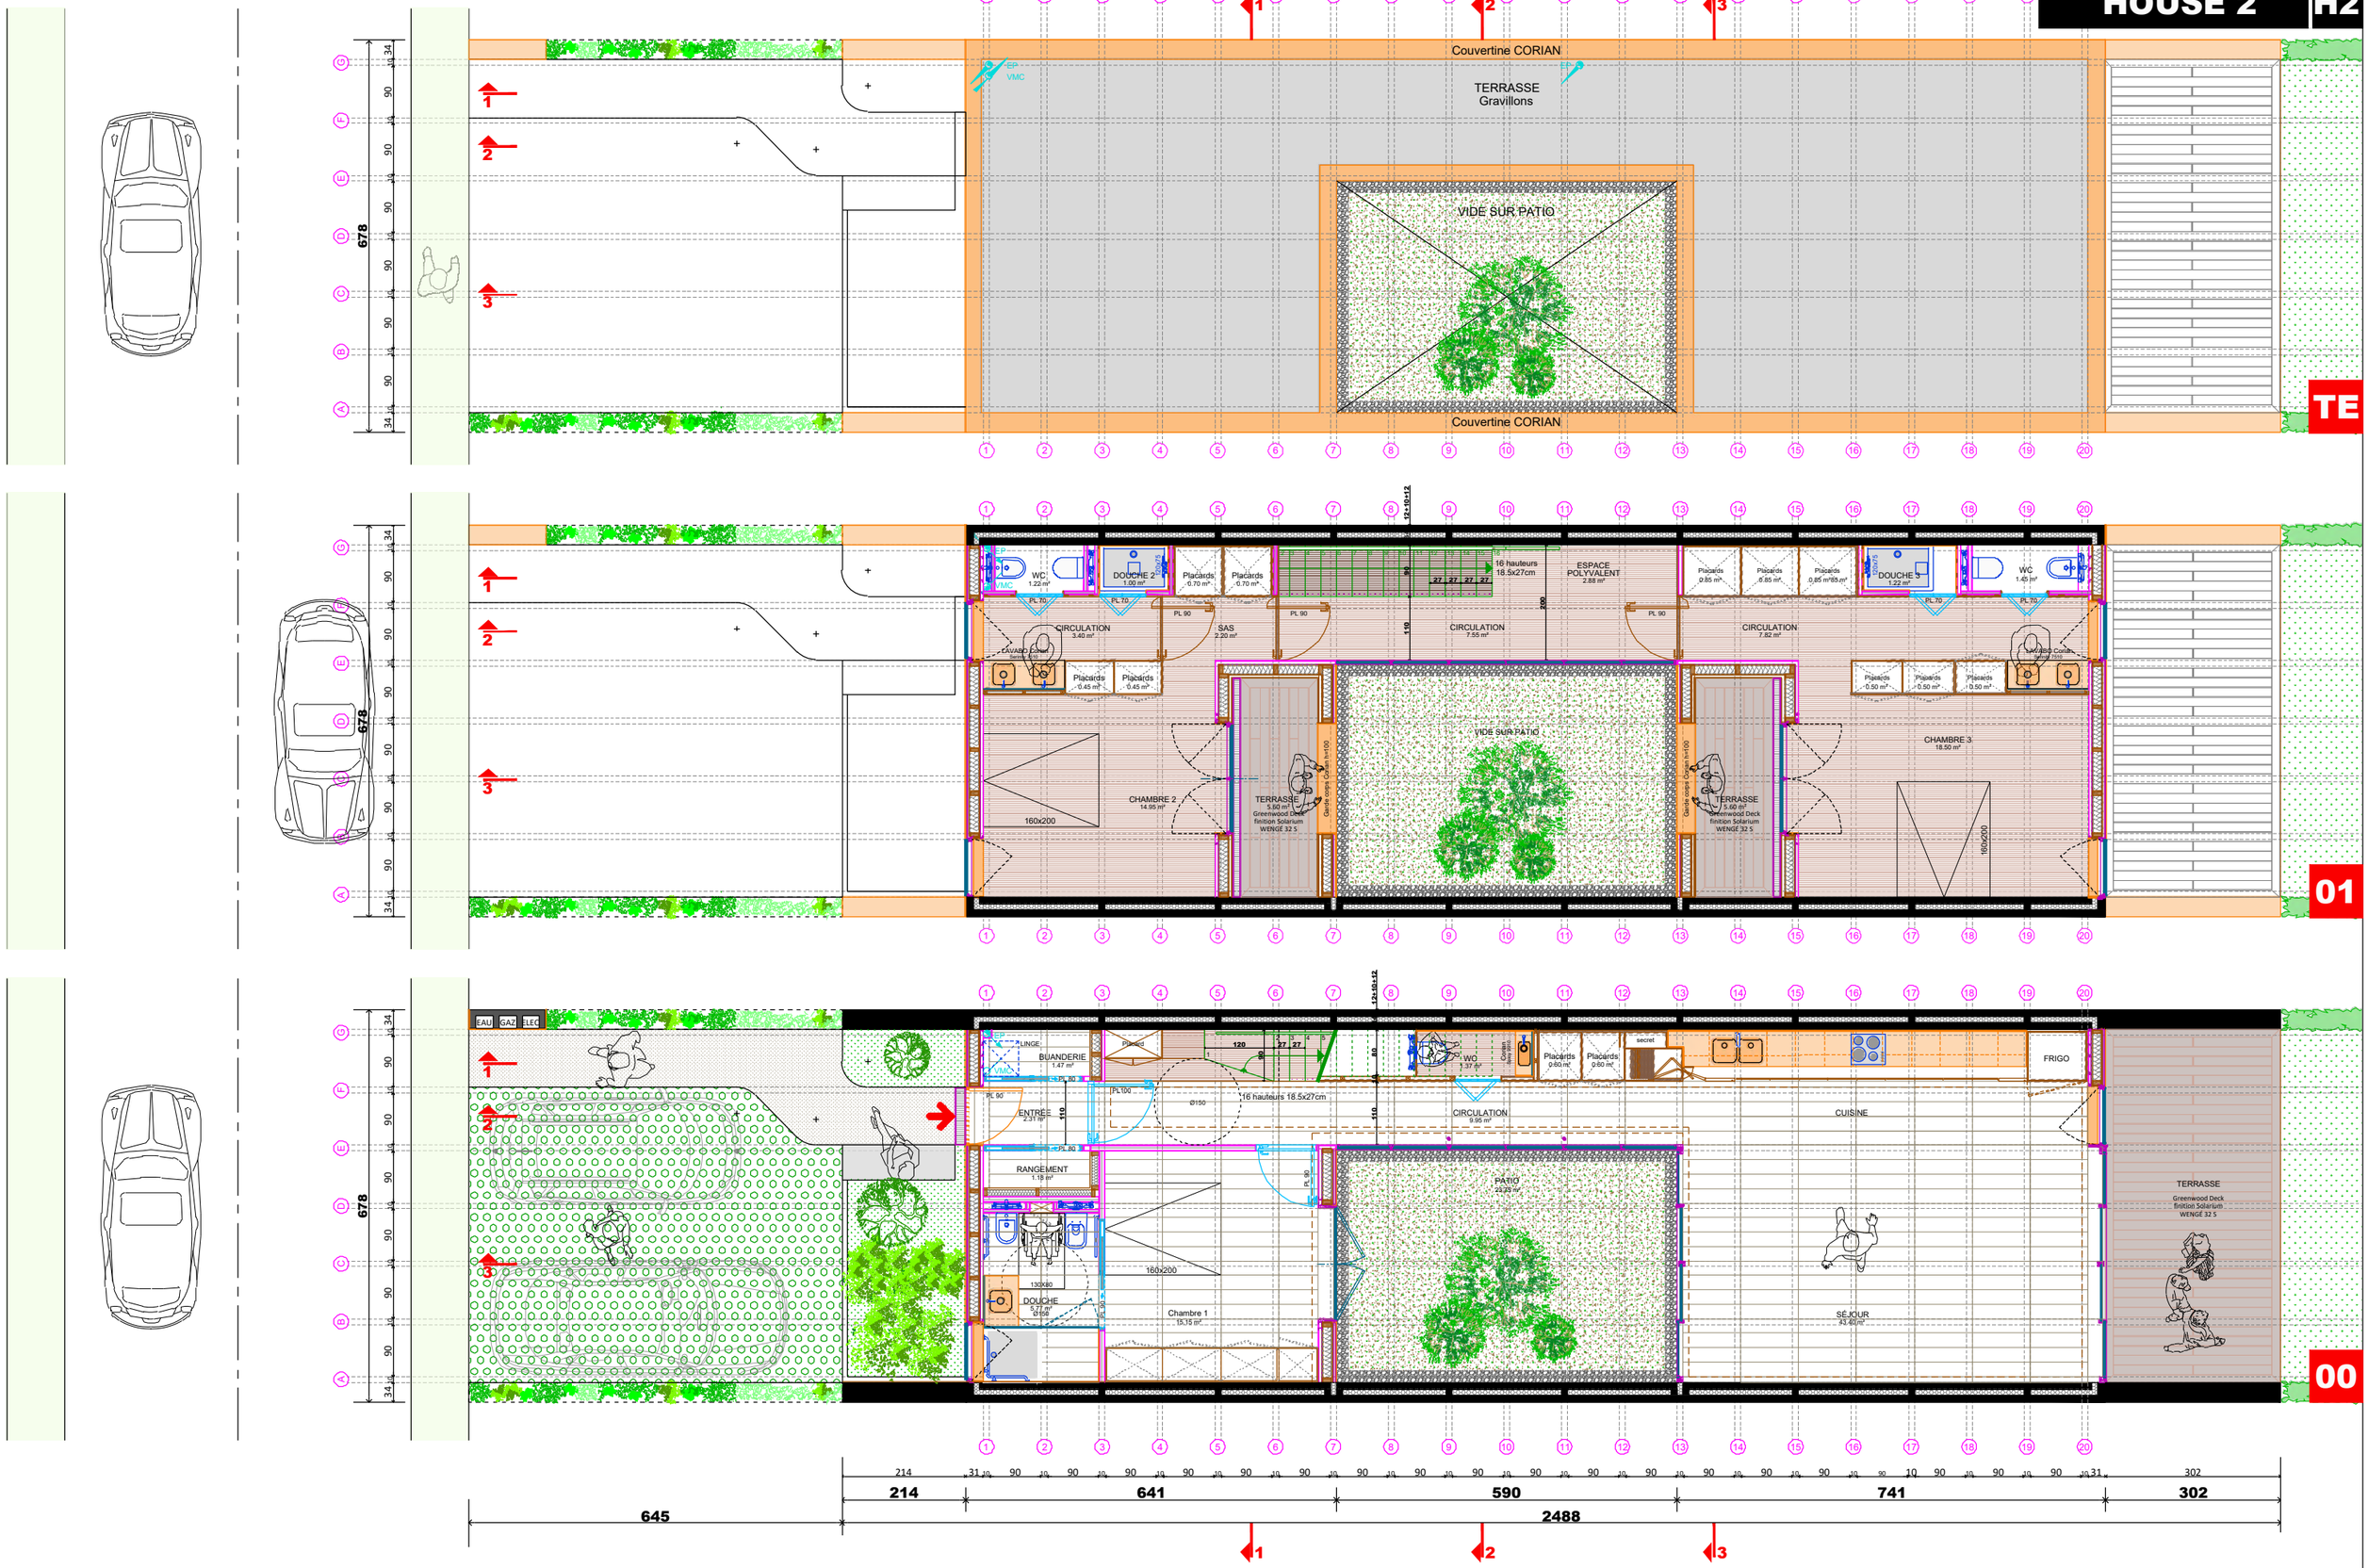

M.O. : VILAMOURA LUSOTUR S.A / APARTADO 501, VILAMOURA 8126 - 851 QUARTEIRA ALGARVE // PORTUGAL
PETRACCONE & VODAR ARCHITECTES / 5 RUE PRINCESSE PARIS 75006 / 01 46 34 19 00 / agence@petraccone.com

HOUSE 2 // 3 CHAMBRES // Plans

DATE	PHASE	ECHELLE	INDICE
22 01 18	PROJET	1/50	A

HOUSE 2 H2

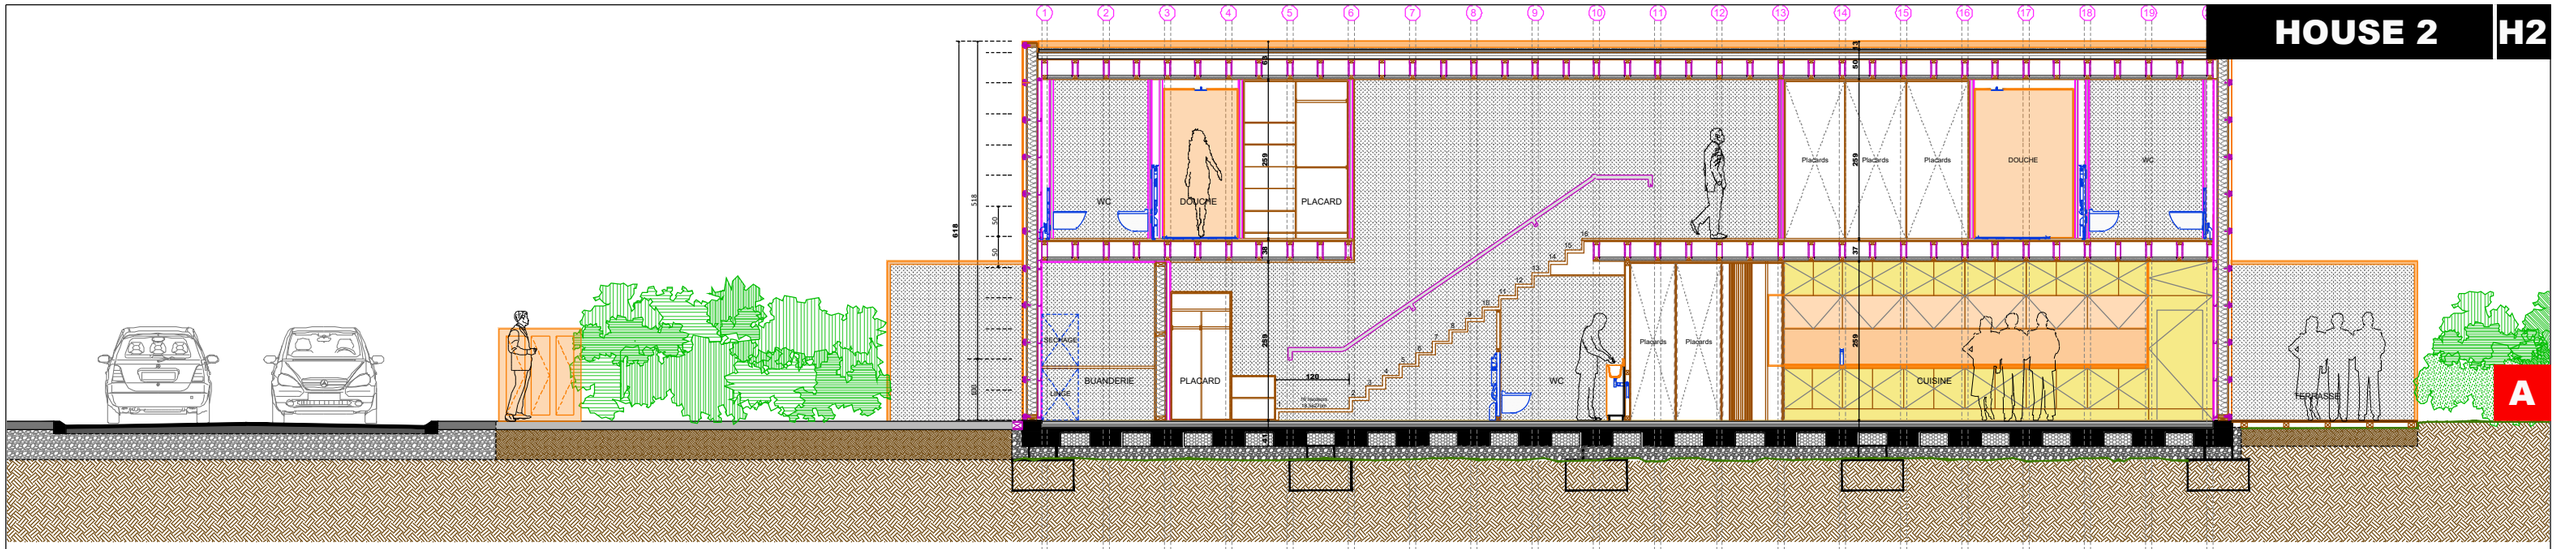

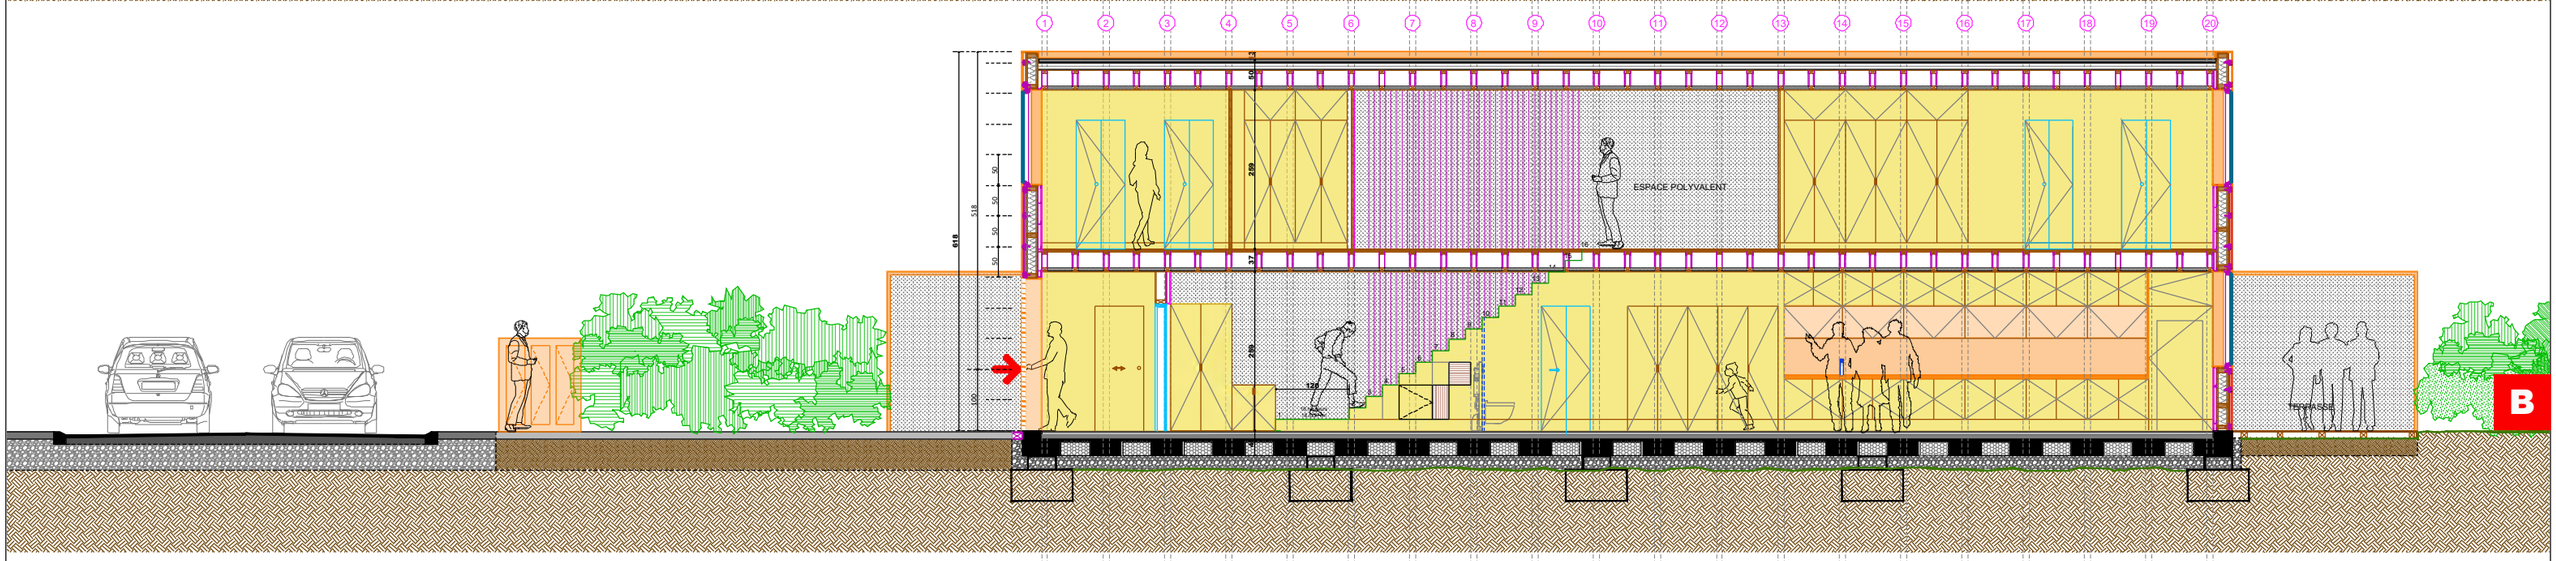

214 | 31 | 641 | 590 | 741 | 302

M.O. : VILAMOURA LUSOTUR S.A / APARTADO 501, VILAMOURA 8126 - 851 QUARTEIRA ALGARVE // PORTUGAL
PETRACCONE & VODAR ARCHITECTES / 5 RUE PRINCESSE PARIS 75006 / 01 46 34 19 00 / agence@petraccone.com

HOUSE 2 // 3 CHAMBRES // Coupes A/B/C

DATE	PHASE	ECHELLE	INDICE
22 01 18	PROJET	1/50	A

HOUSE 2 H2

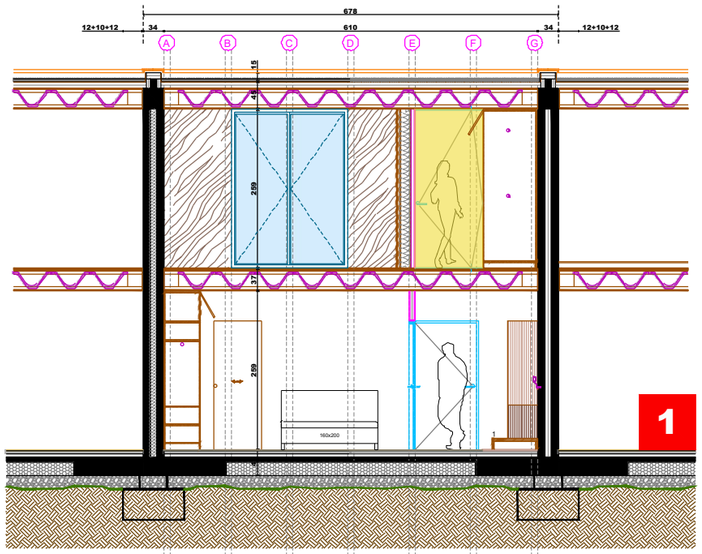

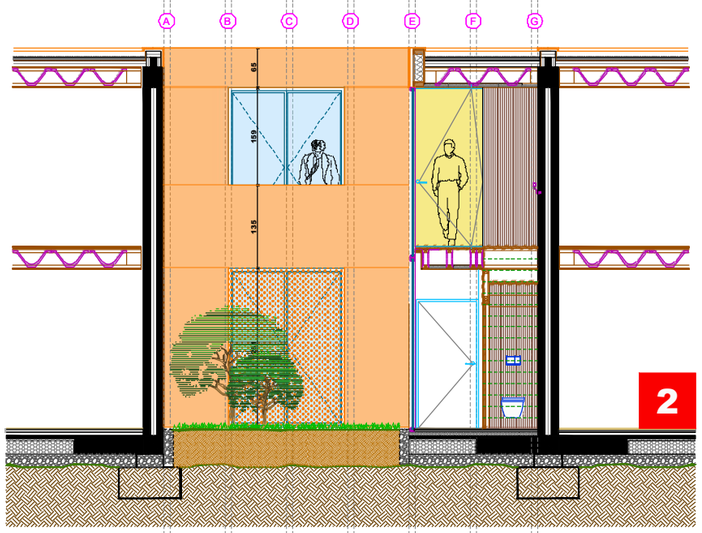

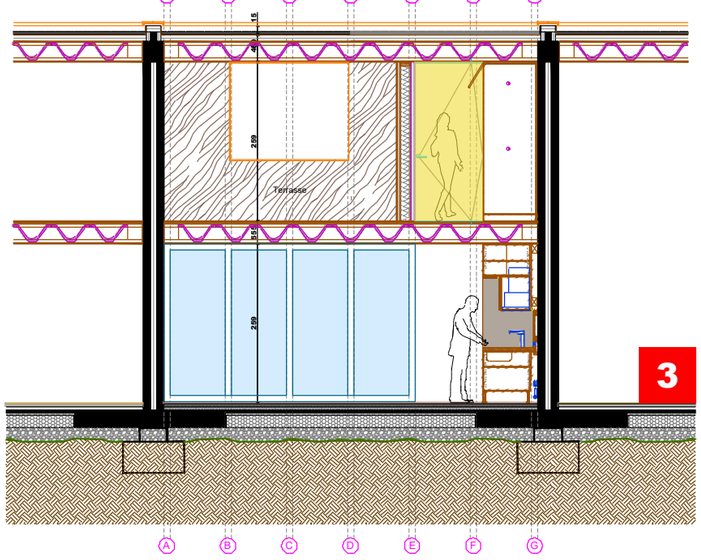

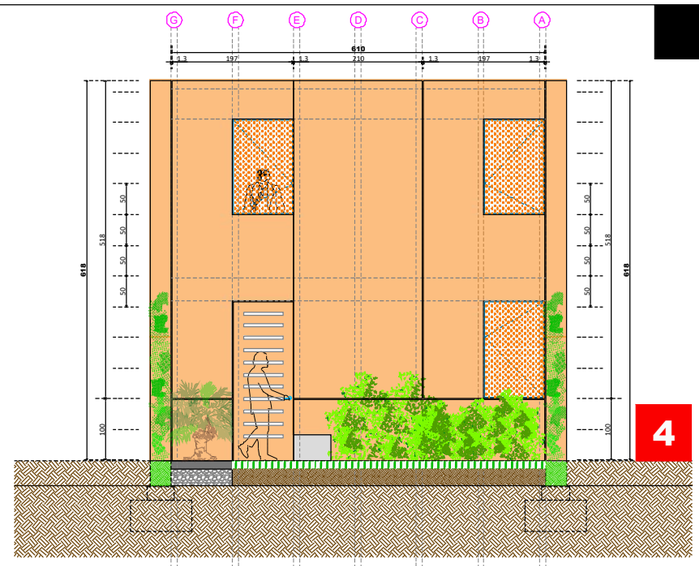

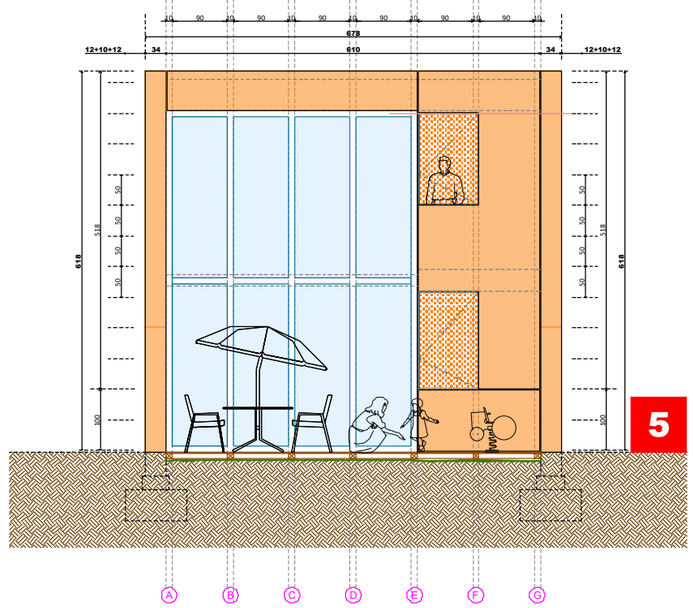

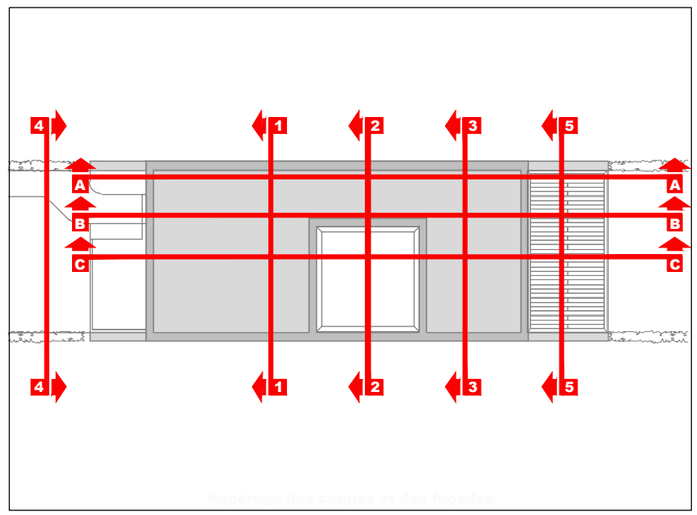

Repérage des coupes et des façades

M.O. : VILAMOURA LUSOTUR S.A / APARTADO 501, VILAMOURA 8126 - 851 QUARTEIRA ALGARVE // PORTUGAL
PETRACCONE & VODAR ARCHITECTES / 5 RUE PRINCESSE PARIS 75006 / 01 46 34 19 00 / agence@petraccone.com

HOUSE 2 // 3 CHAMBRES // Coupes 1.2.3.4.5

DATE	PHASE	ECHELLE	INDICE
22 01 18	PROJET	1/50	A