

Rue Delariviere Lefoulon




0 1m 5m 10m





28 27 26 25 24 23 22 21 20 19 18 17 16 15 14 13 12 11 10 9 8 7 6 5 4 3 2 1 100 101 102 103 104

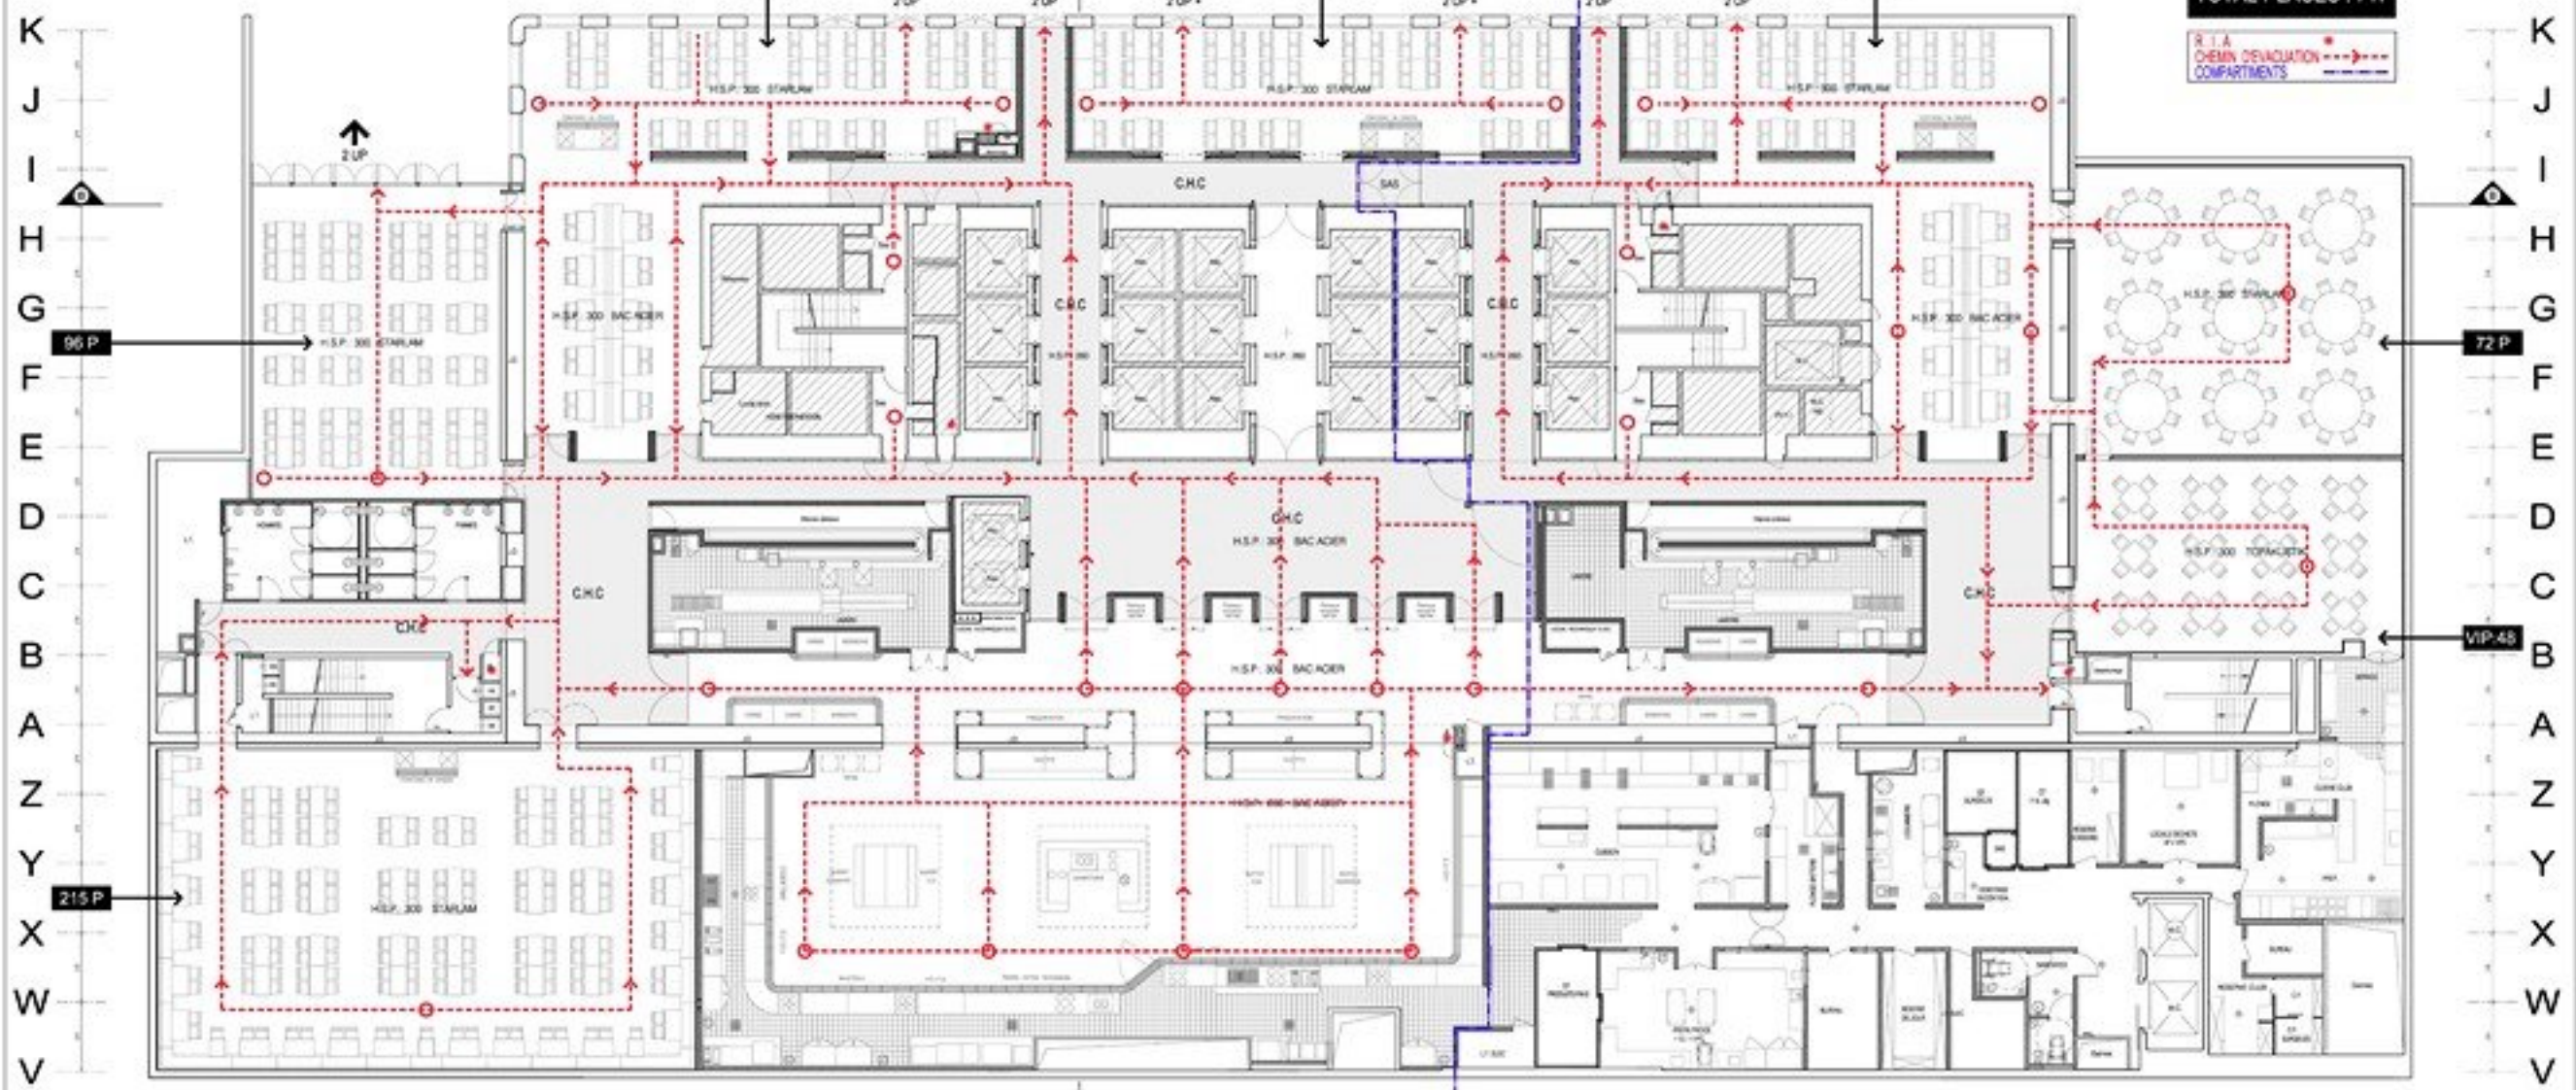

NO	DATE	MODIFICATIONS

**TOUR ARIANE - LA DEFENSE**  
RESTAURANT INTER ENTREPRISES

MAITRE D'OUVRAGE  
**S.C.I ARIANE DEFENSE**  



**DOSSIER D'AMENAGEMENT  
PROJET**

PROJET	DATE	ECHELLE	NUMERO DE PLAN	REVISION
DOE	ARC	13.04.06	1/100	UTA RI AME 02 B

28 27 26 25 24 23 22 21 20 19 18 17 16 15 14 13 12 11 10 9 8 7 6 5 4 3 2 1 100 101 102 103 104



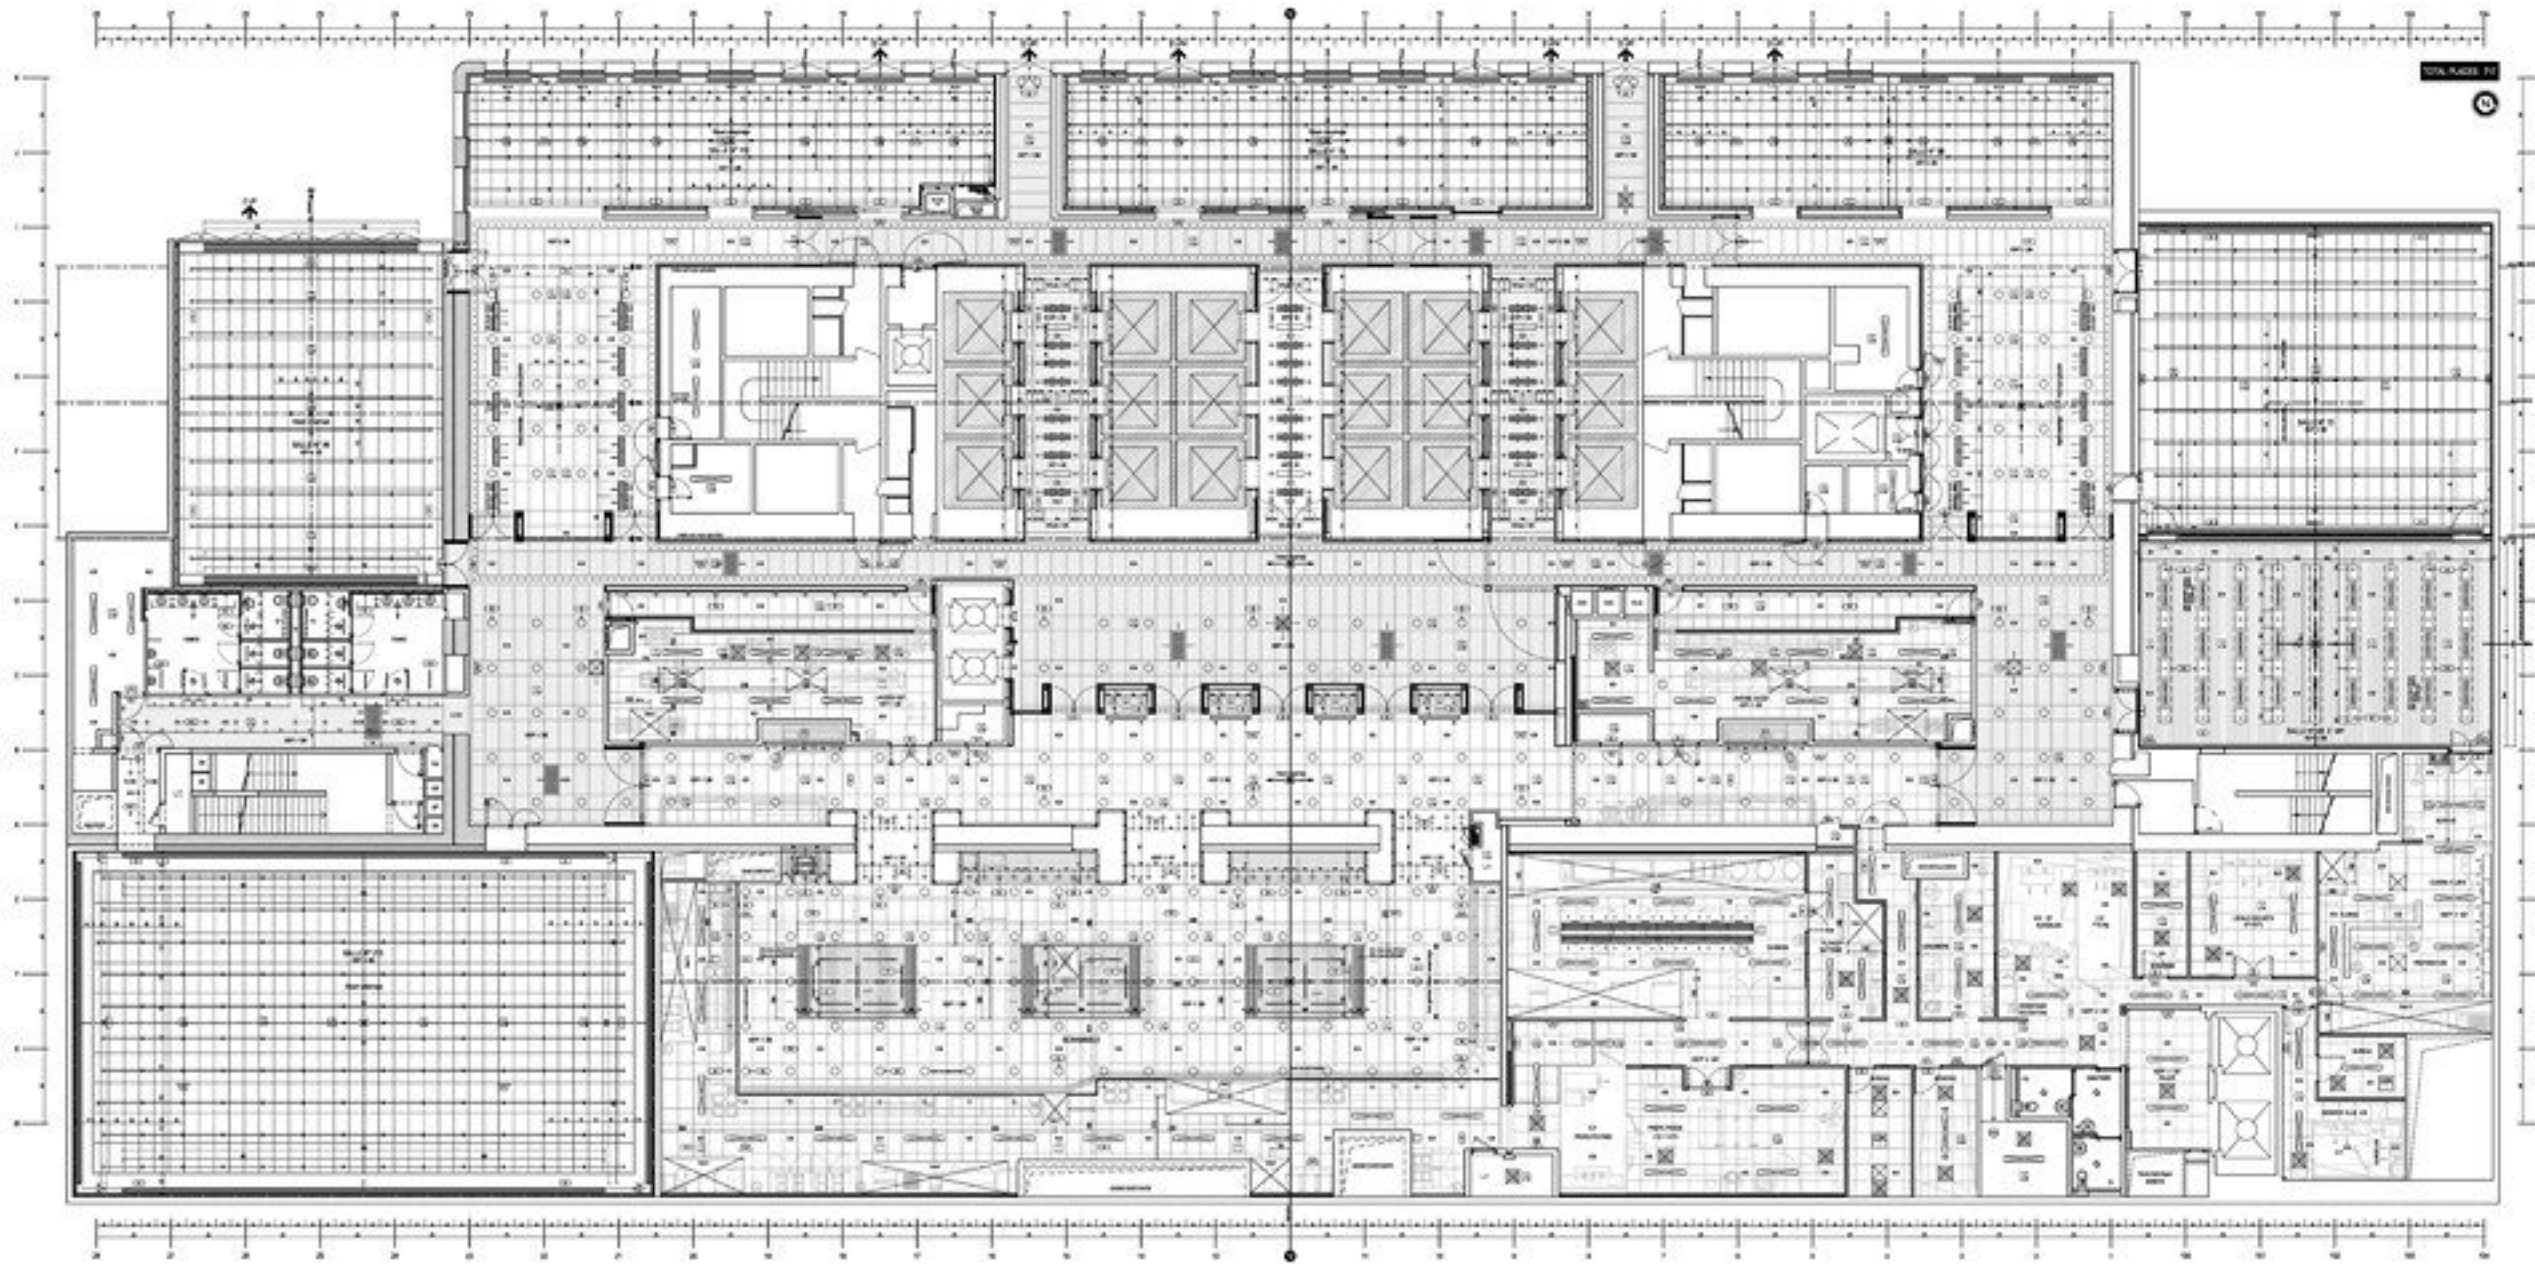

- Tête de sprinklers
- ▬ Fluoré blanc 1x30w
- ⊗ Luminaire Wc Cuisine
- ⊗ Grille Cvc
- ⊗ Luminaire bureau
- ⊗ Détecteur de présence
- E2 ARTEMIDE Lucien 150 - réf. L590100+L591390
- E7 DELTA LIGHT Random 154 - réf. 274.75.154
- E4 VABIZZUNO C2. F6.130.35 Blanc
- + Compléments longueur
- E6 ARTEMIDE Rastaf Fixe chromé
- E9 ARTEMIDE Rastaf Fixe Blanc
- E10 Fluoré T5
- E12 VABIZZUNO C1. F6.129.10 Blanc
- E13 Spots MOLE RICHARDSON
- FP1 Staff à peindre LA SEIGNEURIE. SR-AR 57.64. Rouge Buzet
- FP2 Faux plafond 10e acier post-laqué type Echame
- FP3 Bac thermolaqué démontable ( Maintenance porte coupe feu )
- GR1 LA SEIGNEURIE. SR-AR 57.64. Rouge Buzet
- Grilles: Réservation 900x117. Hors tout 900x170
- Décaiss: 1000x200x120h
- ⊗ Détecteur optique de fumée adressable
- ⊗ Détecteur thermostatique adressable
- ⊗ Indicateur d'action
- ⊗ Diffuseur sonore

LEGENDE DES TERMINAUX

INDICE	DATE	DOSSIER DES OUVRAGES EXECUTES	MODIFICATIONS

Tous les sites sont à vérifier in situ par les entrepreneurs

Plan Architecte établi sur fond de plan informatique géométrique Plan géométrique N° C000001 NT-53-451 / 28.06.05

**TOUR ARIANE - LA DEFENSE**  
RESTAURANT INTER ENTREPRISES

MAITRE D'OUVRAGE  
**S.C.I ARIANE DEFENSE**  





--	--

**DOSSIER DES OUVRAGES EXECUTES**  
PLAN GENERAL DES PLAFONDS



28 27 26 25 24 23 22 21 20 19 18 17 16 15 14 13 12 11 10 9 8 7 6 5 4 3 2 1 100 101 102 103 104

K  
J  
I  
H  
G  
F  
E  
D  
C  
B  
A  
Z  
Y  
X  
W  
V

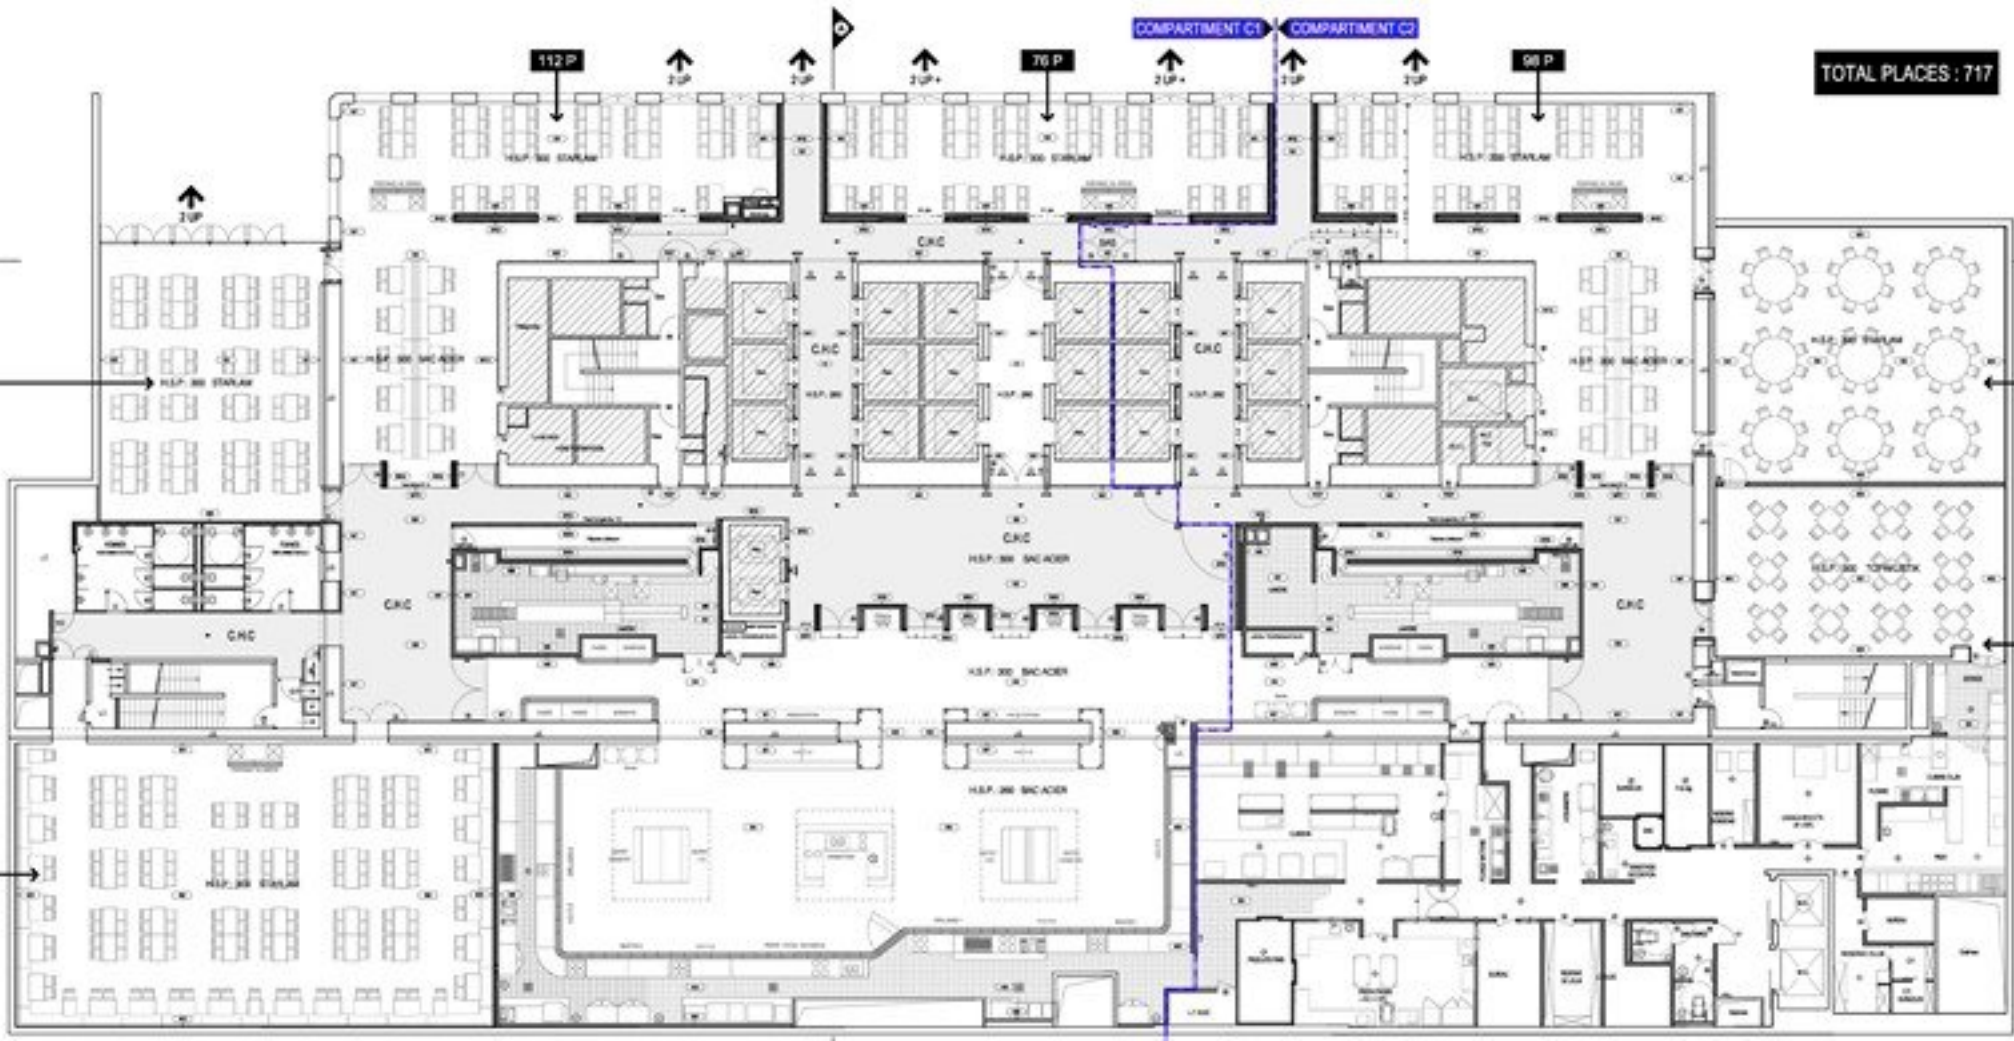

28 27 26 25 24 23 22 21 20 19 18 17 16 15 14 13 12 11 10 9 8 7 6 5 4 3 2 1 100 101 102 103 104

K  
J  
I  
H  
G  
F  
E  
D  
C  
B  
A  
Z  
Y  
X  
W  
V



S3  
1/100



S4  
1/100

















**TOUR ARIANE - LA DEFENSE**  
RESTAURANT INTER ENTREPRISES

**MAITRE D'OUVRAGE**  
S.C.I ARIANE DEFENSE

**ESPACE EXPANSION**

**SINO PETRACCONI**

---	--

**RESTAURANT INTER ENTREPRISES**  
PLAN DES SOLS














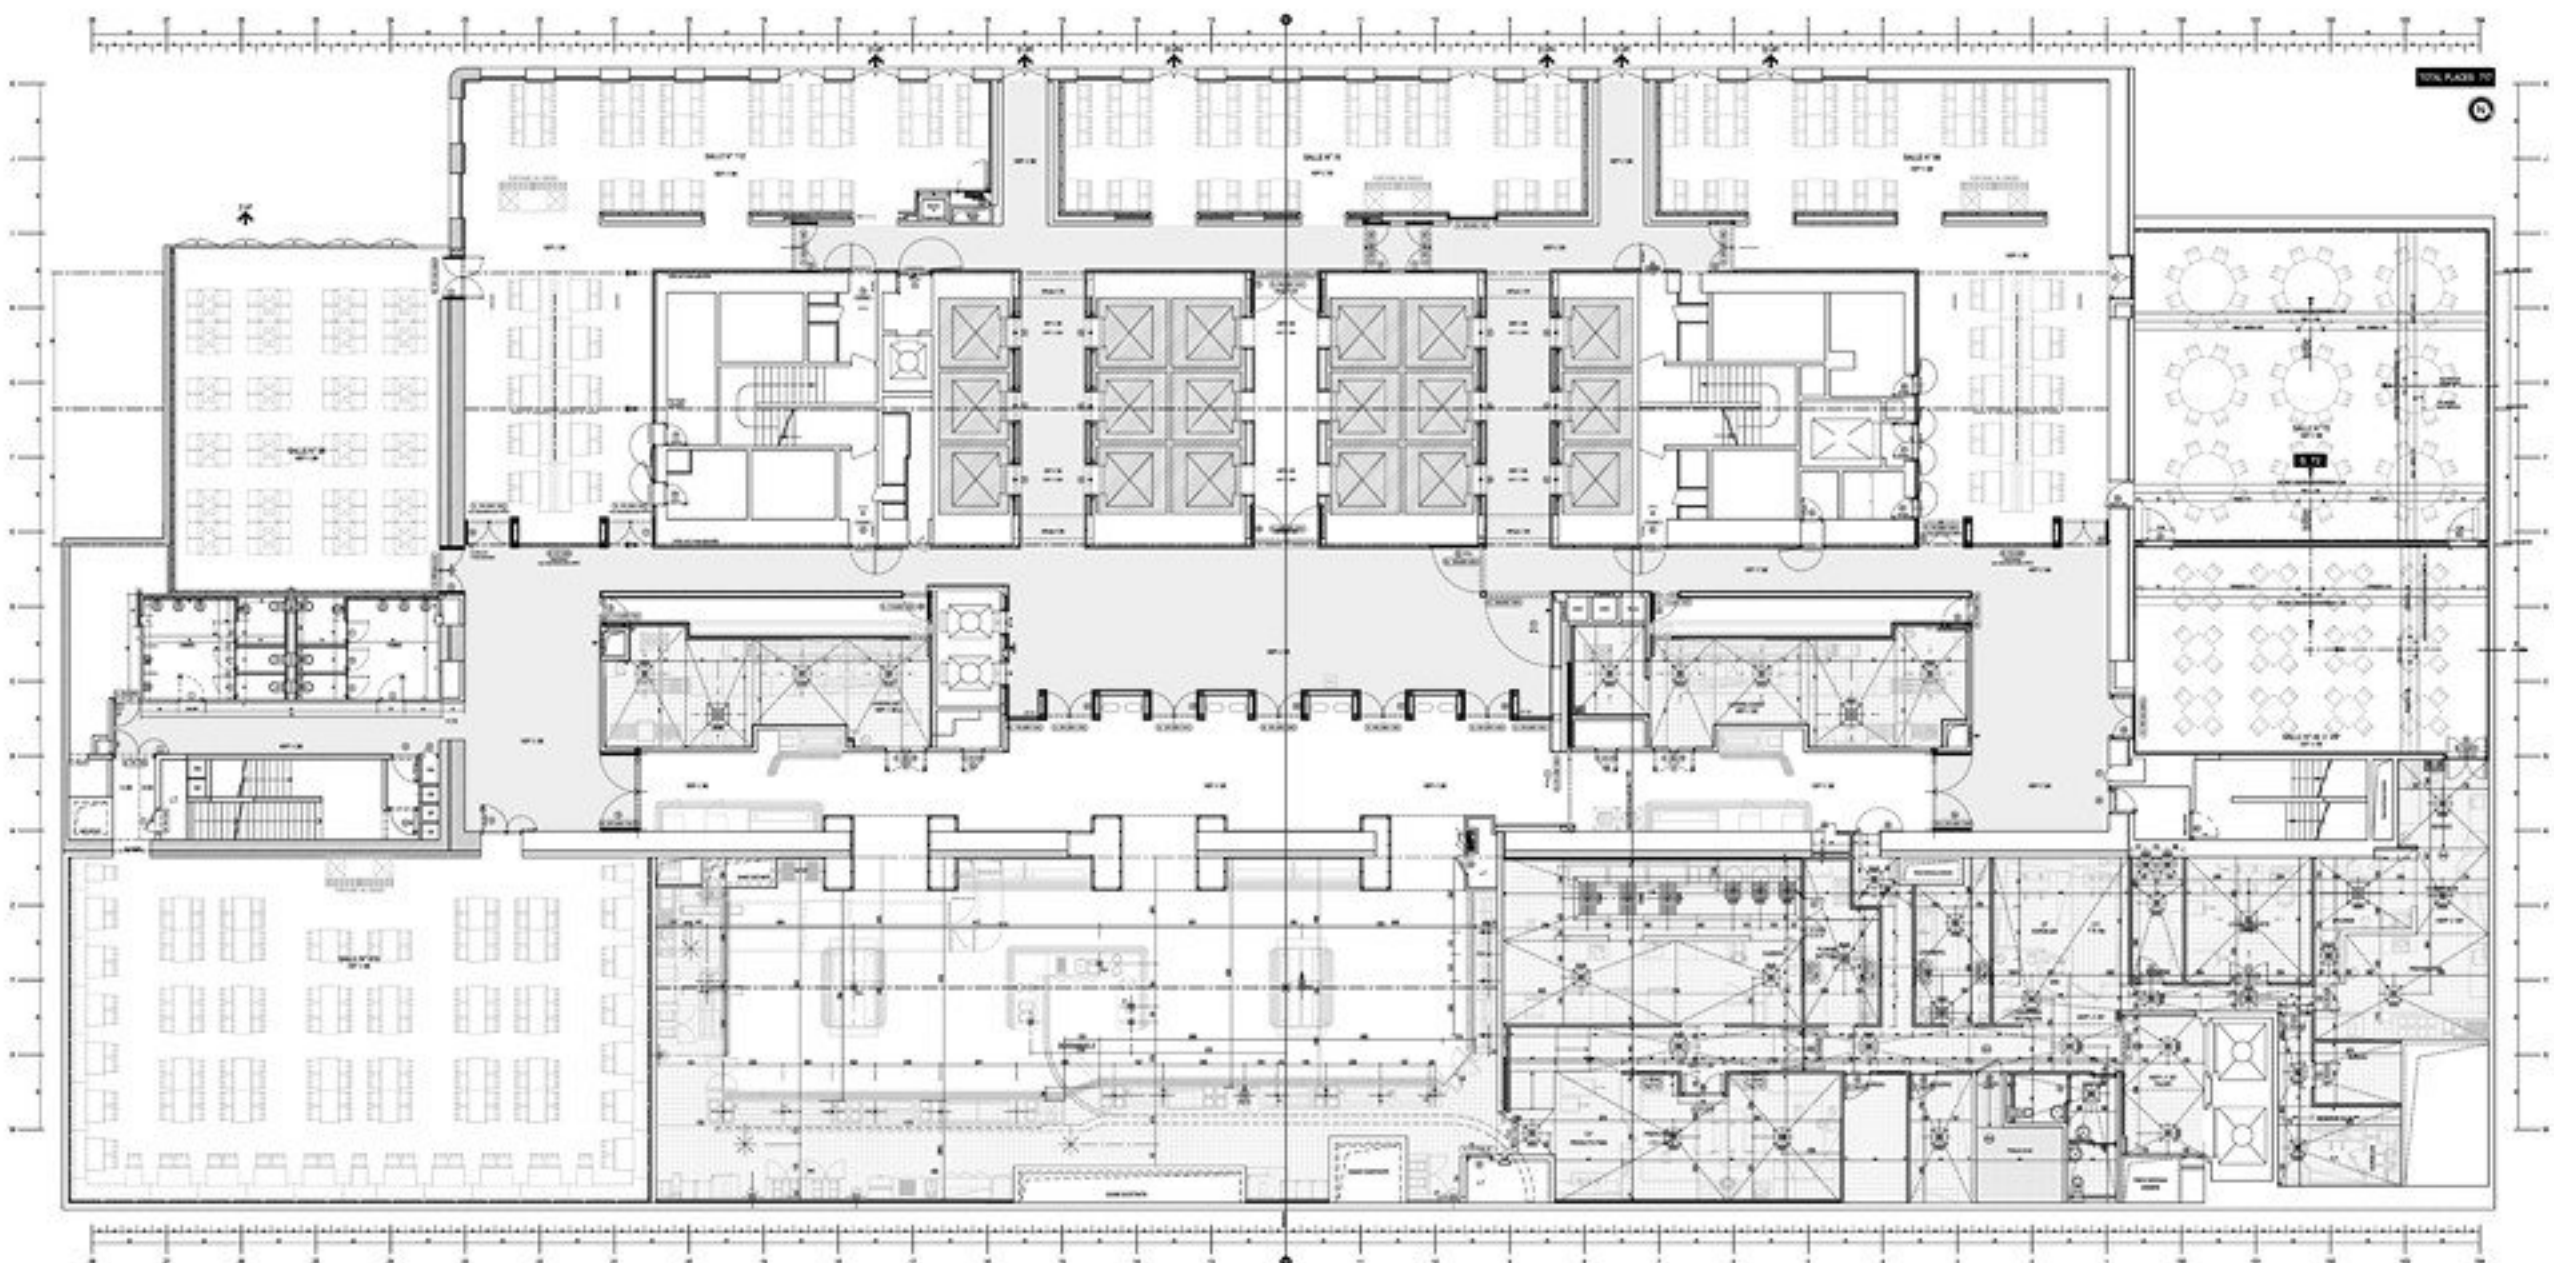

INDICE	DATE	DOSSIER DES OUVRAGES EXECUTES	MODIFICATIONS
A	11 07 07		

Toutes les cotes sont à vérifier in situ par les entrepreneurs

Plan Architecte établi sur fond de plan informatique géométrique Plan géométrique N° C000001 NT-53-451 / 28 06 05

**TOUR ARIANE - LA DEFENSE**  
**RESTAURANT INTER ENTREPRISES**

**MAITRE D'OUVRAGE**  
**S.C.I ARIANE DEFENSE**  
 6 90 MALDIERES TOUR PARIIS Tel 01 53 42 74 07

<b>MAITRE D'OUVRAGE DELEGUE</b> <b>ESPACE EXPANSION</b> 6 90 MALDIERES TOUR PARIIS Tel 01 53 42 74 07	<b>ARCHITECTE</b> <b>Silvio PETRACCONE</b> 2 RUE PROCEPERE - TOUR PARIIS Tel 01 53 24 10 00 Fax 01 46 21 25 00
--	---


**DOSSIER DES OUVRAGES EXECUTES**  
**PLAN GENERAL DES SOLS**

Page	DATE	REV	SCALE	NUMBER OF	REVISION	DATE
D 0 E	ARC	11 07 07	1/100	-	UTA DOE RIE 01	A