


Rue Delariviere Lefoulon

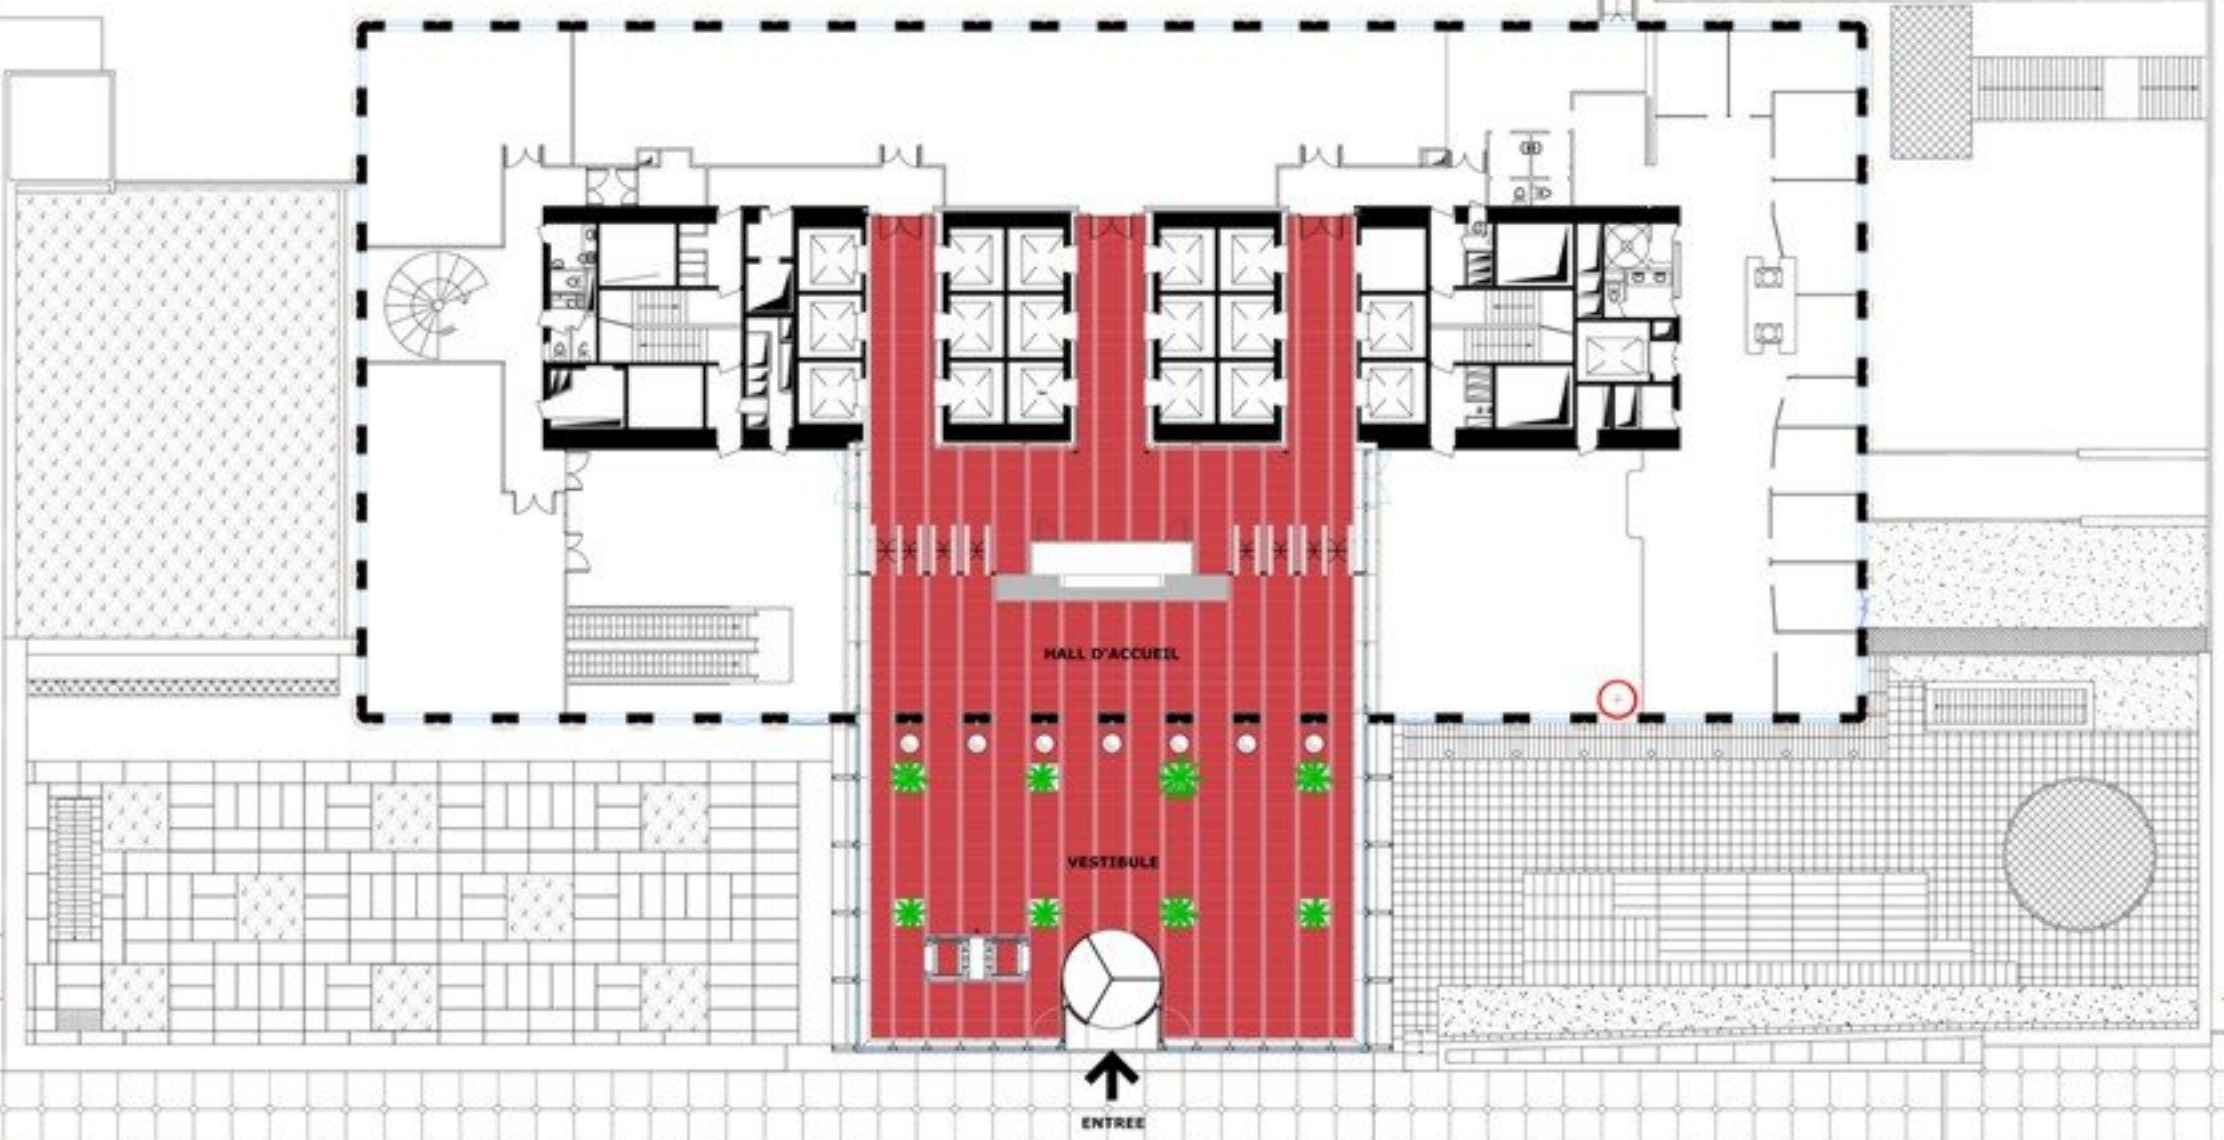


Esplanade de la Défense



0 1m 5m 10m

Rue Delariviere Lefoulon

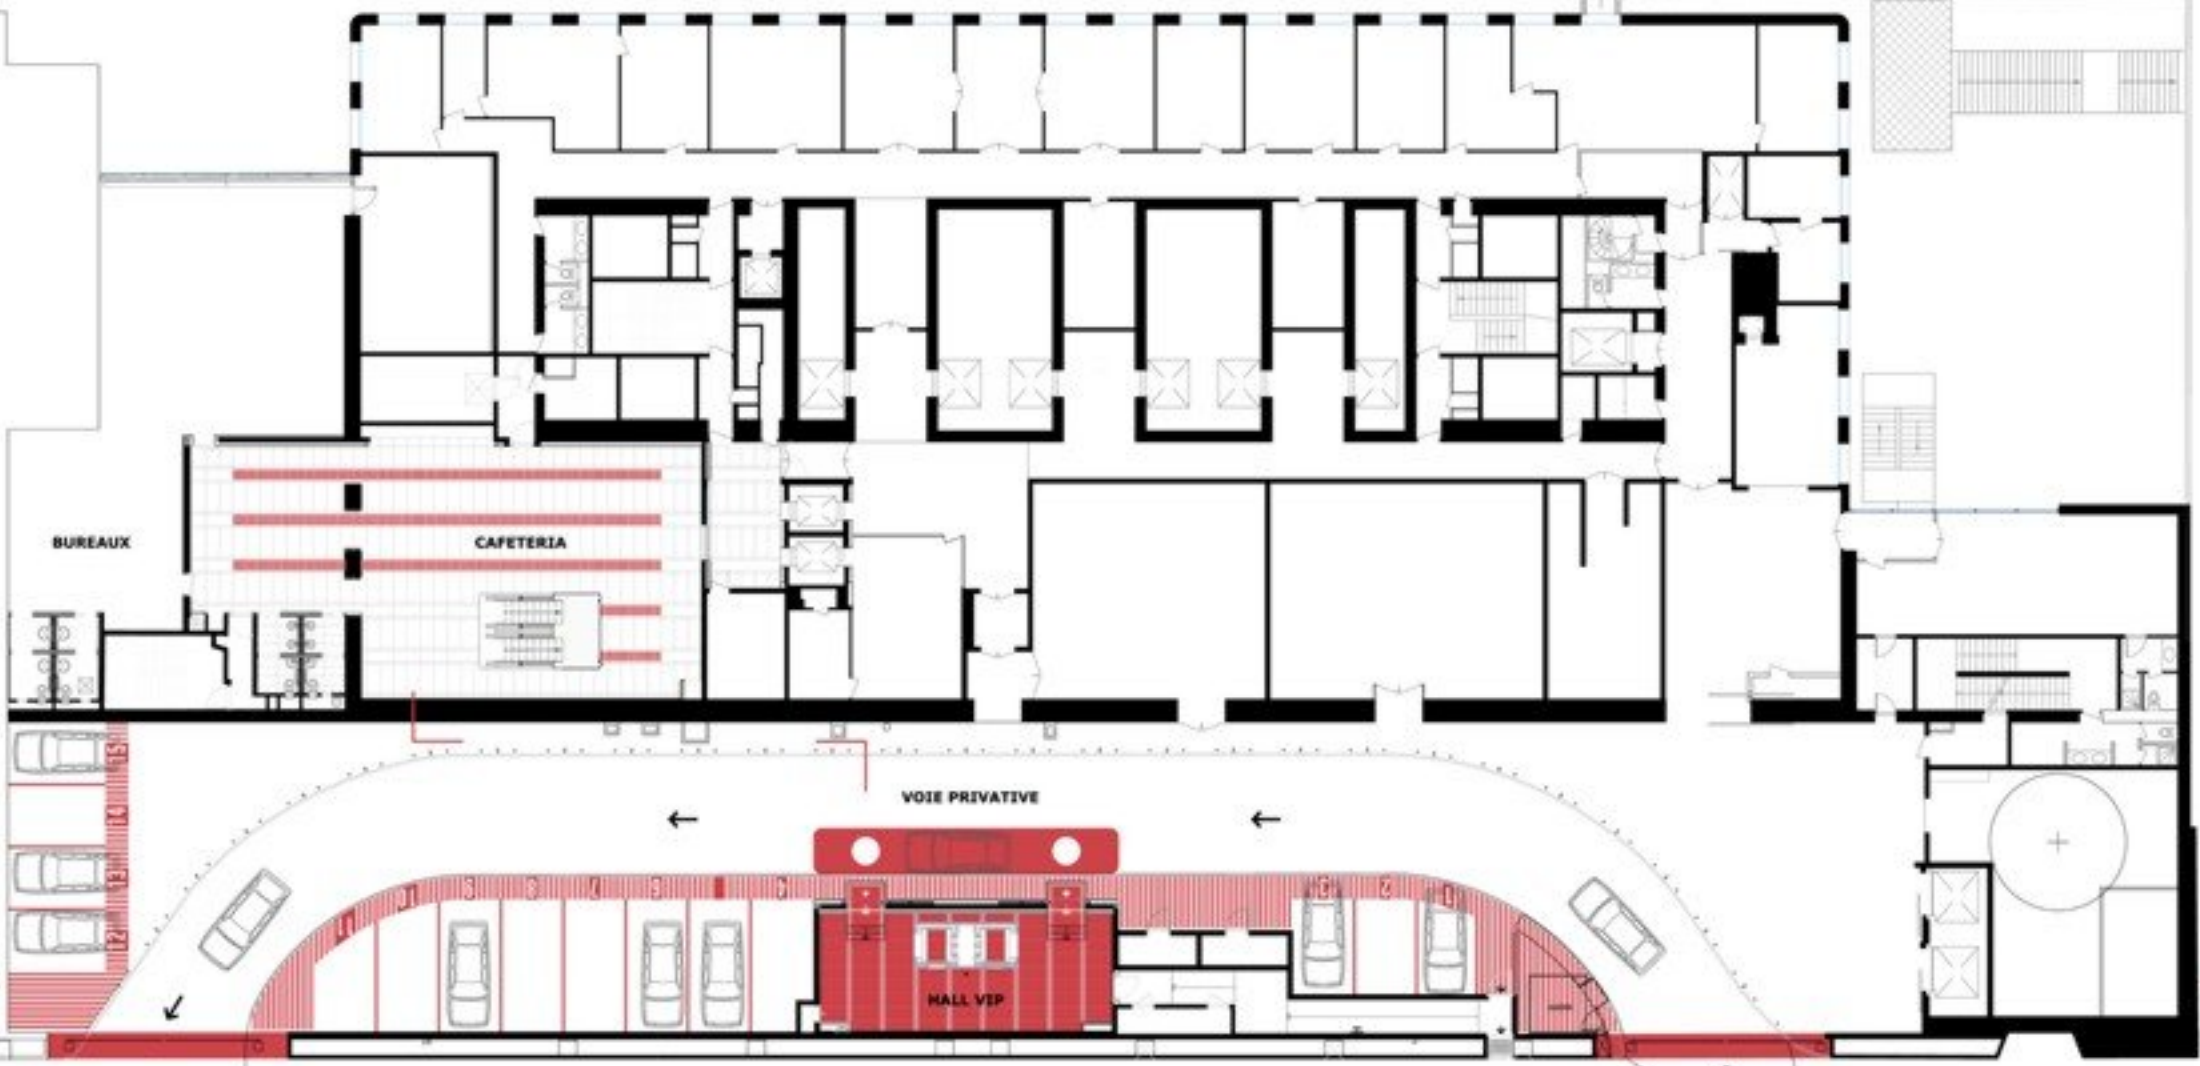

BUREAUX

CAFETERIA

VOIE PRIVATIVE

HALL VIP

Voie des Sculpteurs




0 1m 5m 10m

ariane

ariane

VILLE DE MONTPELLIER

1:100

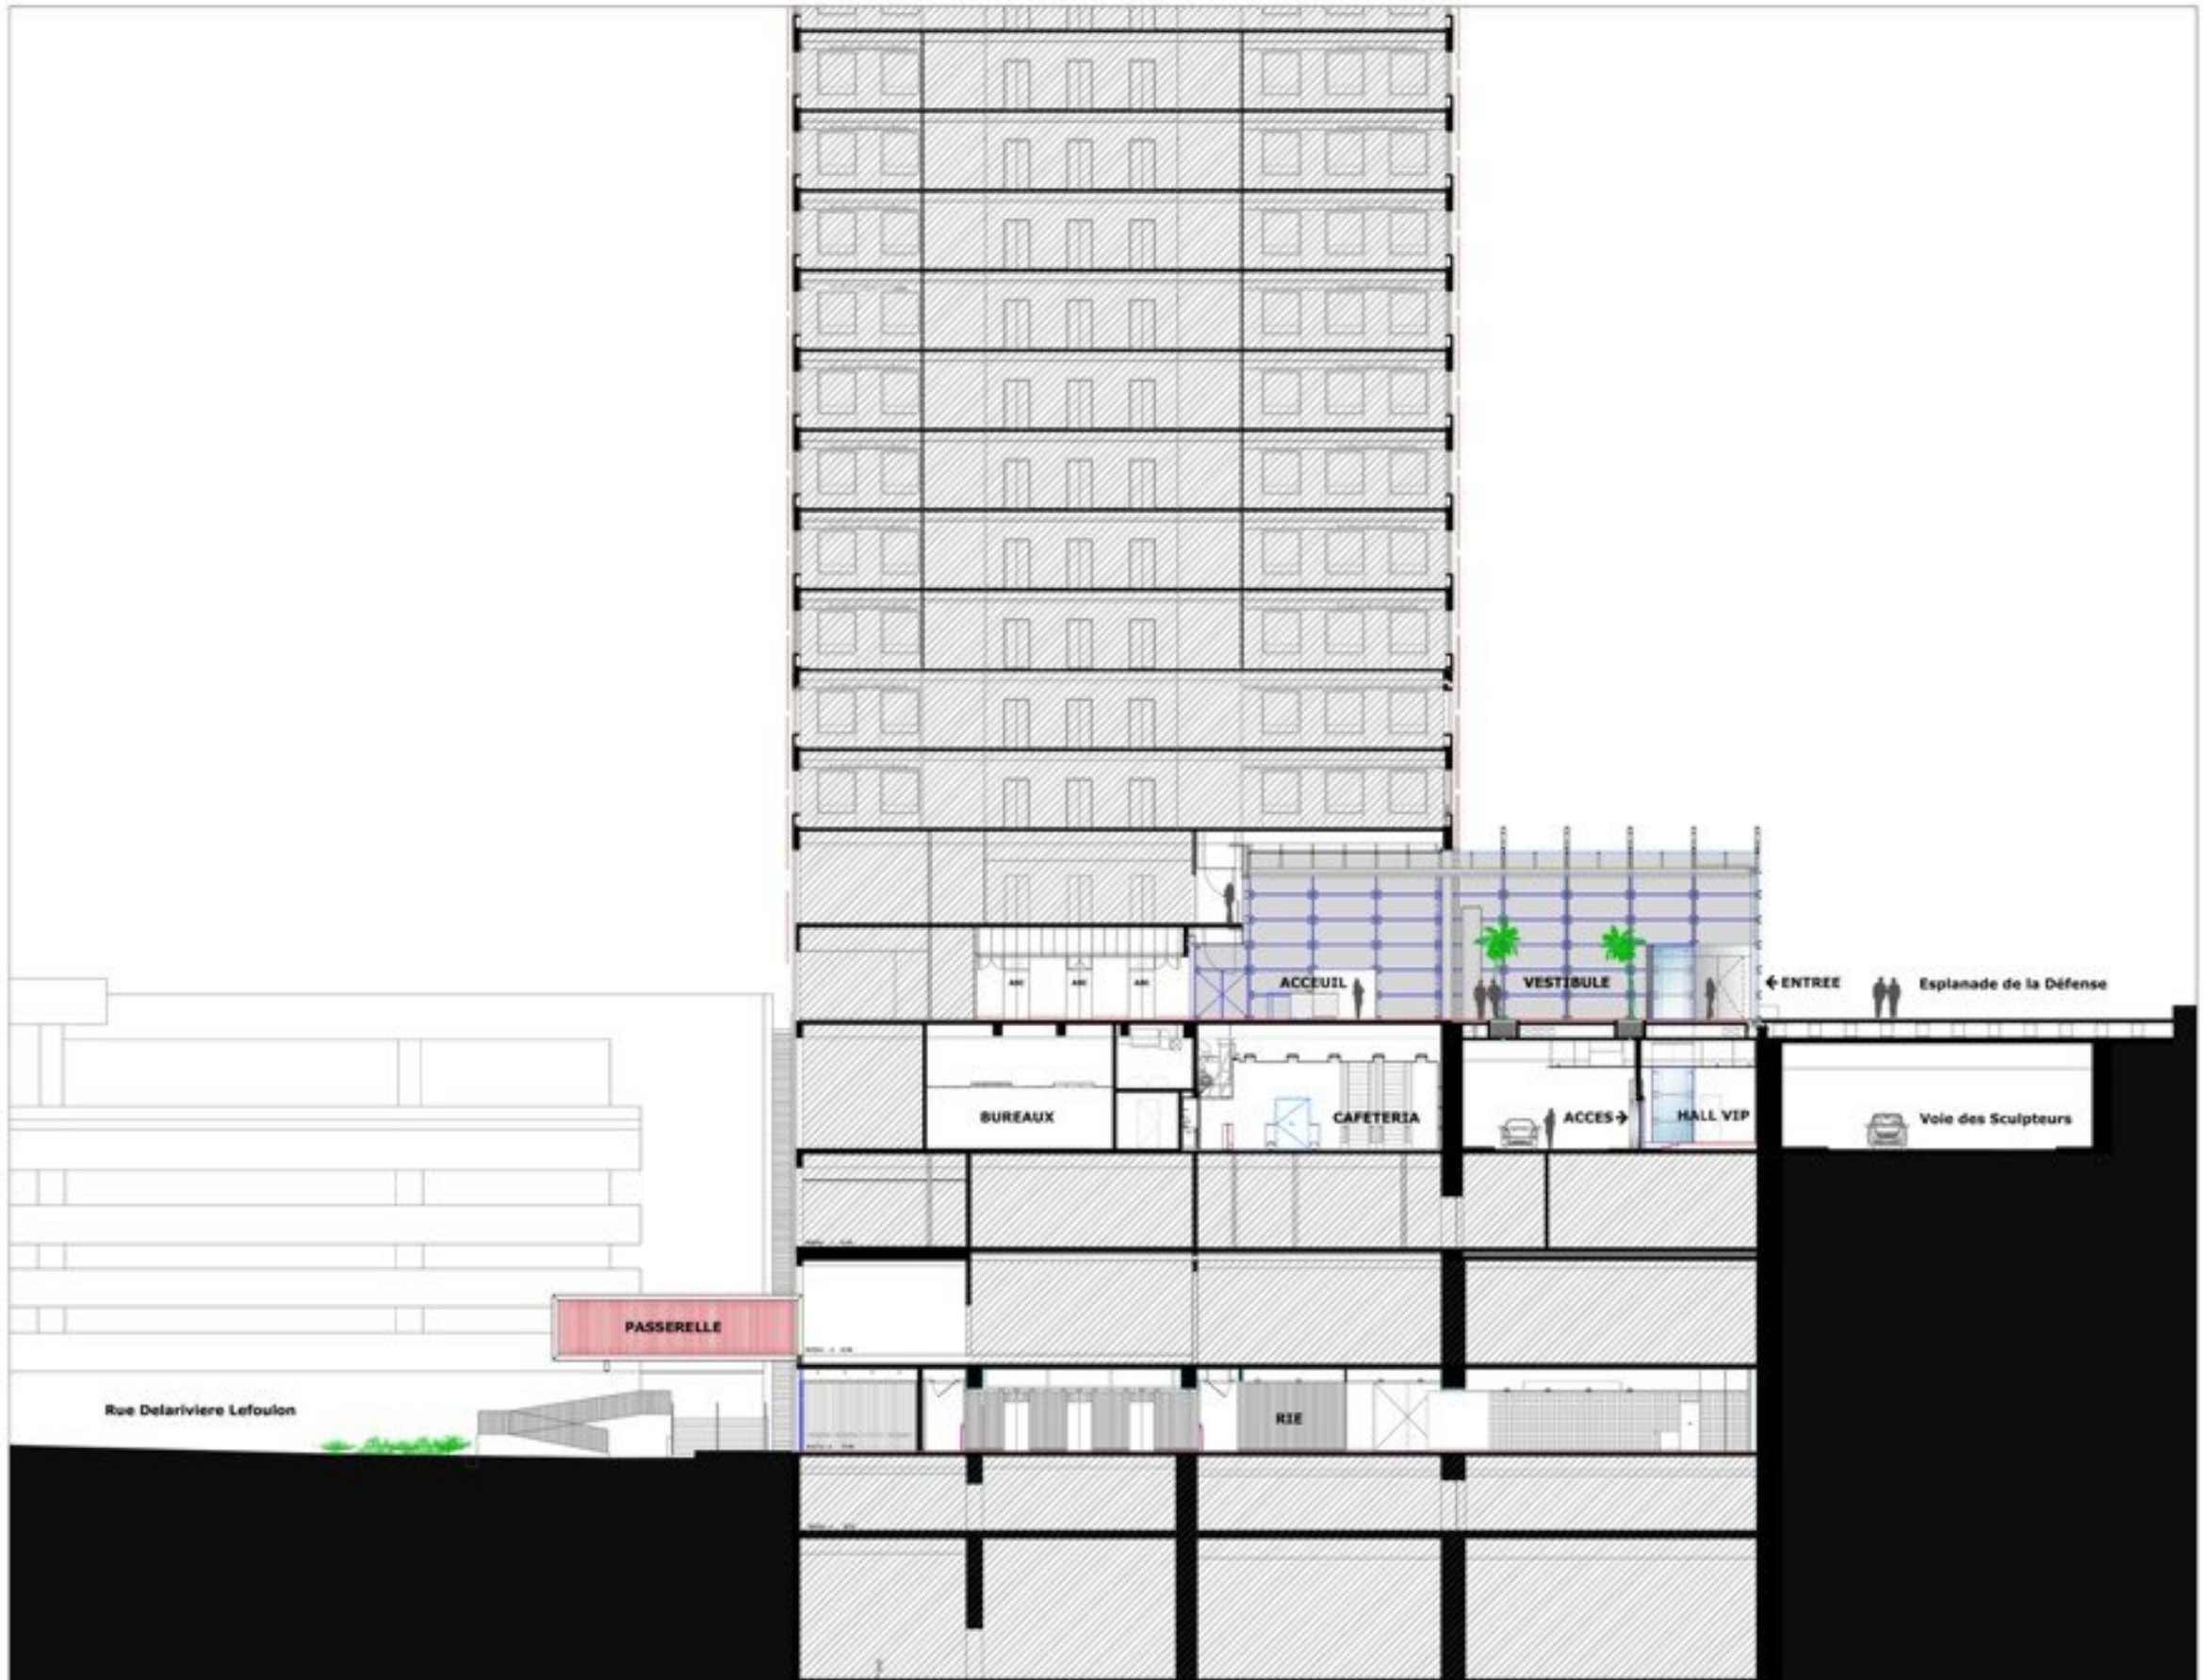

Rue Delariviere Lefoulon

PASSERELLE

BUREAUX

CAFETERIA

ACCEUIL

VESTIBULE

ENTREE

Esplanade de la Défense


ACCES →

HALL VIP

Voie des Sculpteurs

R1E


0 1m 5m 10m

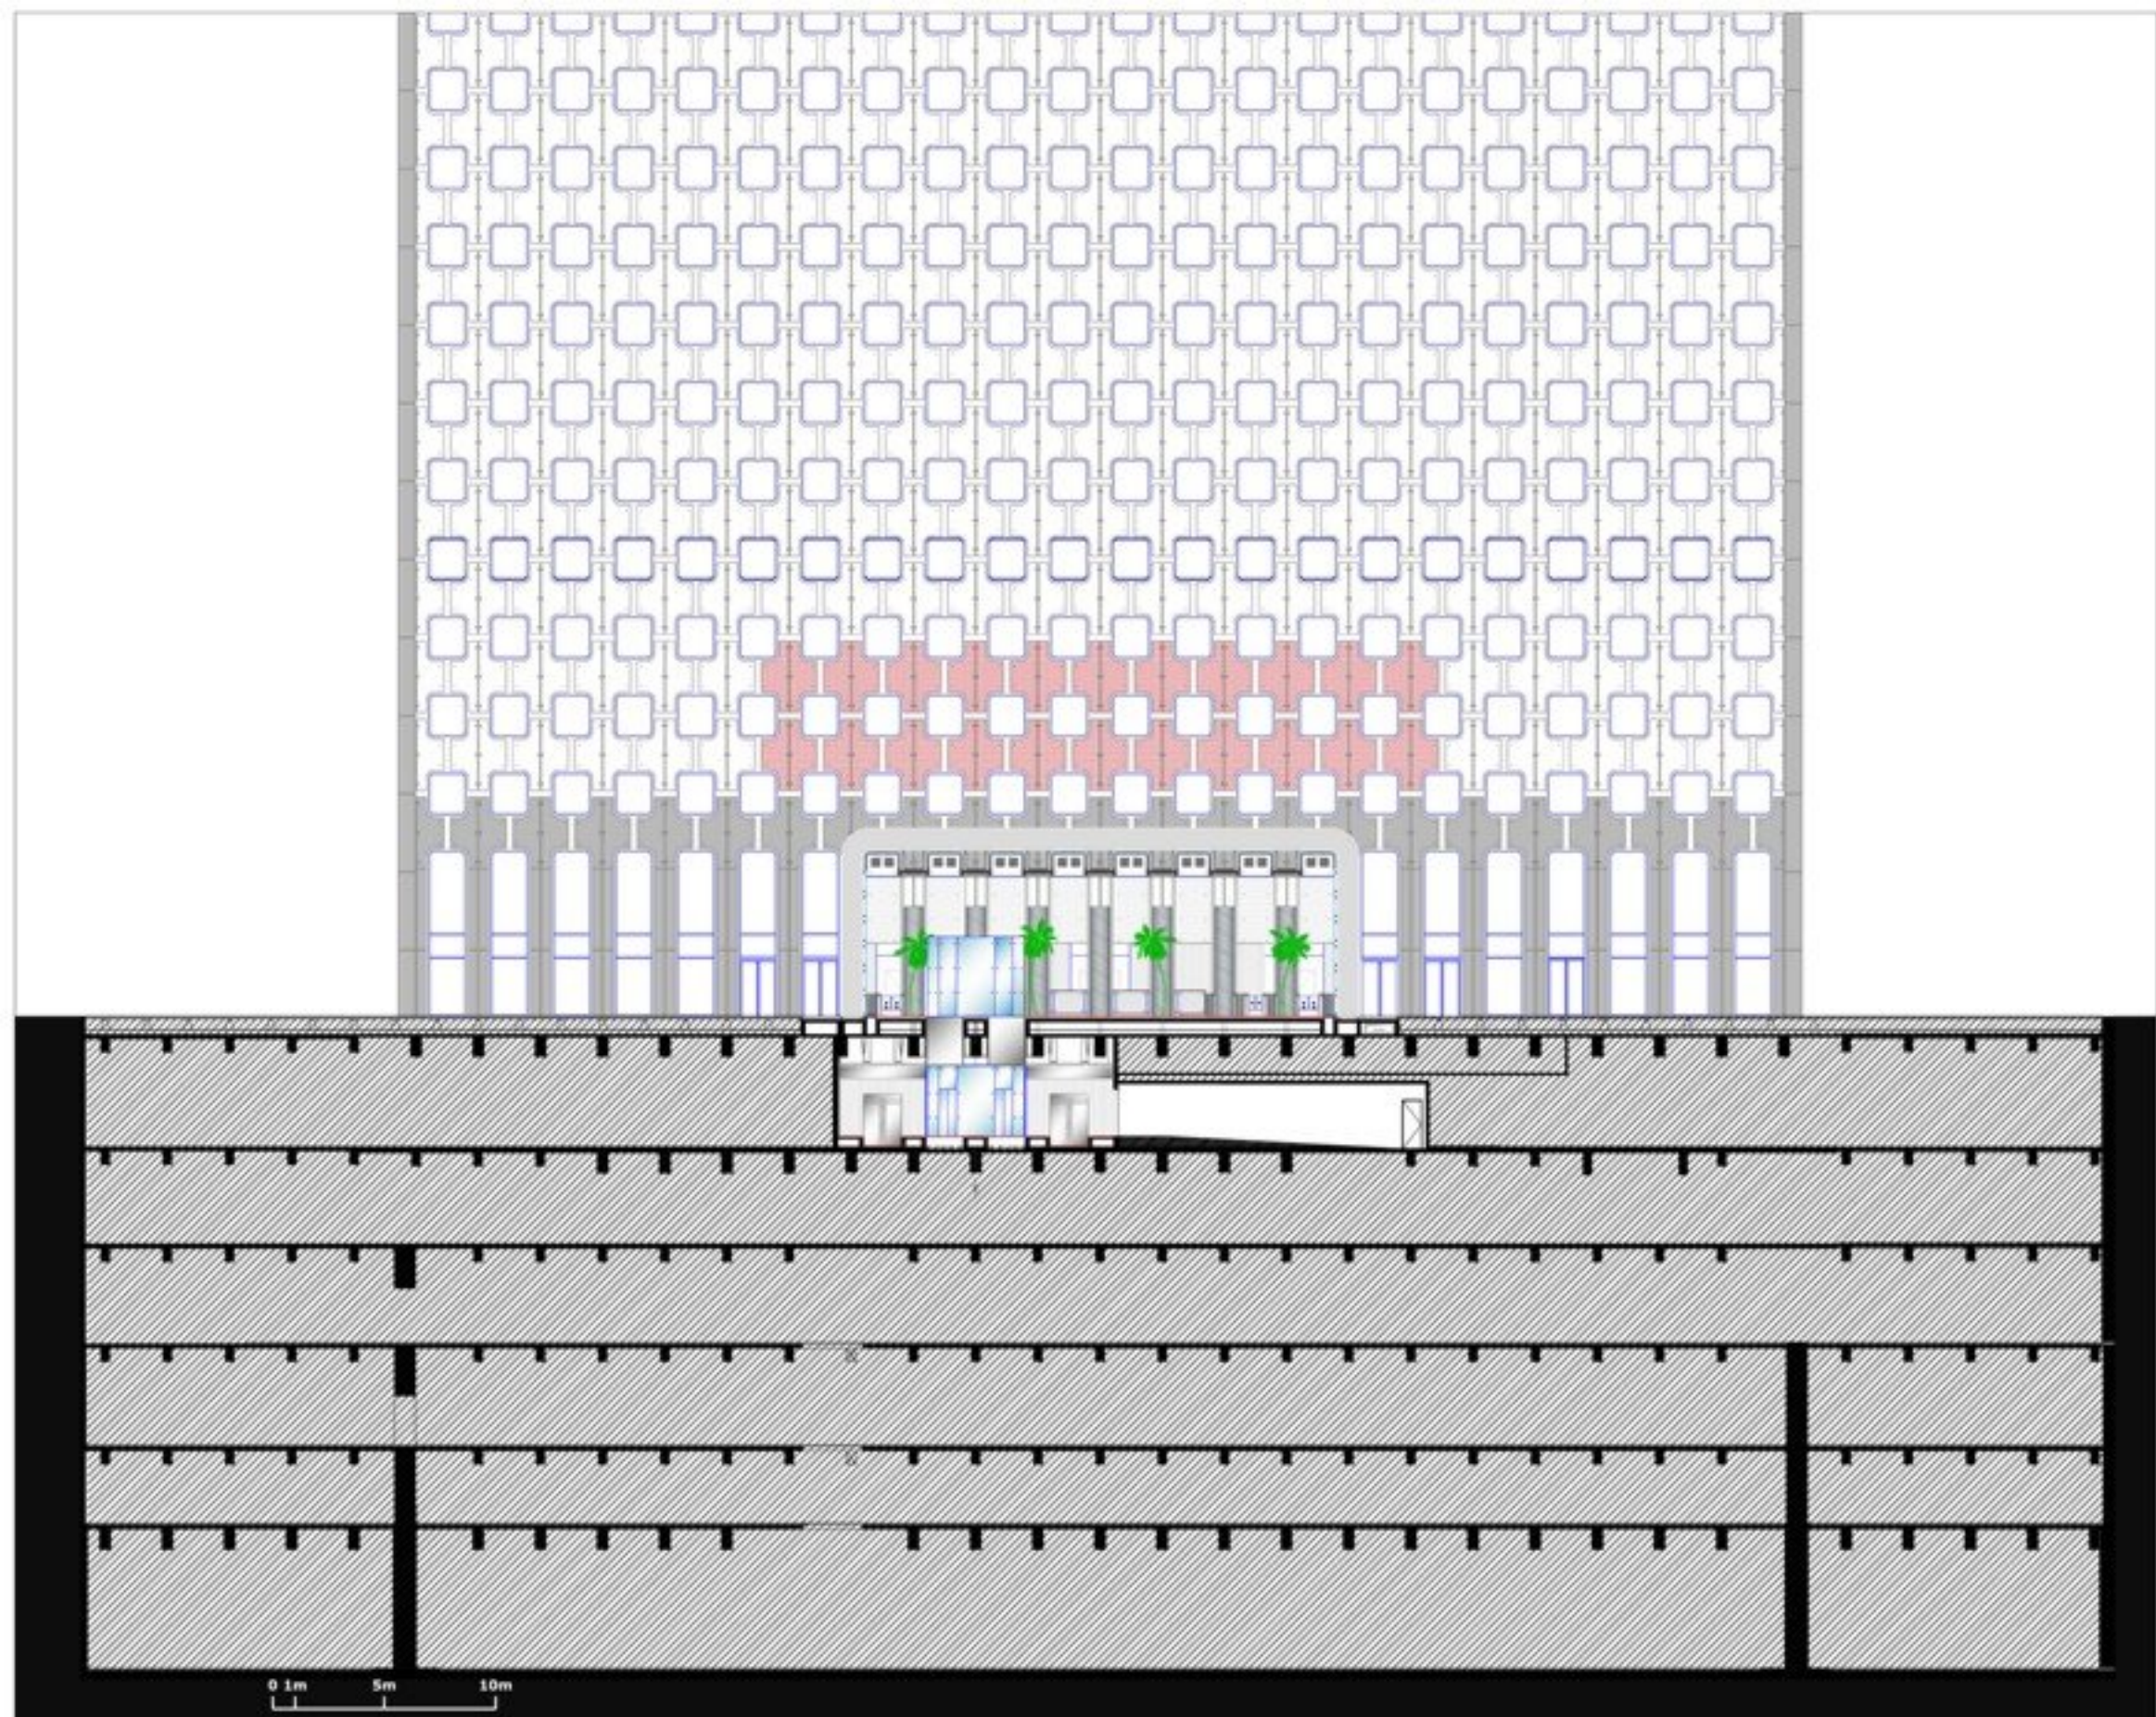

23 22 21 20 19 18 17 16 15 14 13 12 11 10 9 8 7 6 5 4 3 2 1

K
J
I
H
G
F
E
D
C
B
A
P6
P5
P4
P3
P2
P1

K
J
I
H
G
F
E
D
C
B
A
P6
P5
P4
P3
P2
P1

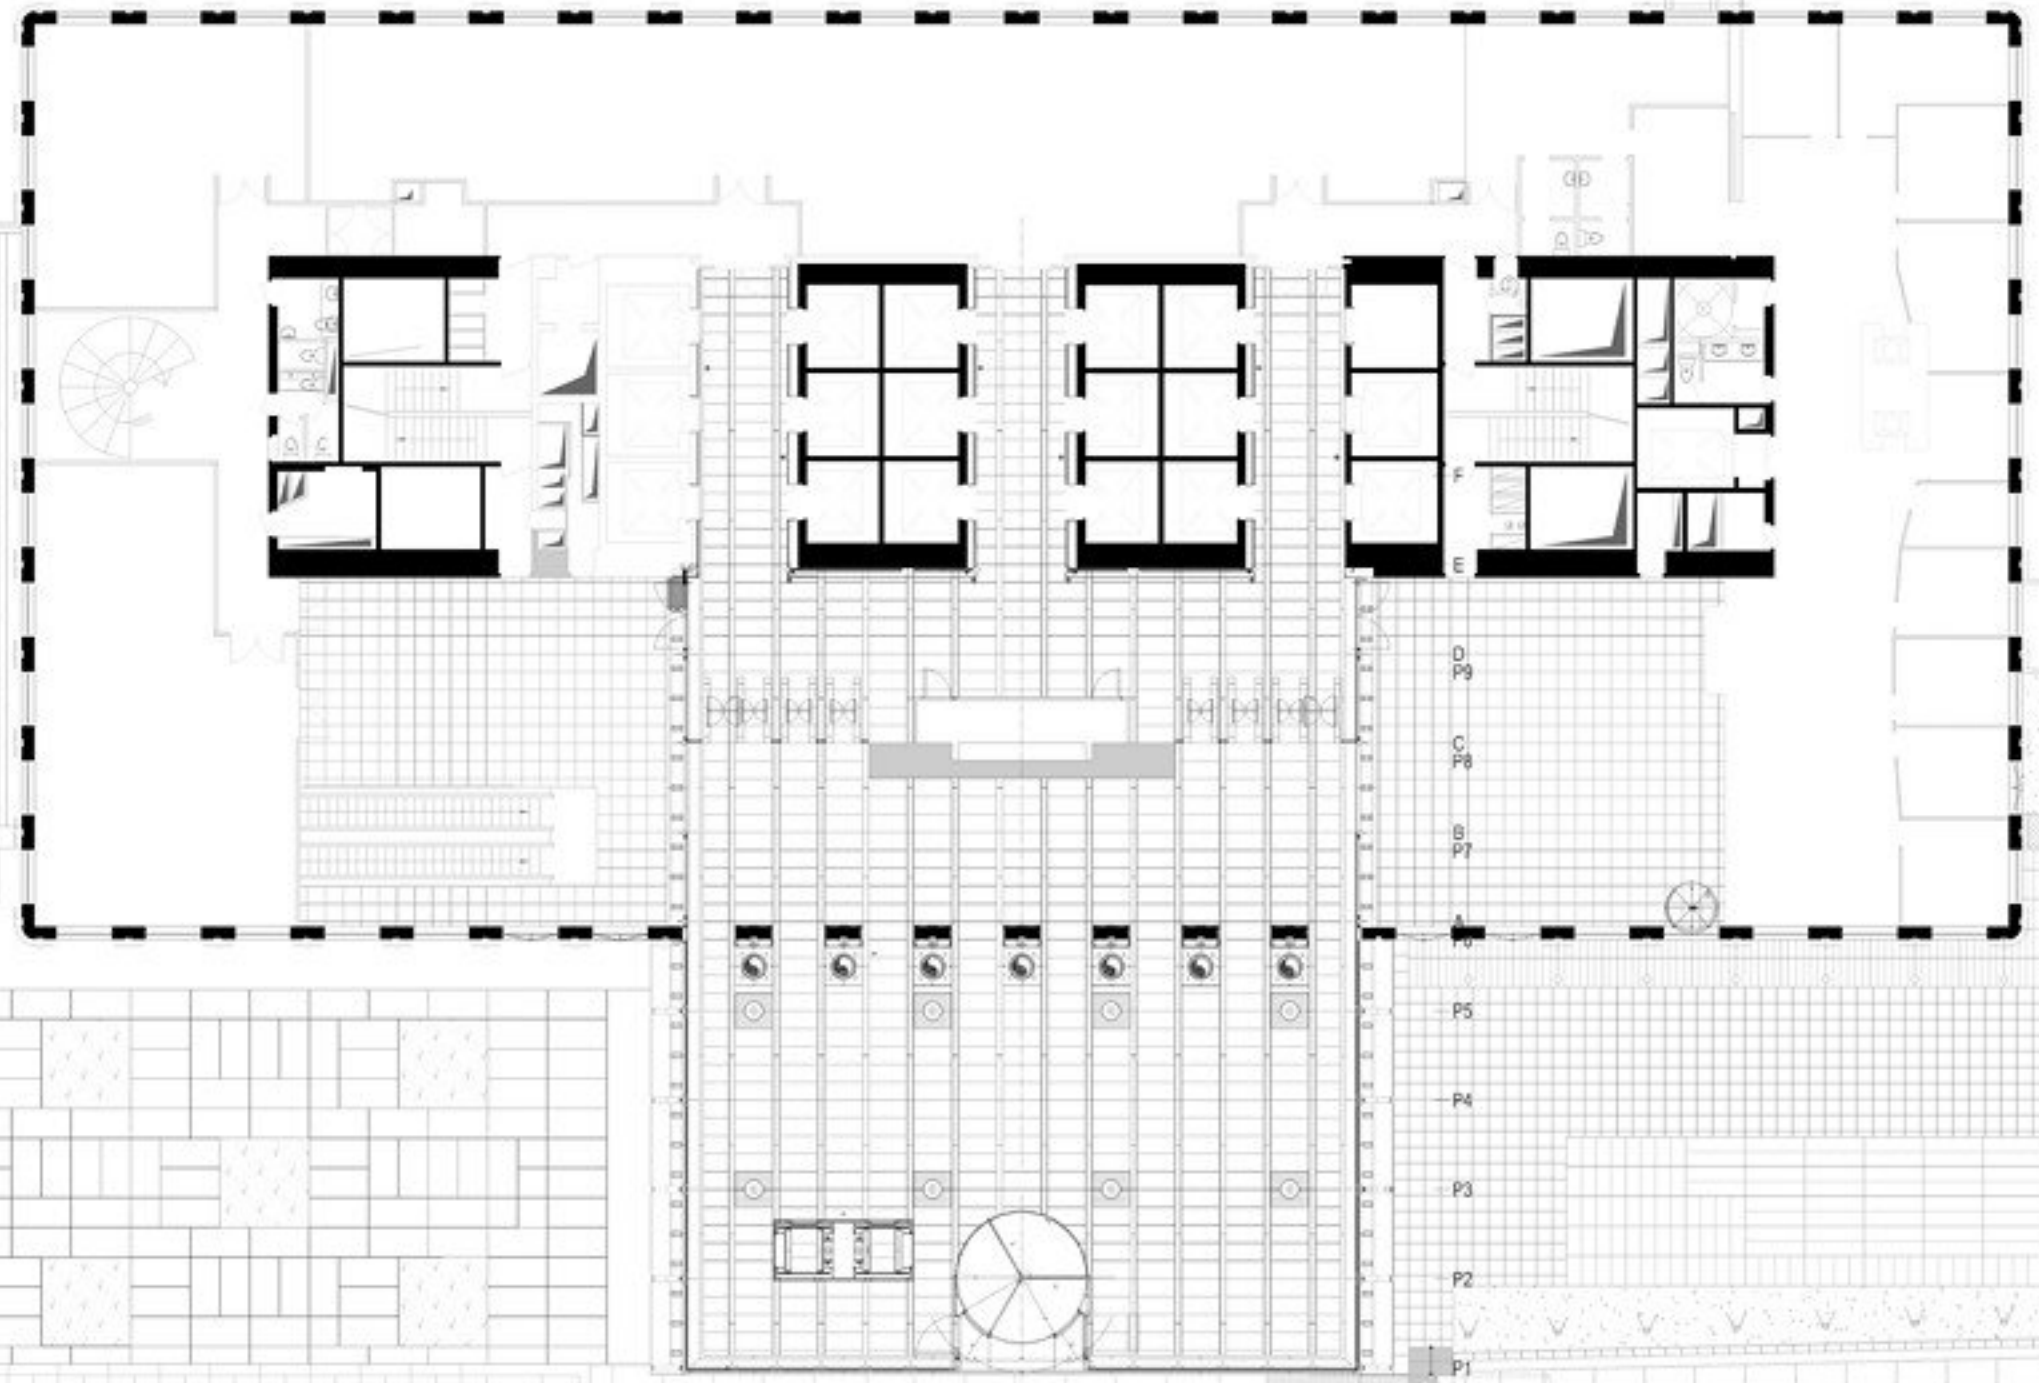

RESERVADE
Cable Carbons