



HALL 2A

PLAN


HALL
COUPE AA

2B

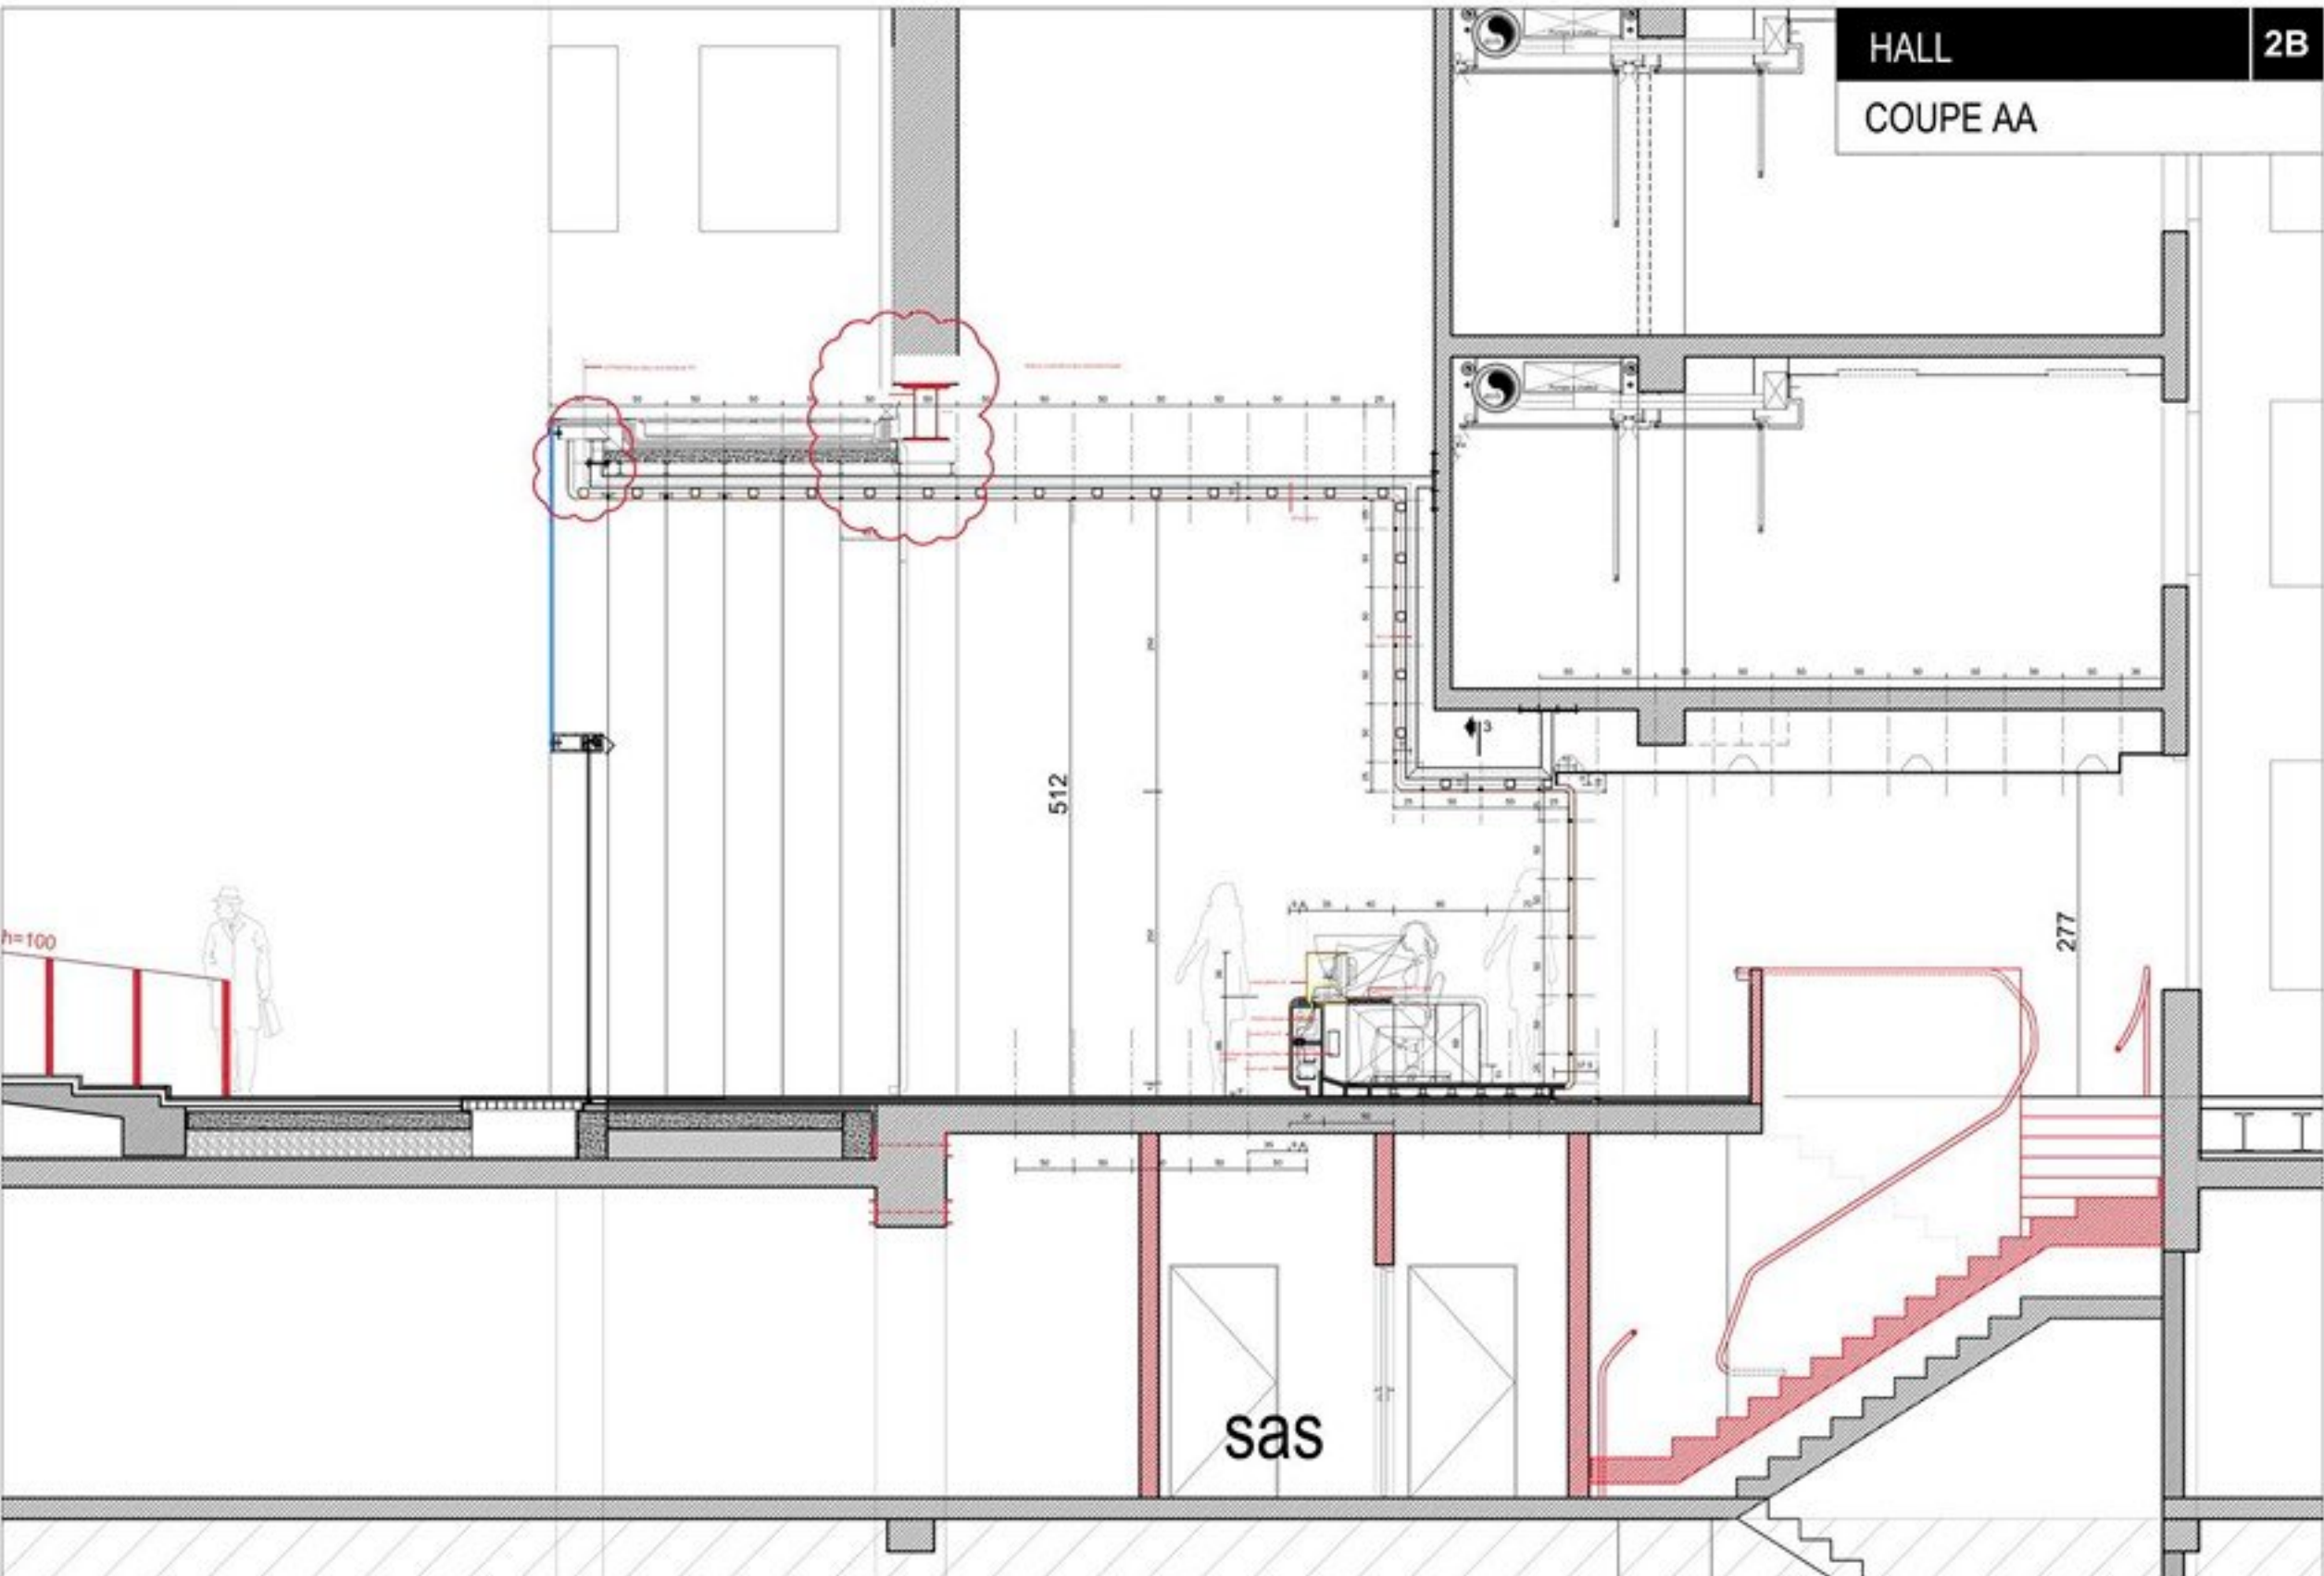


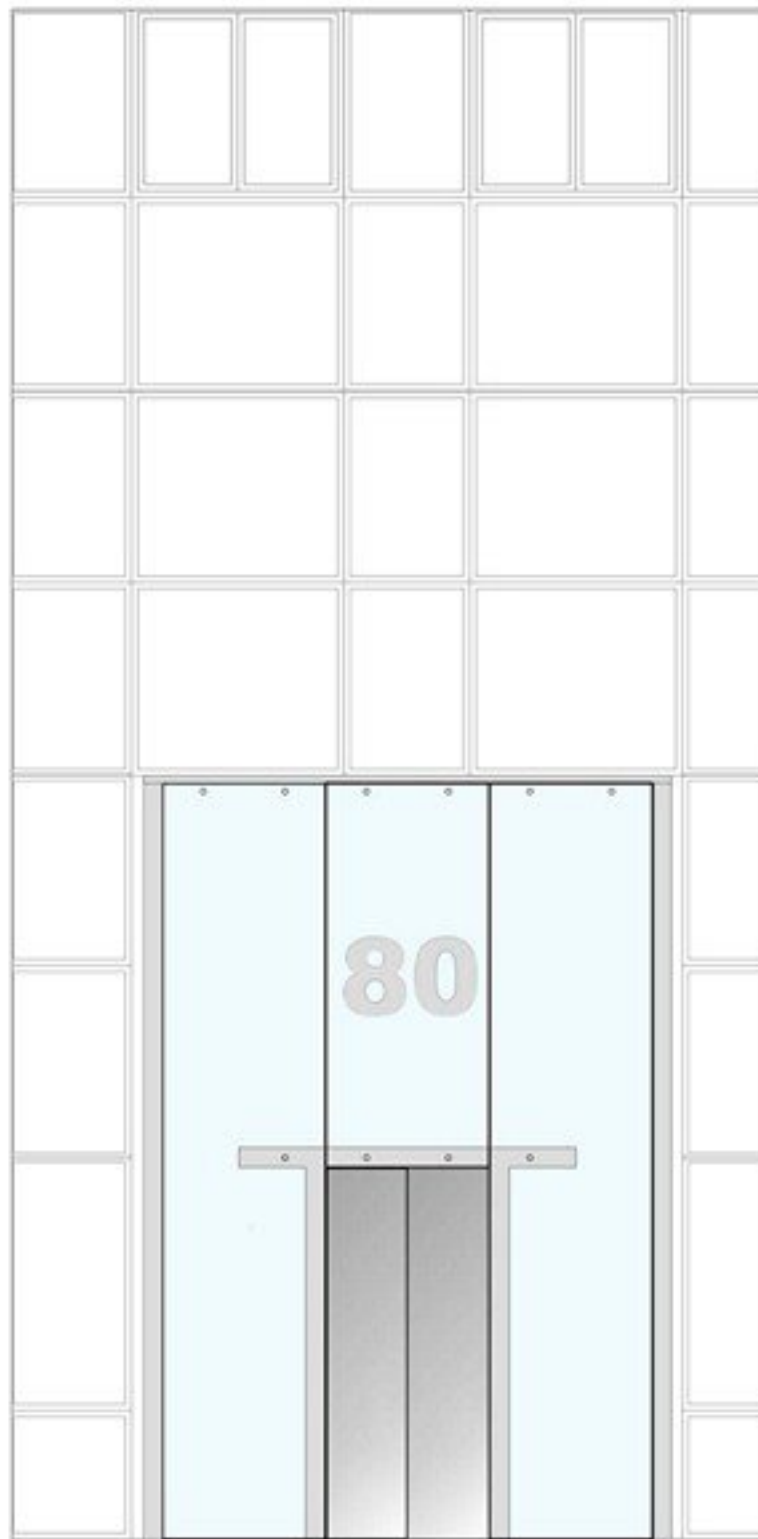

Coupe Elevation

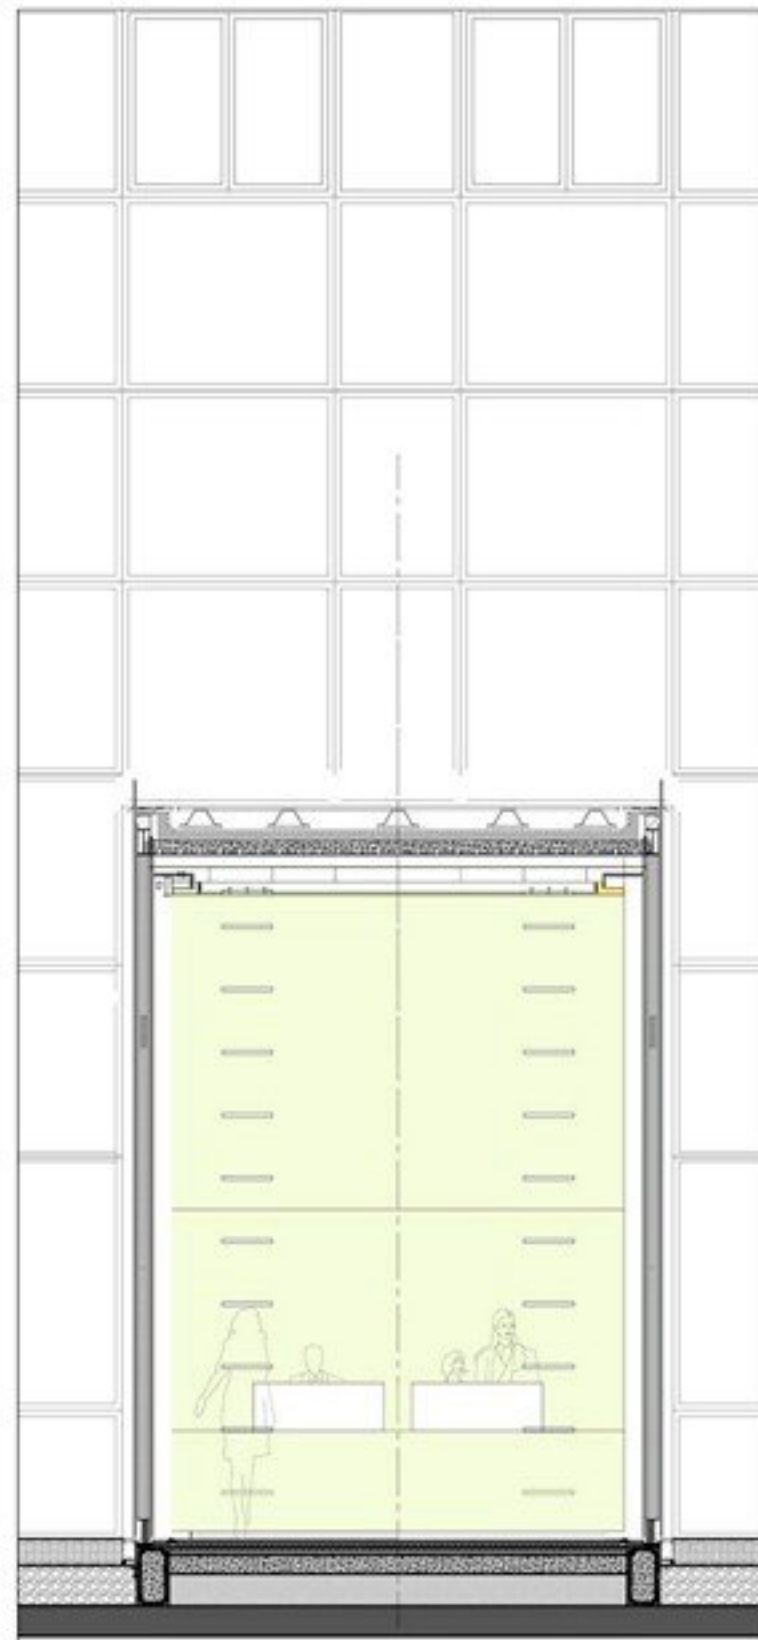

Coupe 1

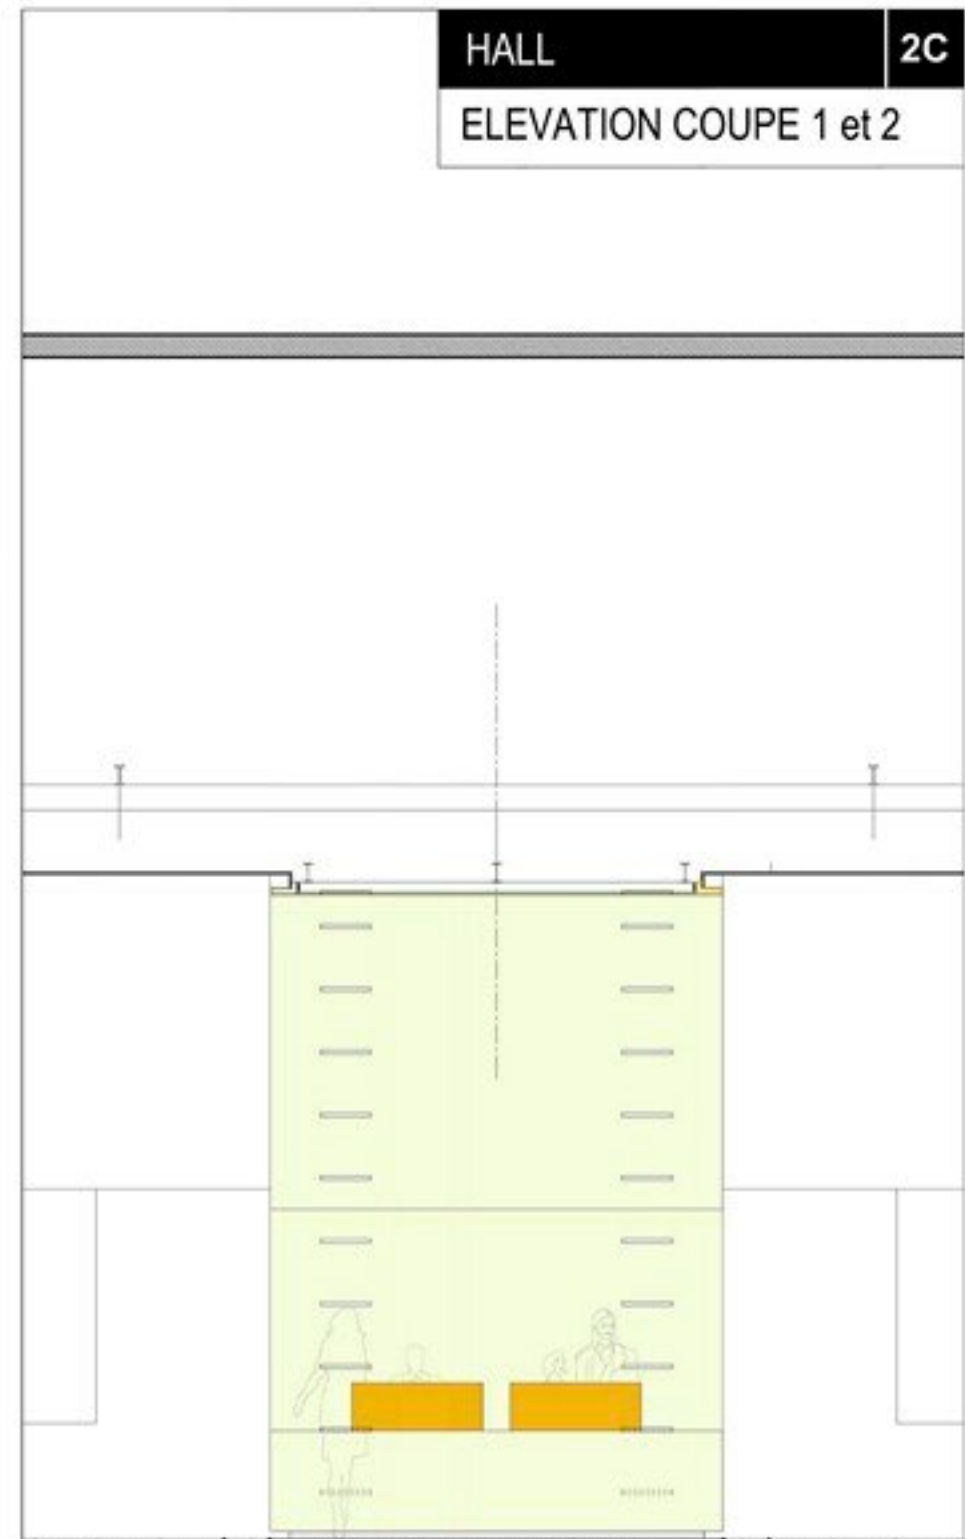

Coupe 2

70
80
40
35
15

+ 12

h 250

Poste Chef Interphonie
ref. CASTEL PC2005 sx

Ecran 17"
LCD Video Surveillance
type: EIZO DuraVision FDS1701

Poste Interphonie
ref. AIRPHONE Lef-10

Telephone Securite

Corian Ice Glacier

Passecable

Compléter tout le terminaux sur la banque

3bis

A

65

104

22

12

80

12

65

