
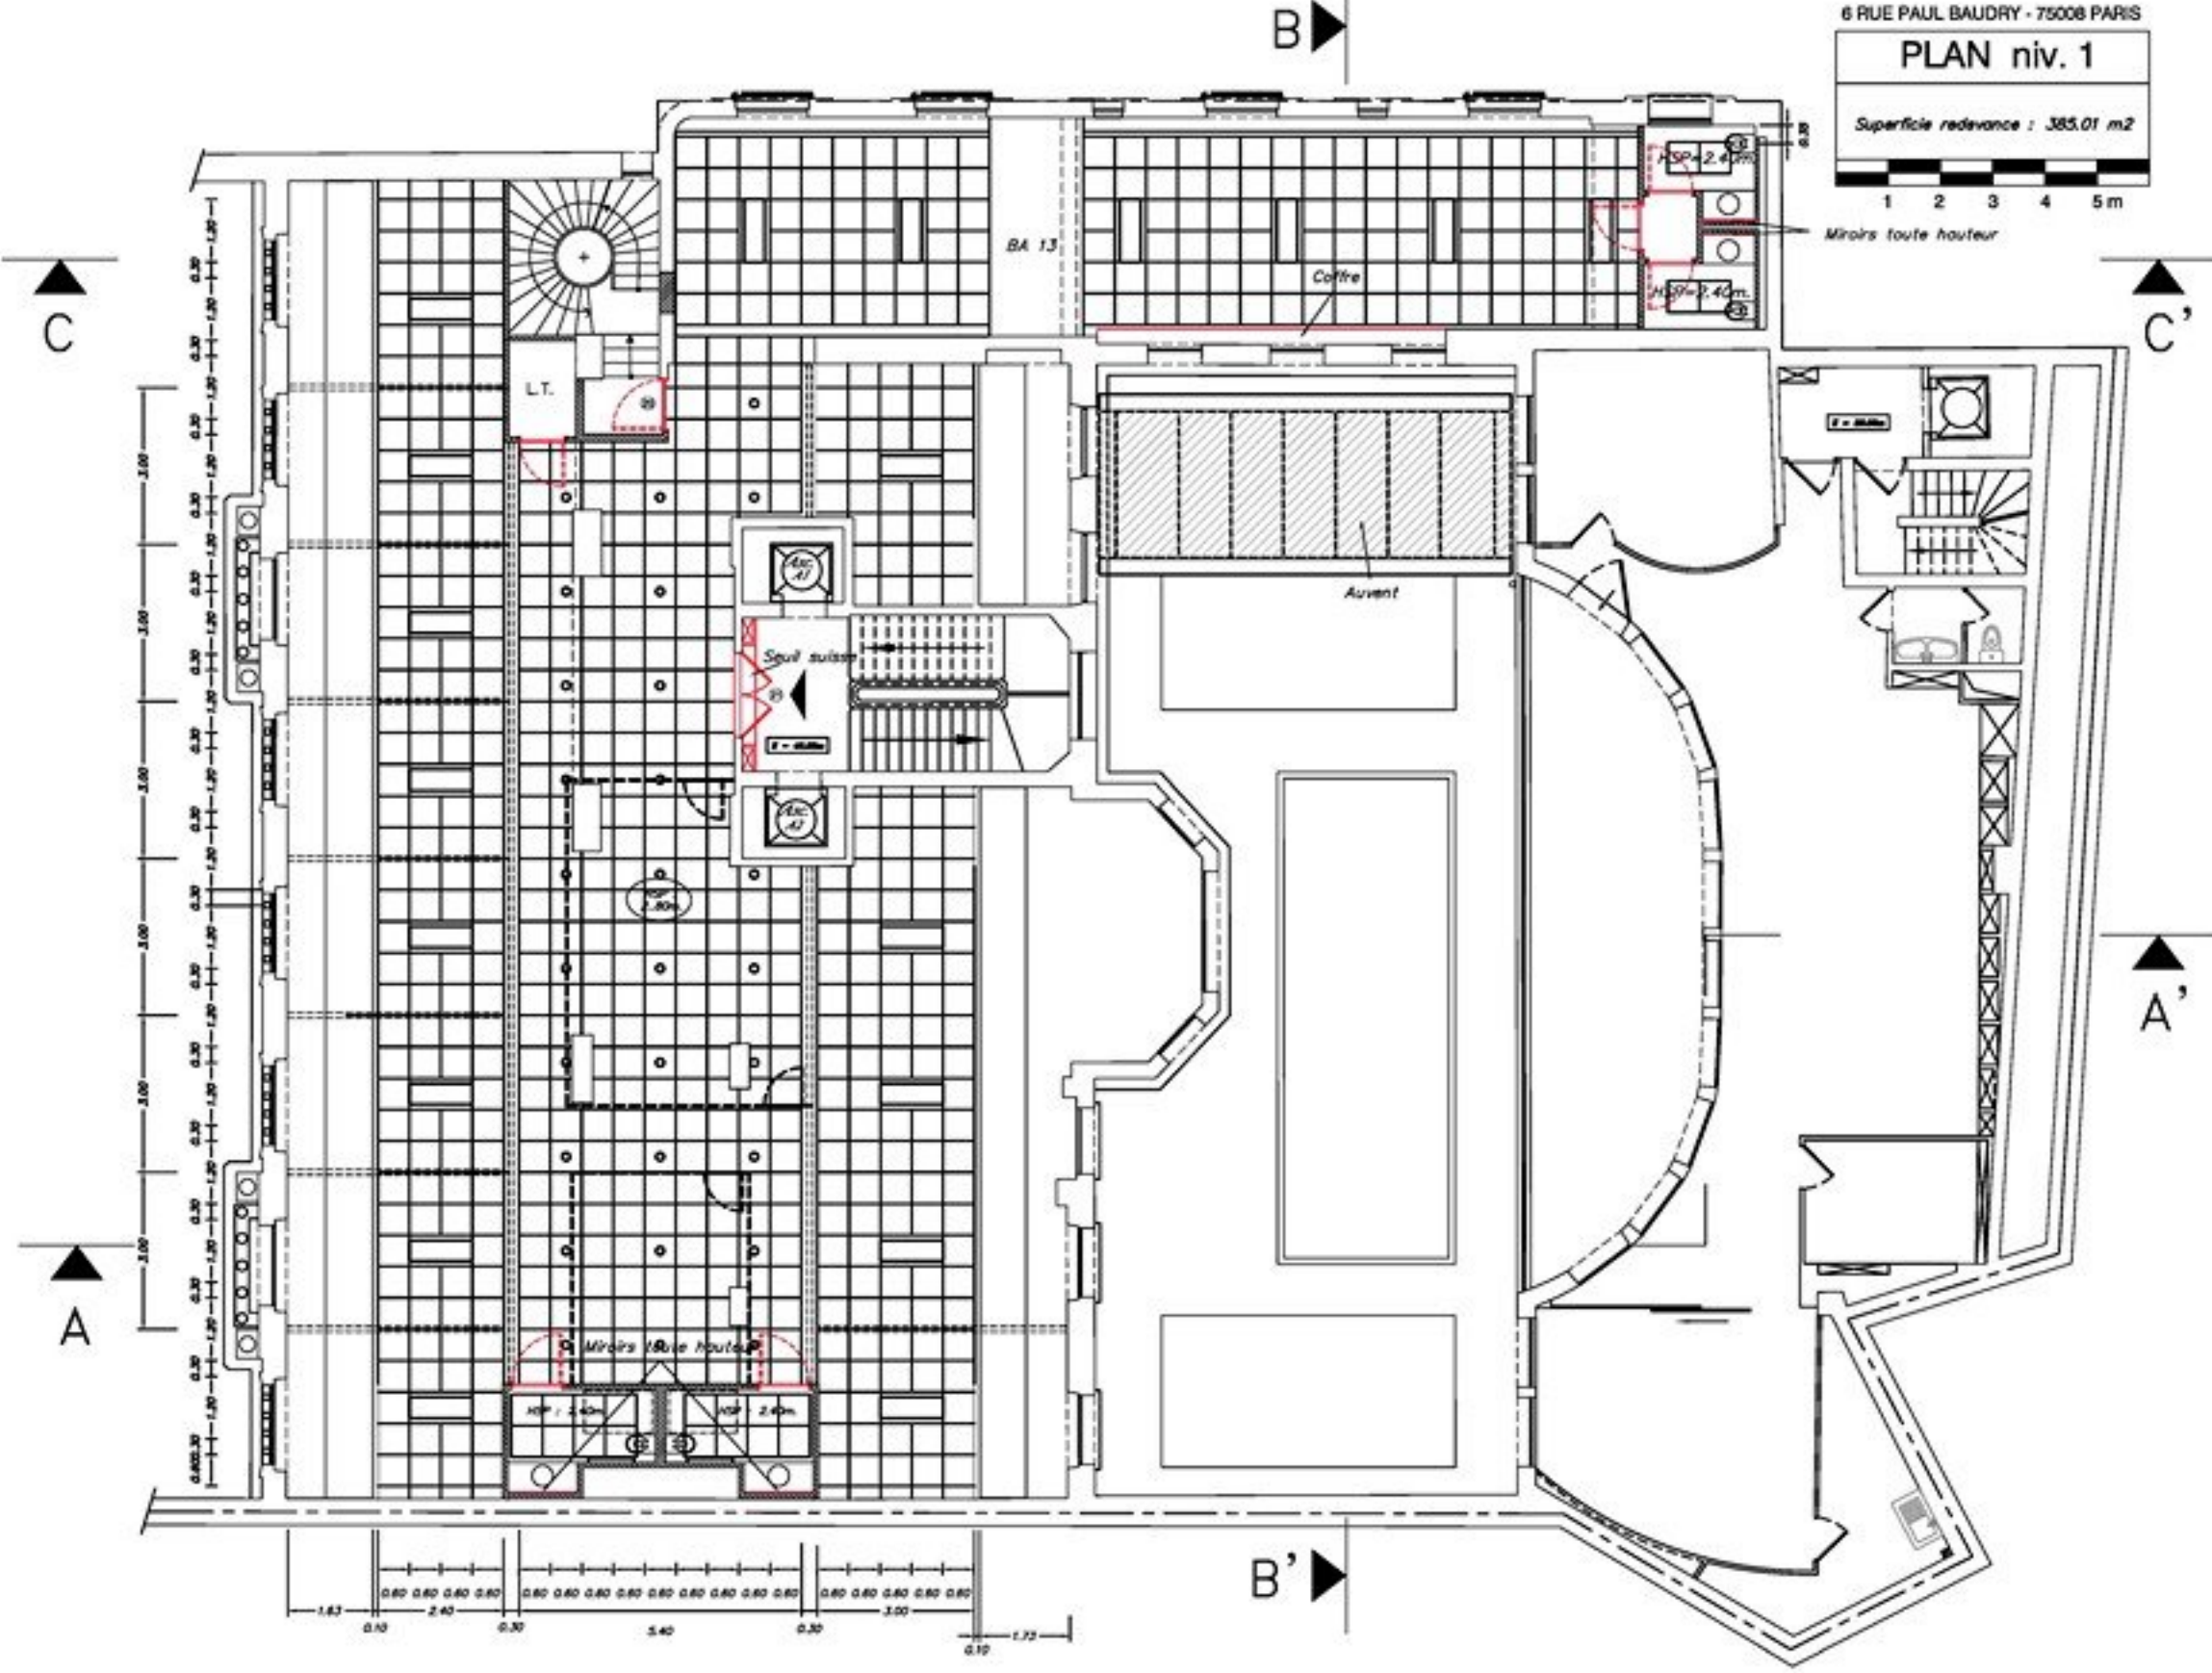


PLAN niv. 1

Superficie redevance : 385,01 m²

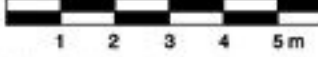

BA 13

Coffre

HSP - 2,40m

HSP - 2,40m

Miroirs toute hauteur

L.T.

Auvent


Esc. 1

Esc. 2

Miroirs 180° toute hauteur


HSP - 2,40m

HSP - 2,40m

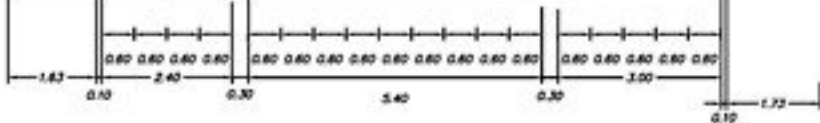

PLAN niv. -1

Superficie redevance : 615.14 m²

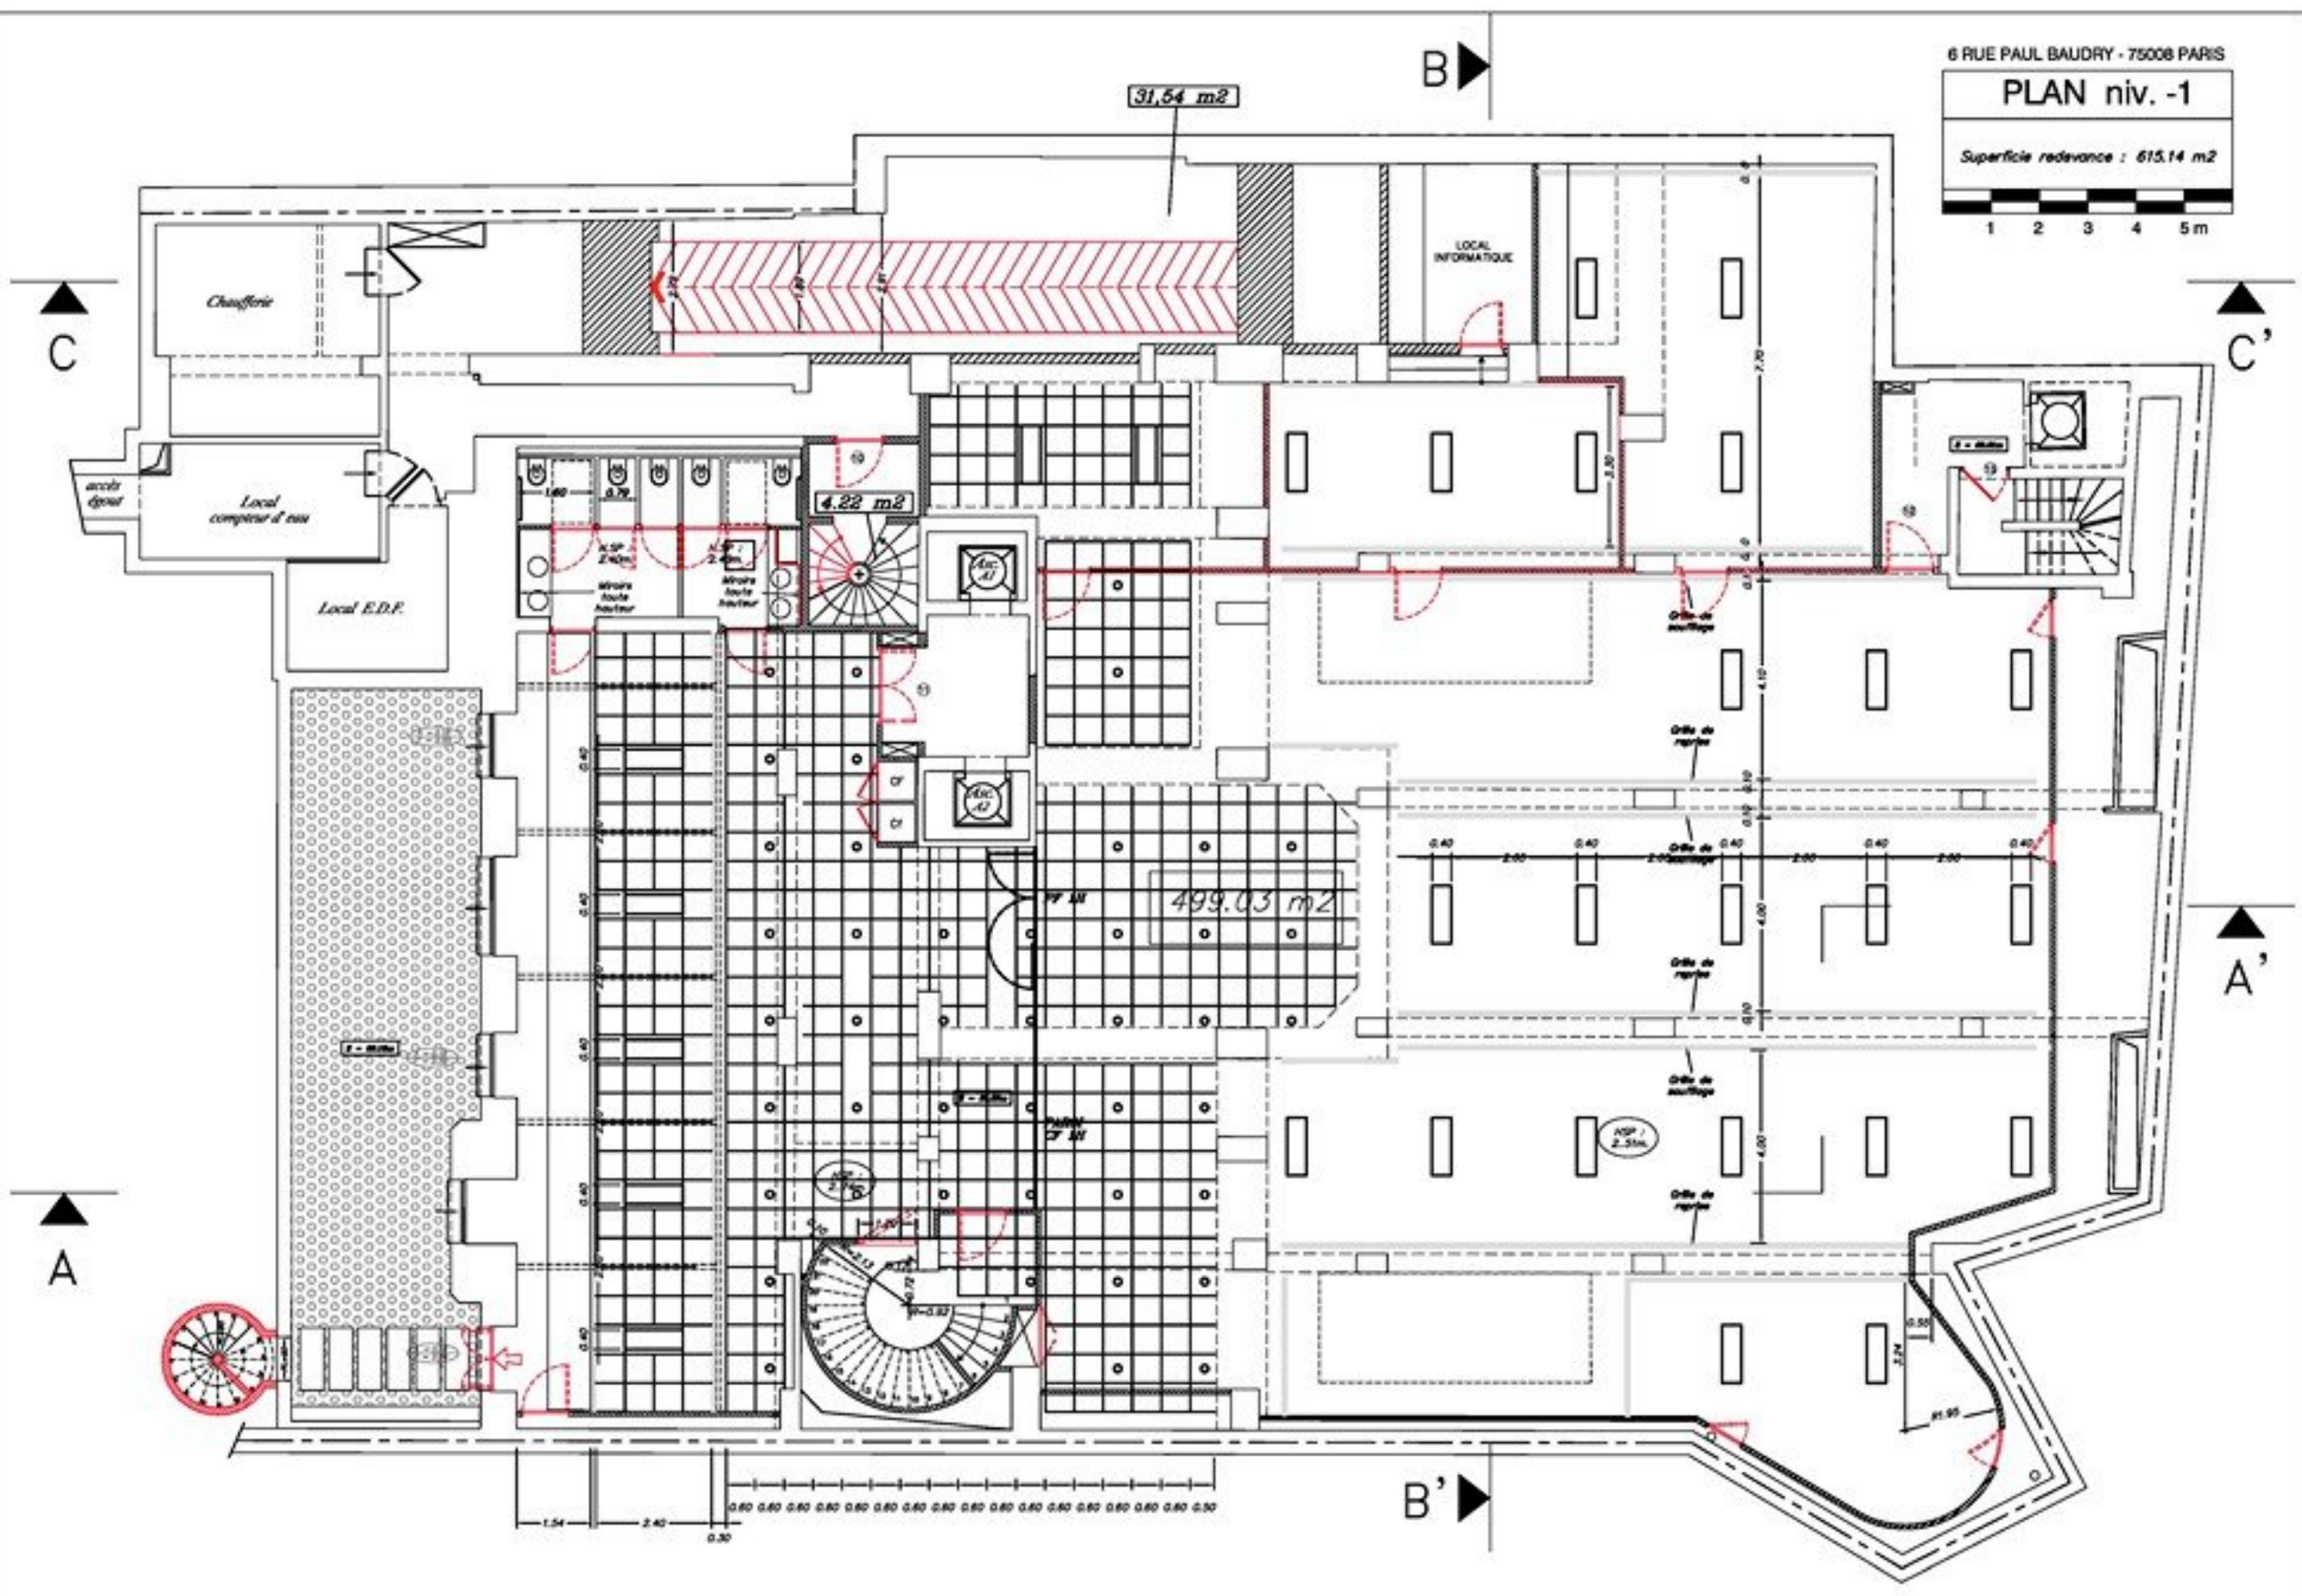

GENERALI IMMOBILIER / G. P. A. VIE
 RENOVATION PARTIELLE IMMEUBLE
 8 RUE PAUL BAUCRY - 75008 PARIS
 MAITRISE D'OUVRAGE GENERALI IMMOBILIER - S.P.A. VE
 MAITRISE D'OUVRAGE
 ARCHITECTE BLUM PETERSON
 STRUCTURE GENERALI IMMOBILIER COURSEL
 BUREAU ETUDES FLEISS
 BUREAU ETUDES BASSIGNY
 BUREAU DE CONTRÔLE
 COORDONATEUR SECOURS ET SAUVE SECOURS
 BET STRUCTURE

COUPE B-B

PROFIL	L.P.T.	R.A.T.	EXTENSION	PROF.	REMARQUES
D.C.E.	ARC	S.P.	1/2	1/1/2	F
COUPE B		S.P./R			
COUPE C		S.P./R			
COUPE D					
COUPE E					
COUPE F					
COUPE G					
COUPE H					
COUPE I					
COUPE J					
COUPE K					
COUPE L					

LEGENDE

