


**ROUGE FONCE ral 3001**      **432.20 mq**

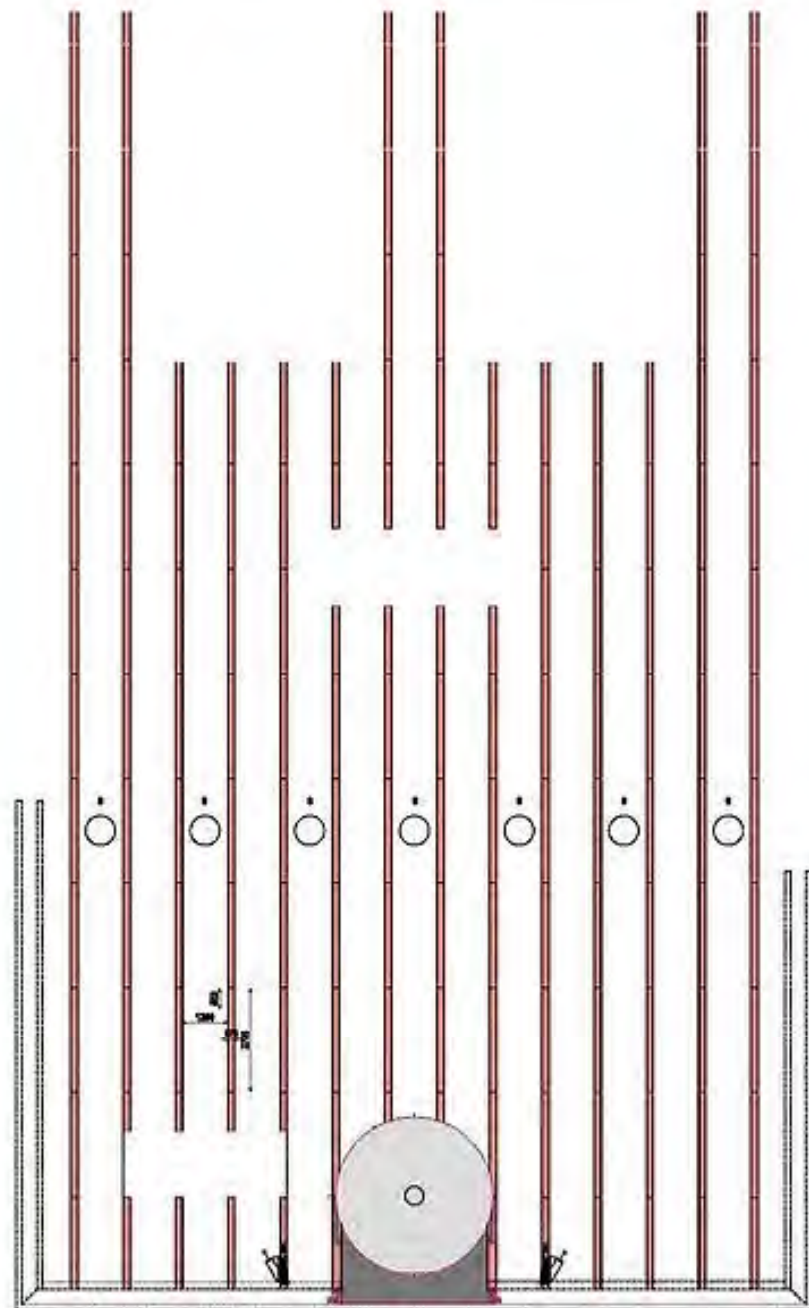




**ROUGE CLAIR ral 3020**      **66.50 mq**


SOL : Peinture Noir Satiné ref. "FREITAG Solendokote 442.40"

BAUSAGE : Peinture Rouge Satiné ref. FREITAG

NUMERATION PLACES: POLICE: Zurich Xen BT

COULEUR: BLANC ref. FREITAG  
+ billes de verre 60 micron mini  
750 g de bille par Kg de peinture  
(ref. MINERALEX // 12 rue Pierre David - 69500 BRON  
04 78 41 49 30 // 04 72 15 08 62)

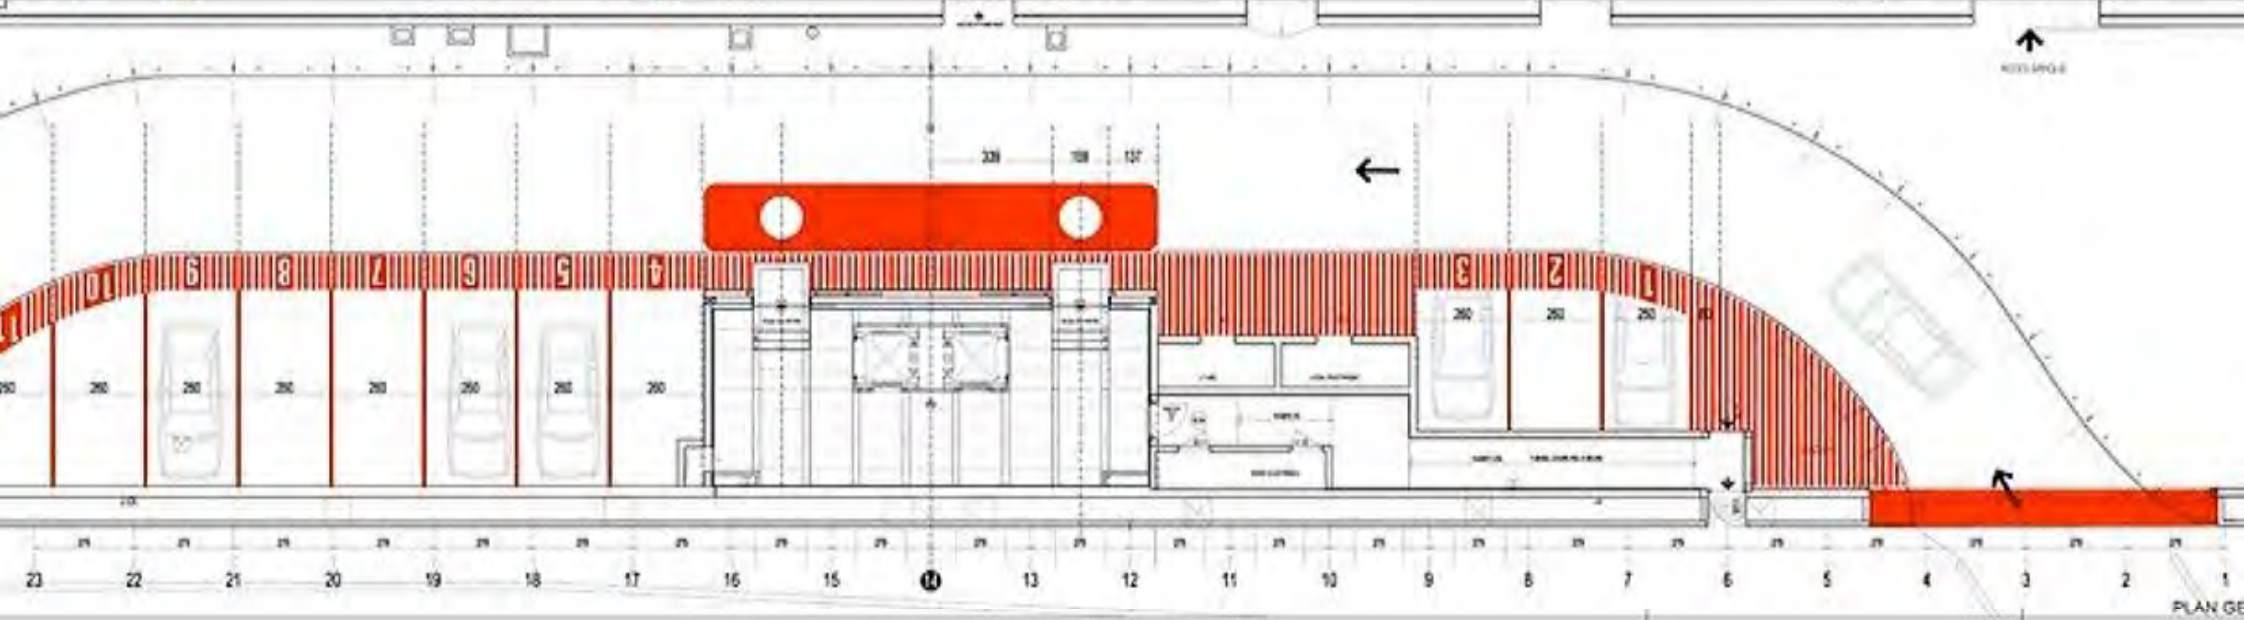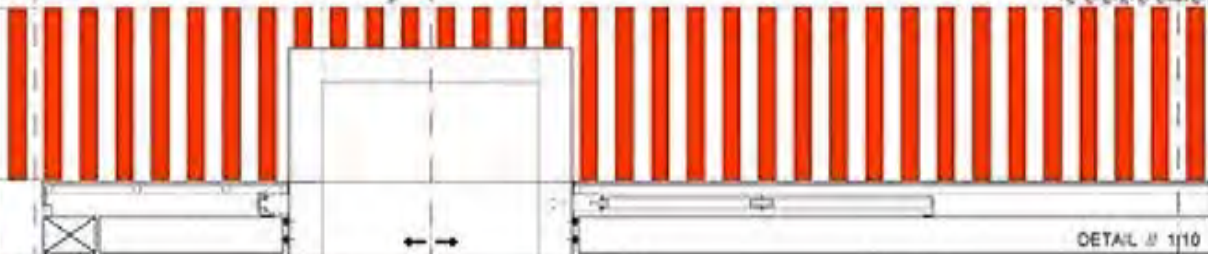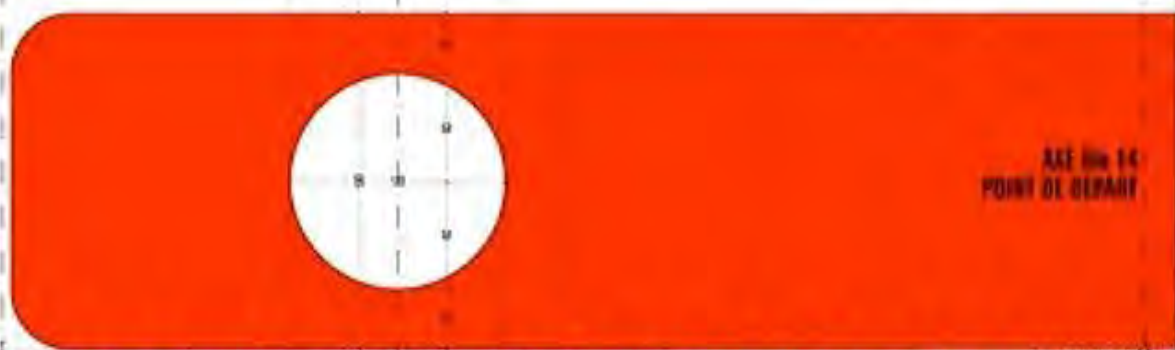

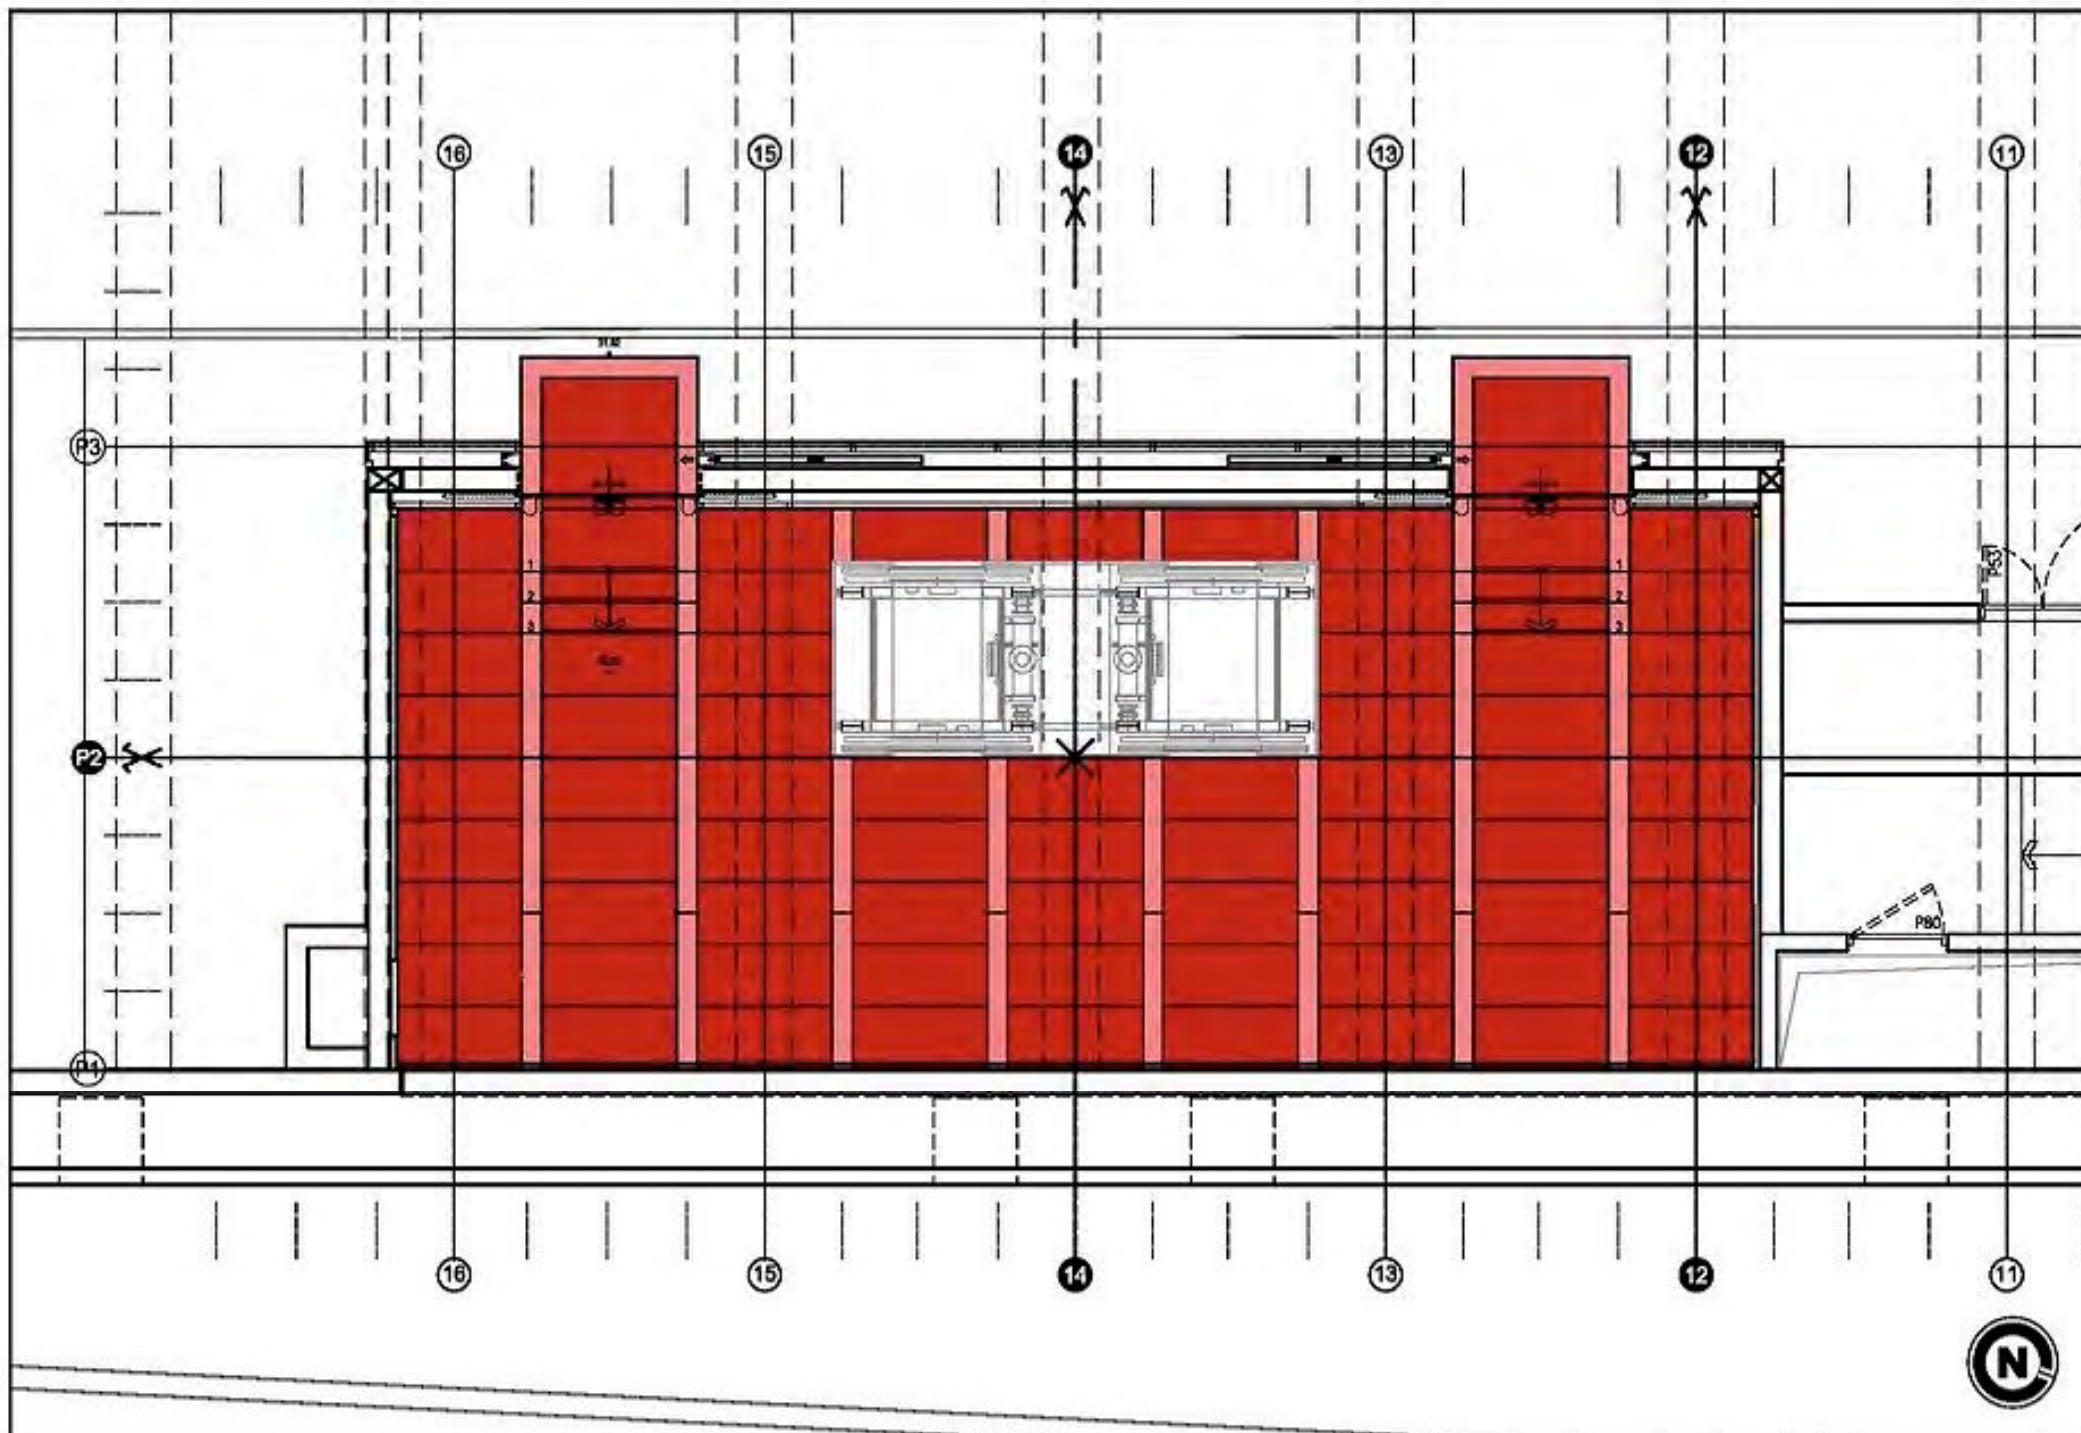

RENOVATION DE LA TOUR ARIANE // REQUALIFICATION DE L'IMAGE EXTERIEURE

SILVIO PETRACONE ARCHITECTE - 5 RUE PRINCESSE 75006 PARIS - TEL. 01 46 34 19 00 FAX 01 46 34 20 00

PLAN

PLAN CALEPINAGE

DATE

28.11.06

PHASE

-

ECHELLE

-

N°




02

DOSSER

UTA SYNTH 53

INDIC

A

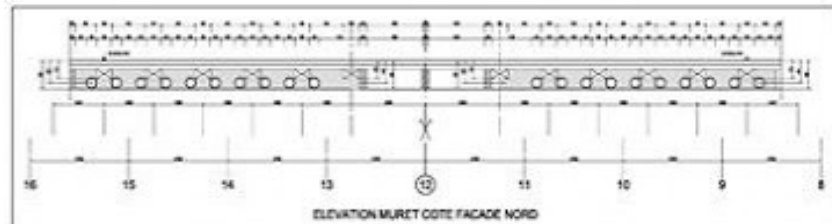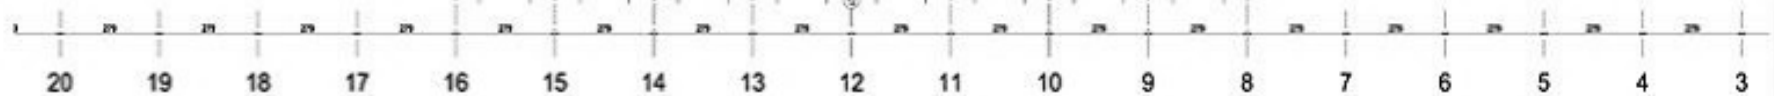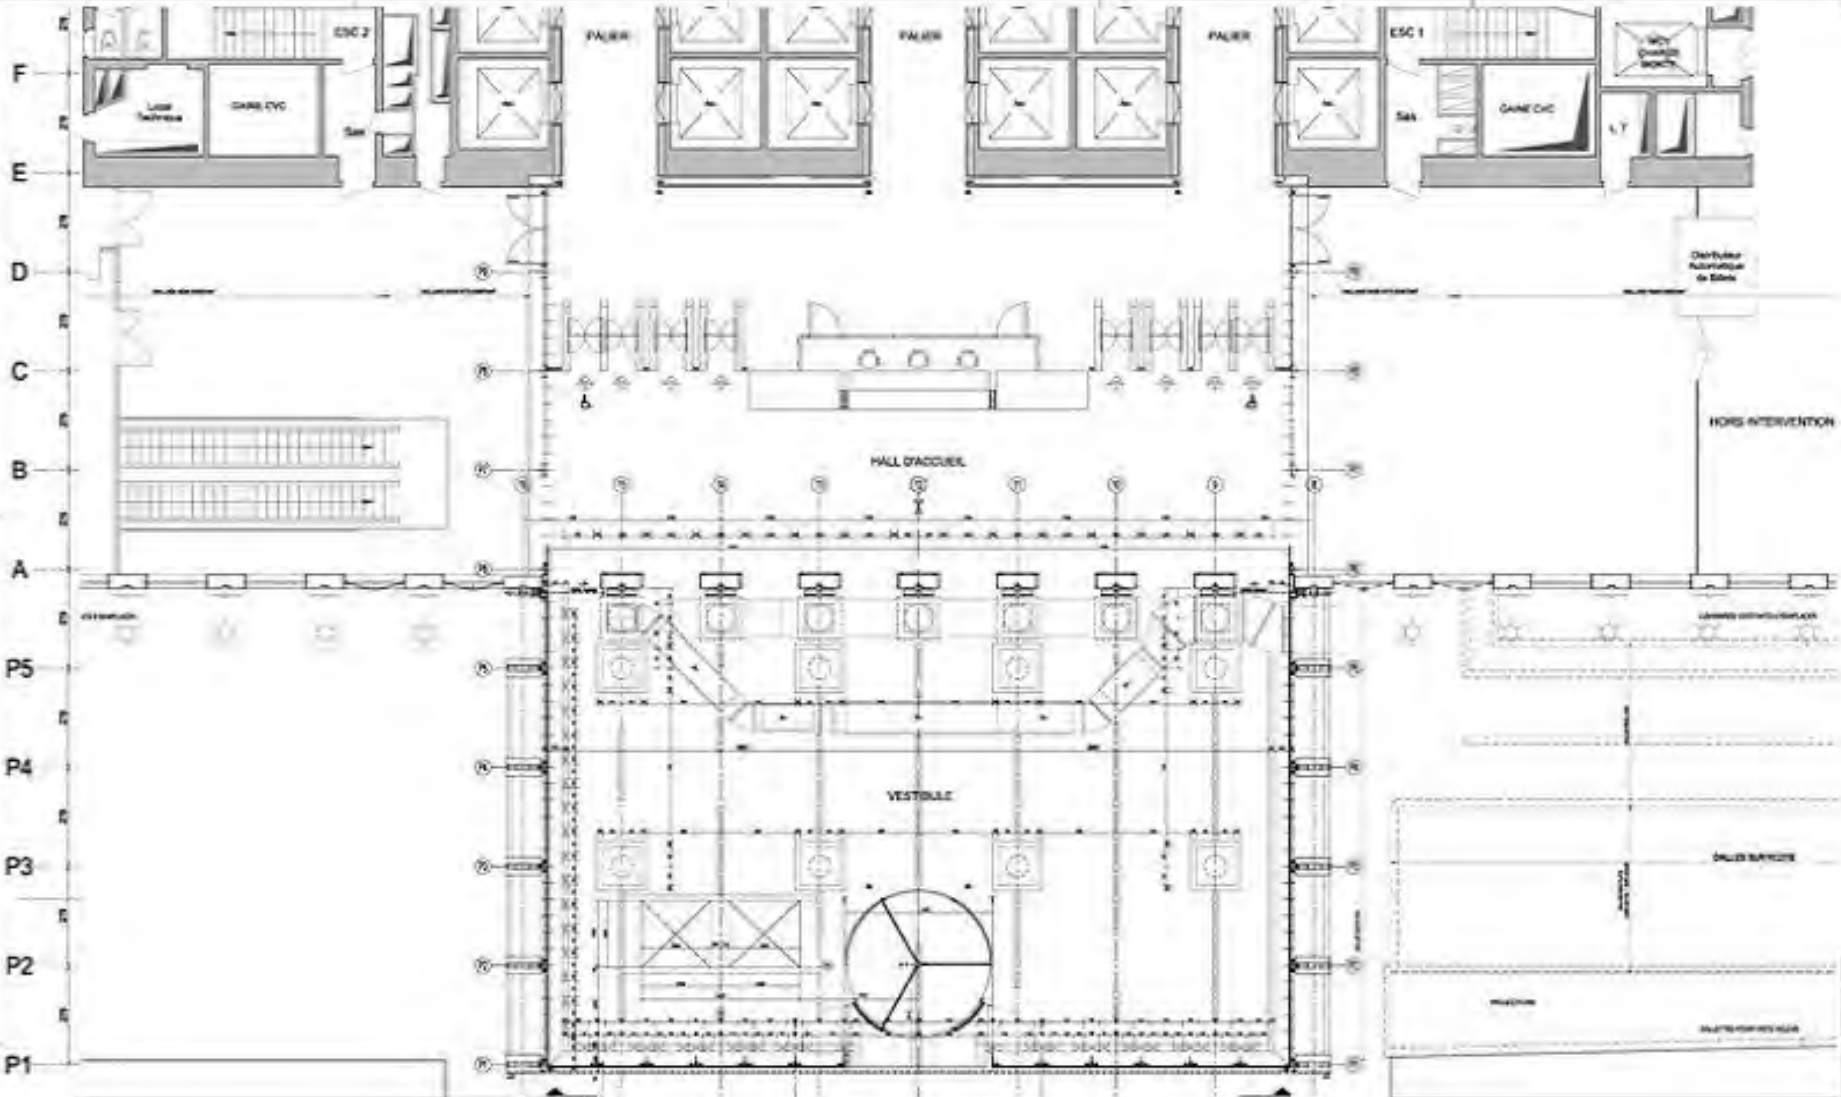












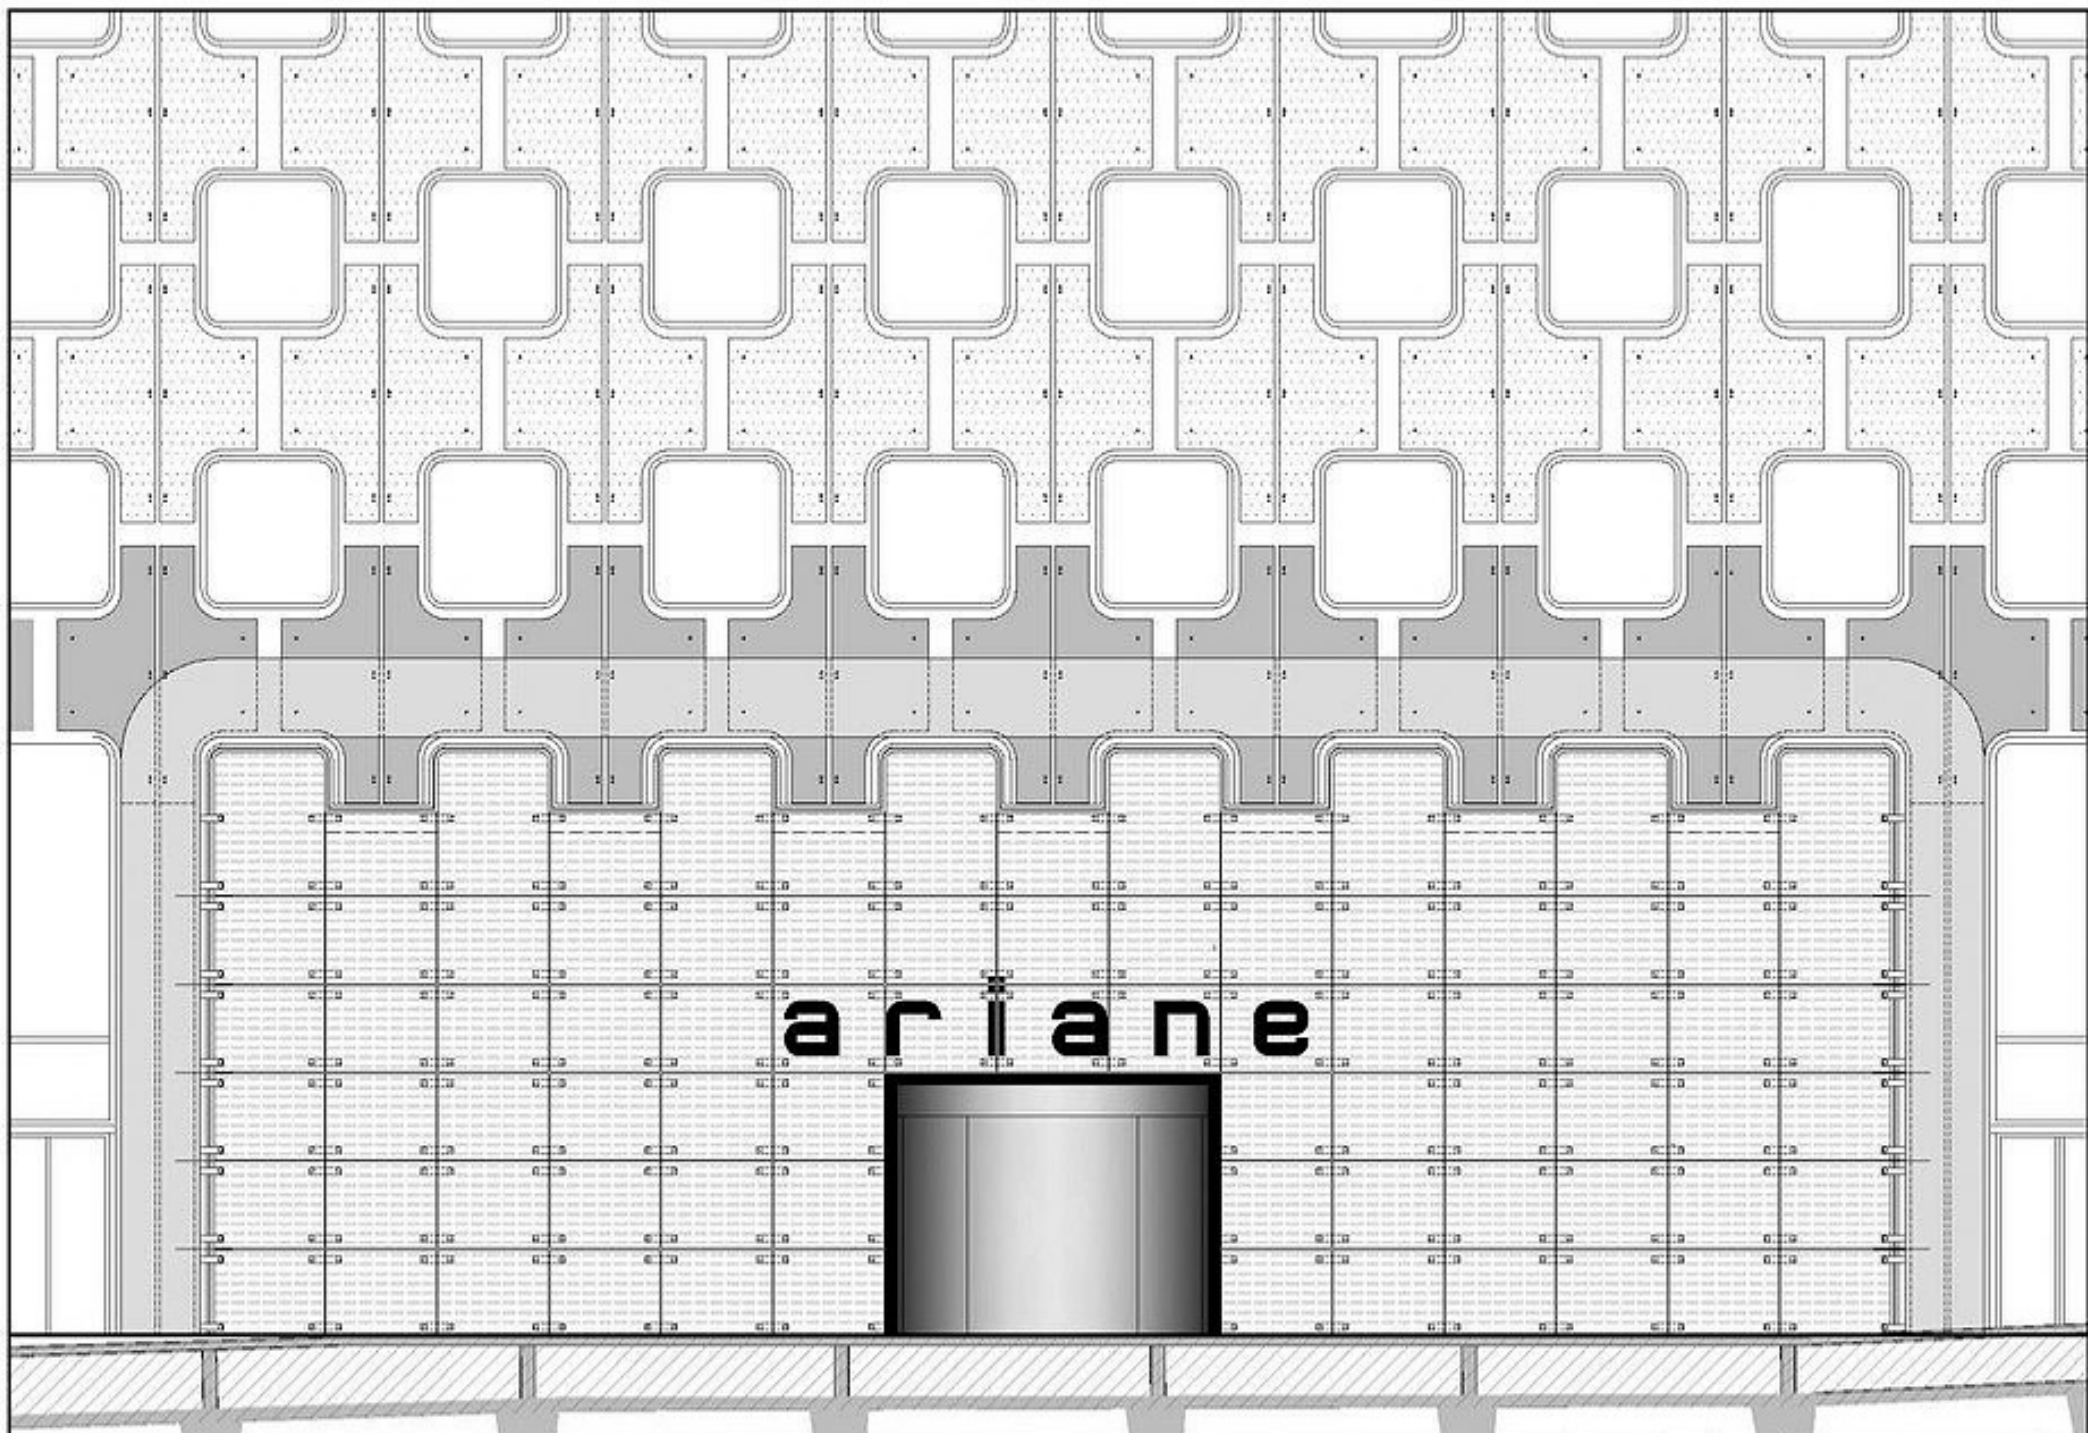

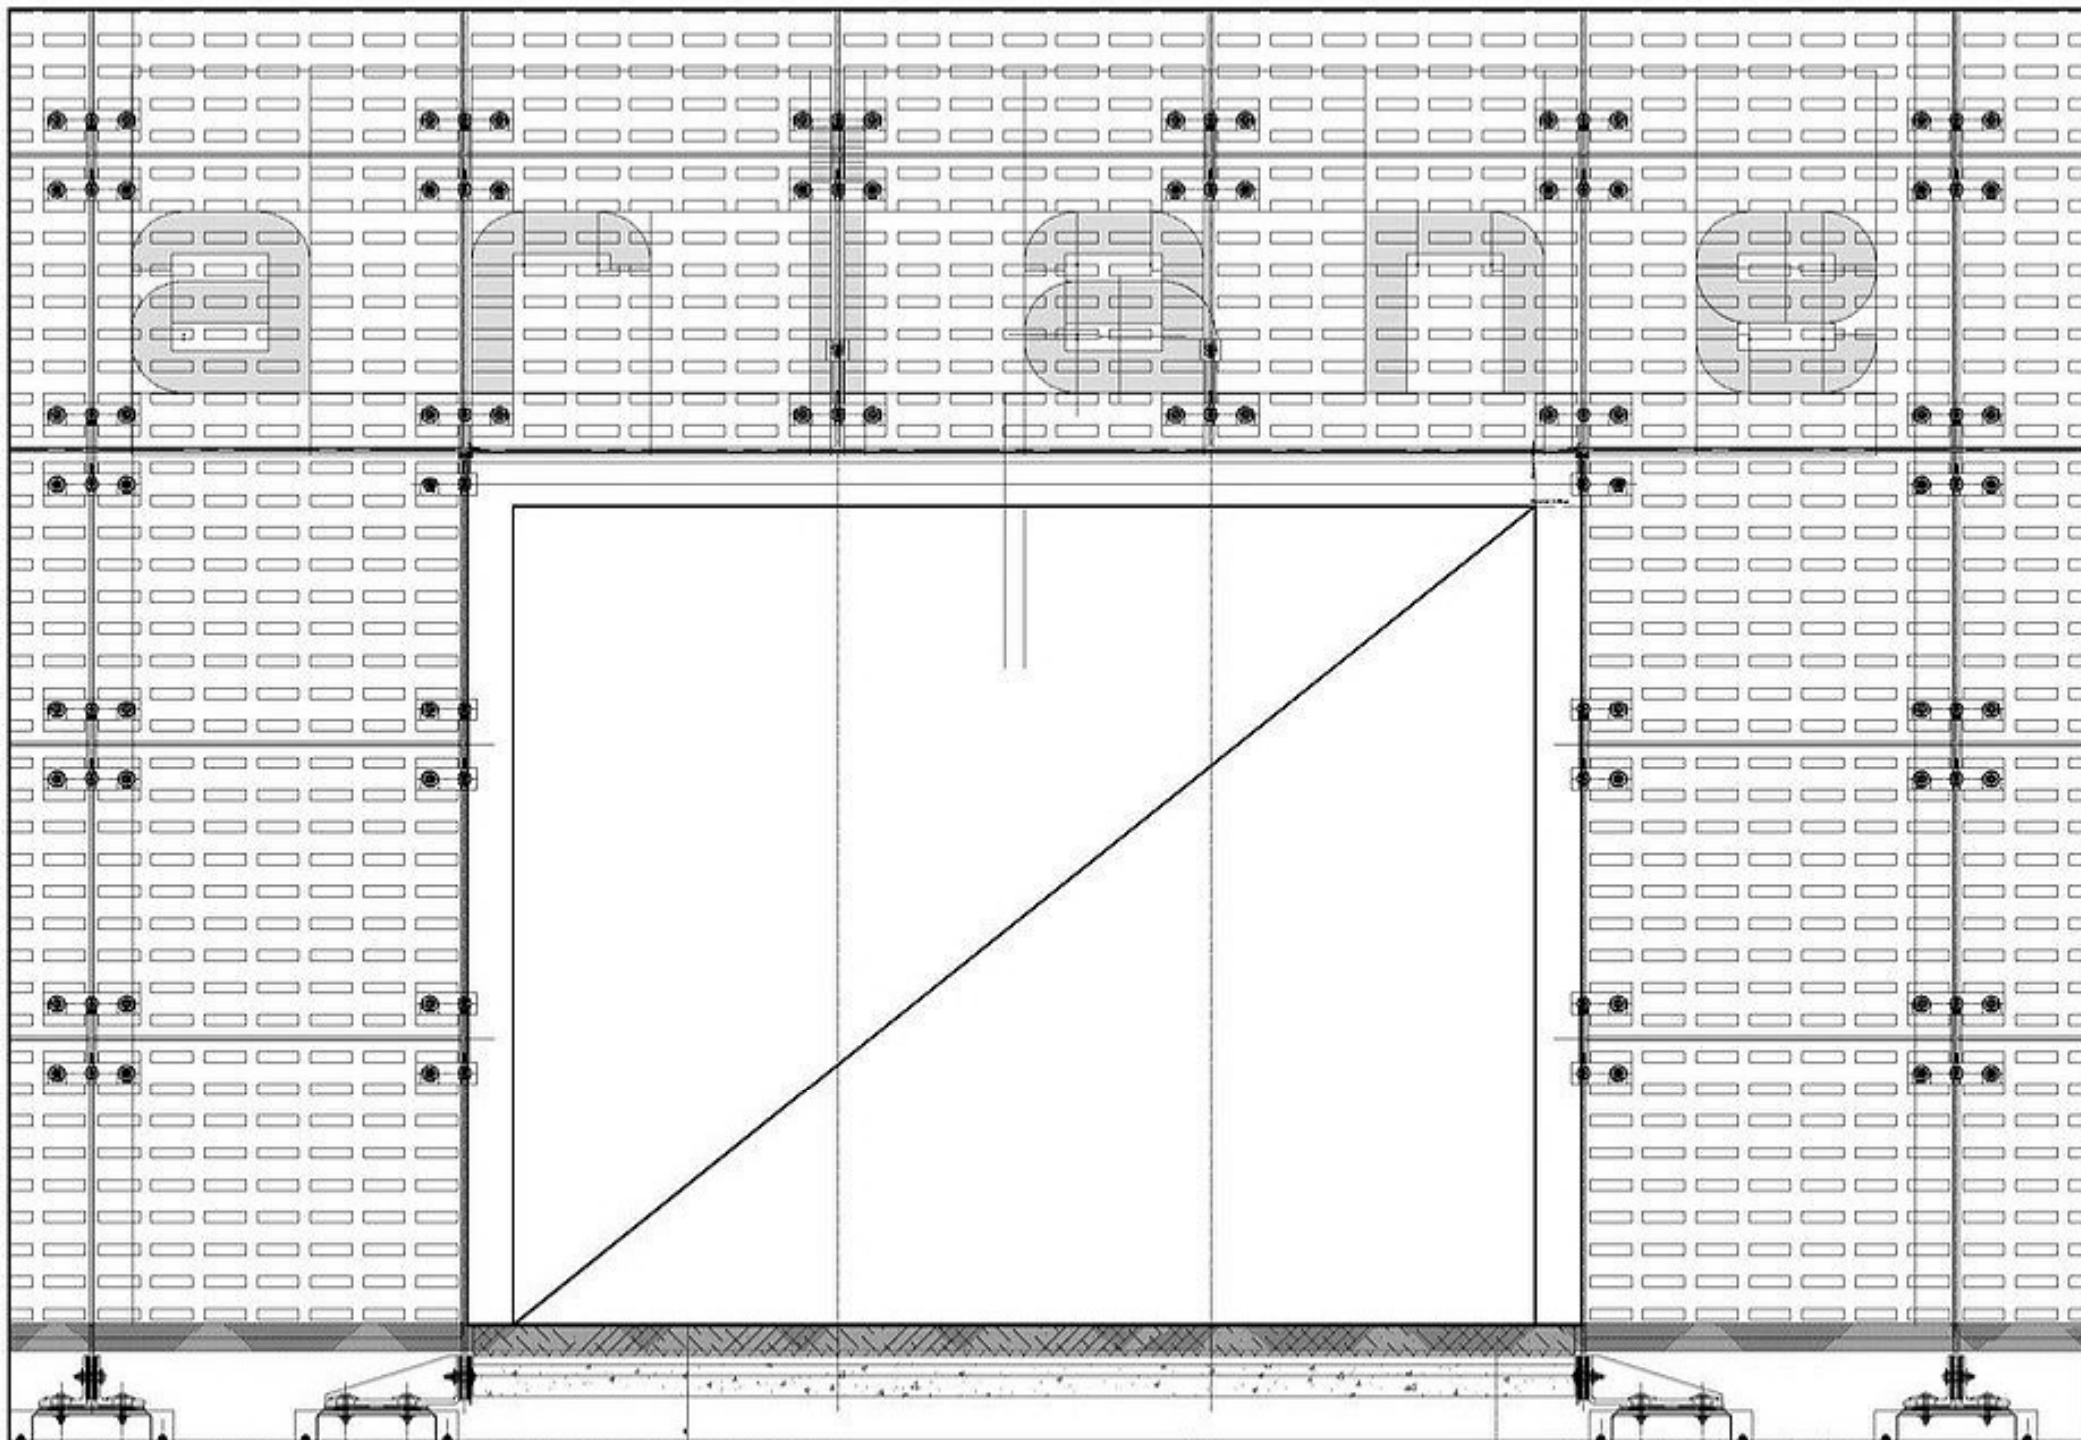

RENOVATION DE LA TOUR ARIANE // REQUALIFICATION DE L'IMAGE EXTERIEURE

SILVIO PETRACONE ARCHITECTE - 5 RUE PRINCESSE 75006 PARIS - TEL. 01 46 34 19 00 FAX 01 46 34 20 00

PLAN

SERIAGRAPHIE HALL

DATE

09.11.06

PHASE

ECHELLE

1/200

N°


02

DOSSIER

UTA SYNTH 50

INDICE

A

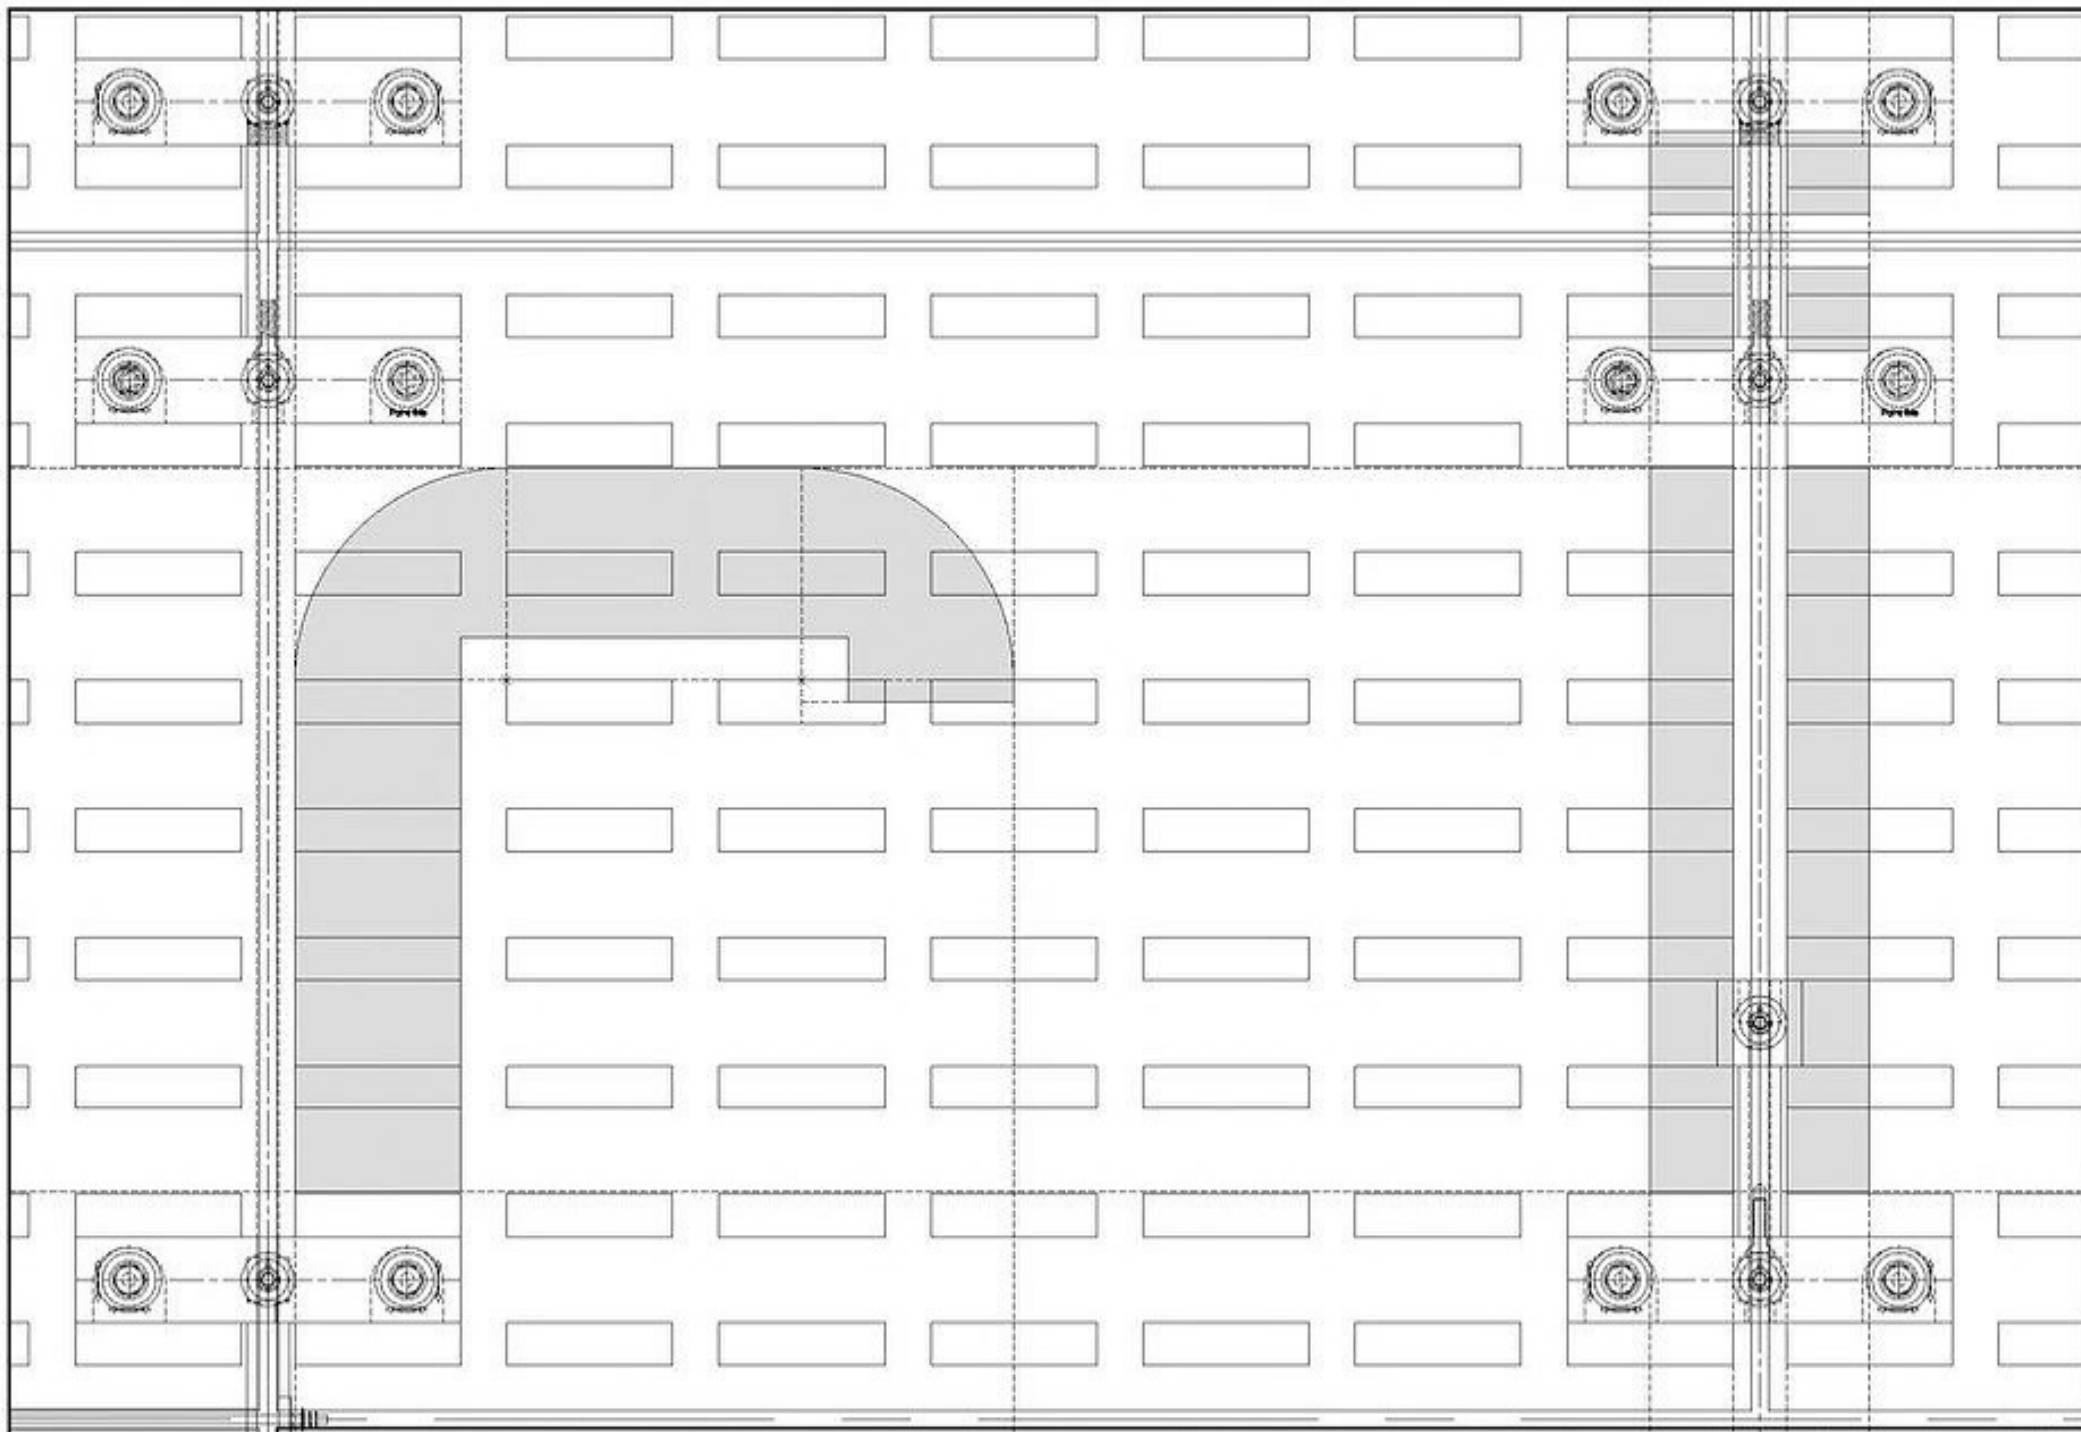

Tôle alu thermolaqué  
AKZO NOBEL : Interpon 700 Blanc 9003 Mat

934

INOX poli miroir

1668

Tôle alu thermolaqué  
AKZO NOBEL : Interpon 700 Blanc 9003 Mat


TAPIS ROUGE


Tôle alu thermolaqué  
AKZO NOBEL : Interpon 700 Rouge 3000 Satiné


Tôle alu thermolaqué  
AKZO NOBEL : Interpon 700 Rouge 3000 Satiné  
SOL STONEITALIANA Rouge Luceviva

N.B. Les cotes sont à vérifier sur place

**E**

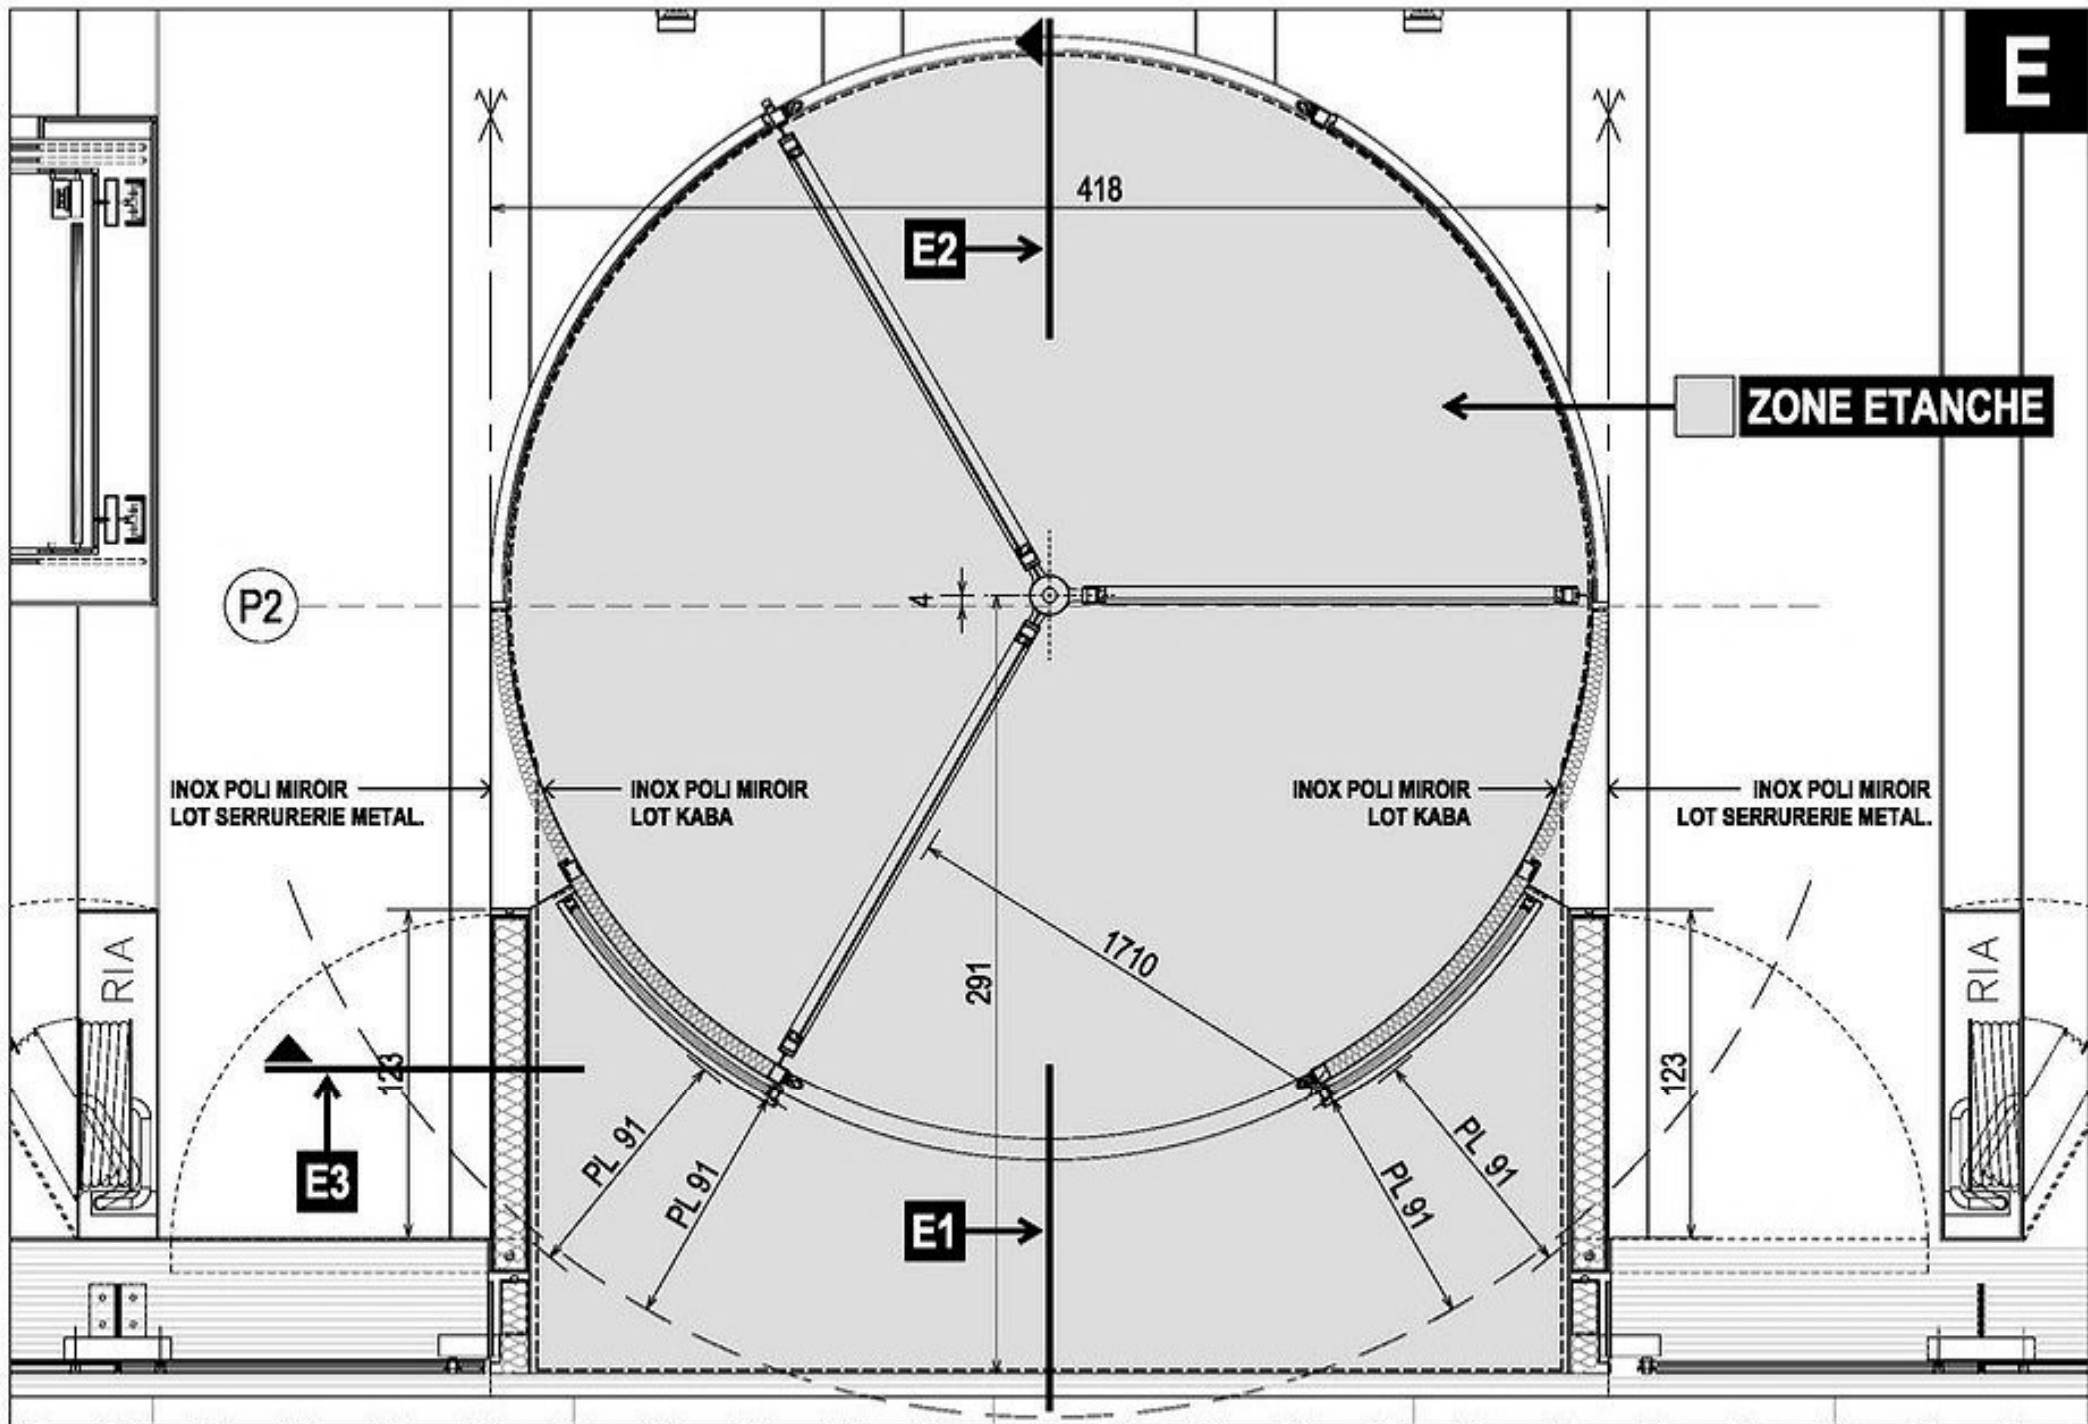


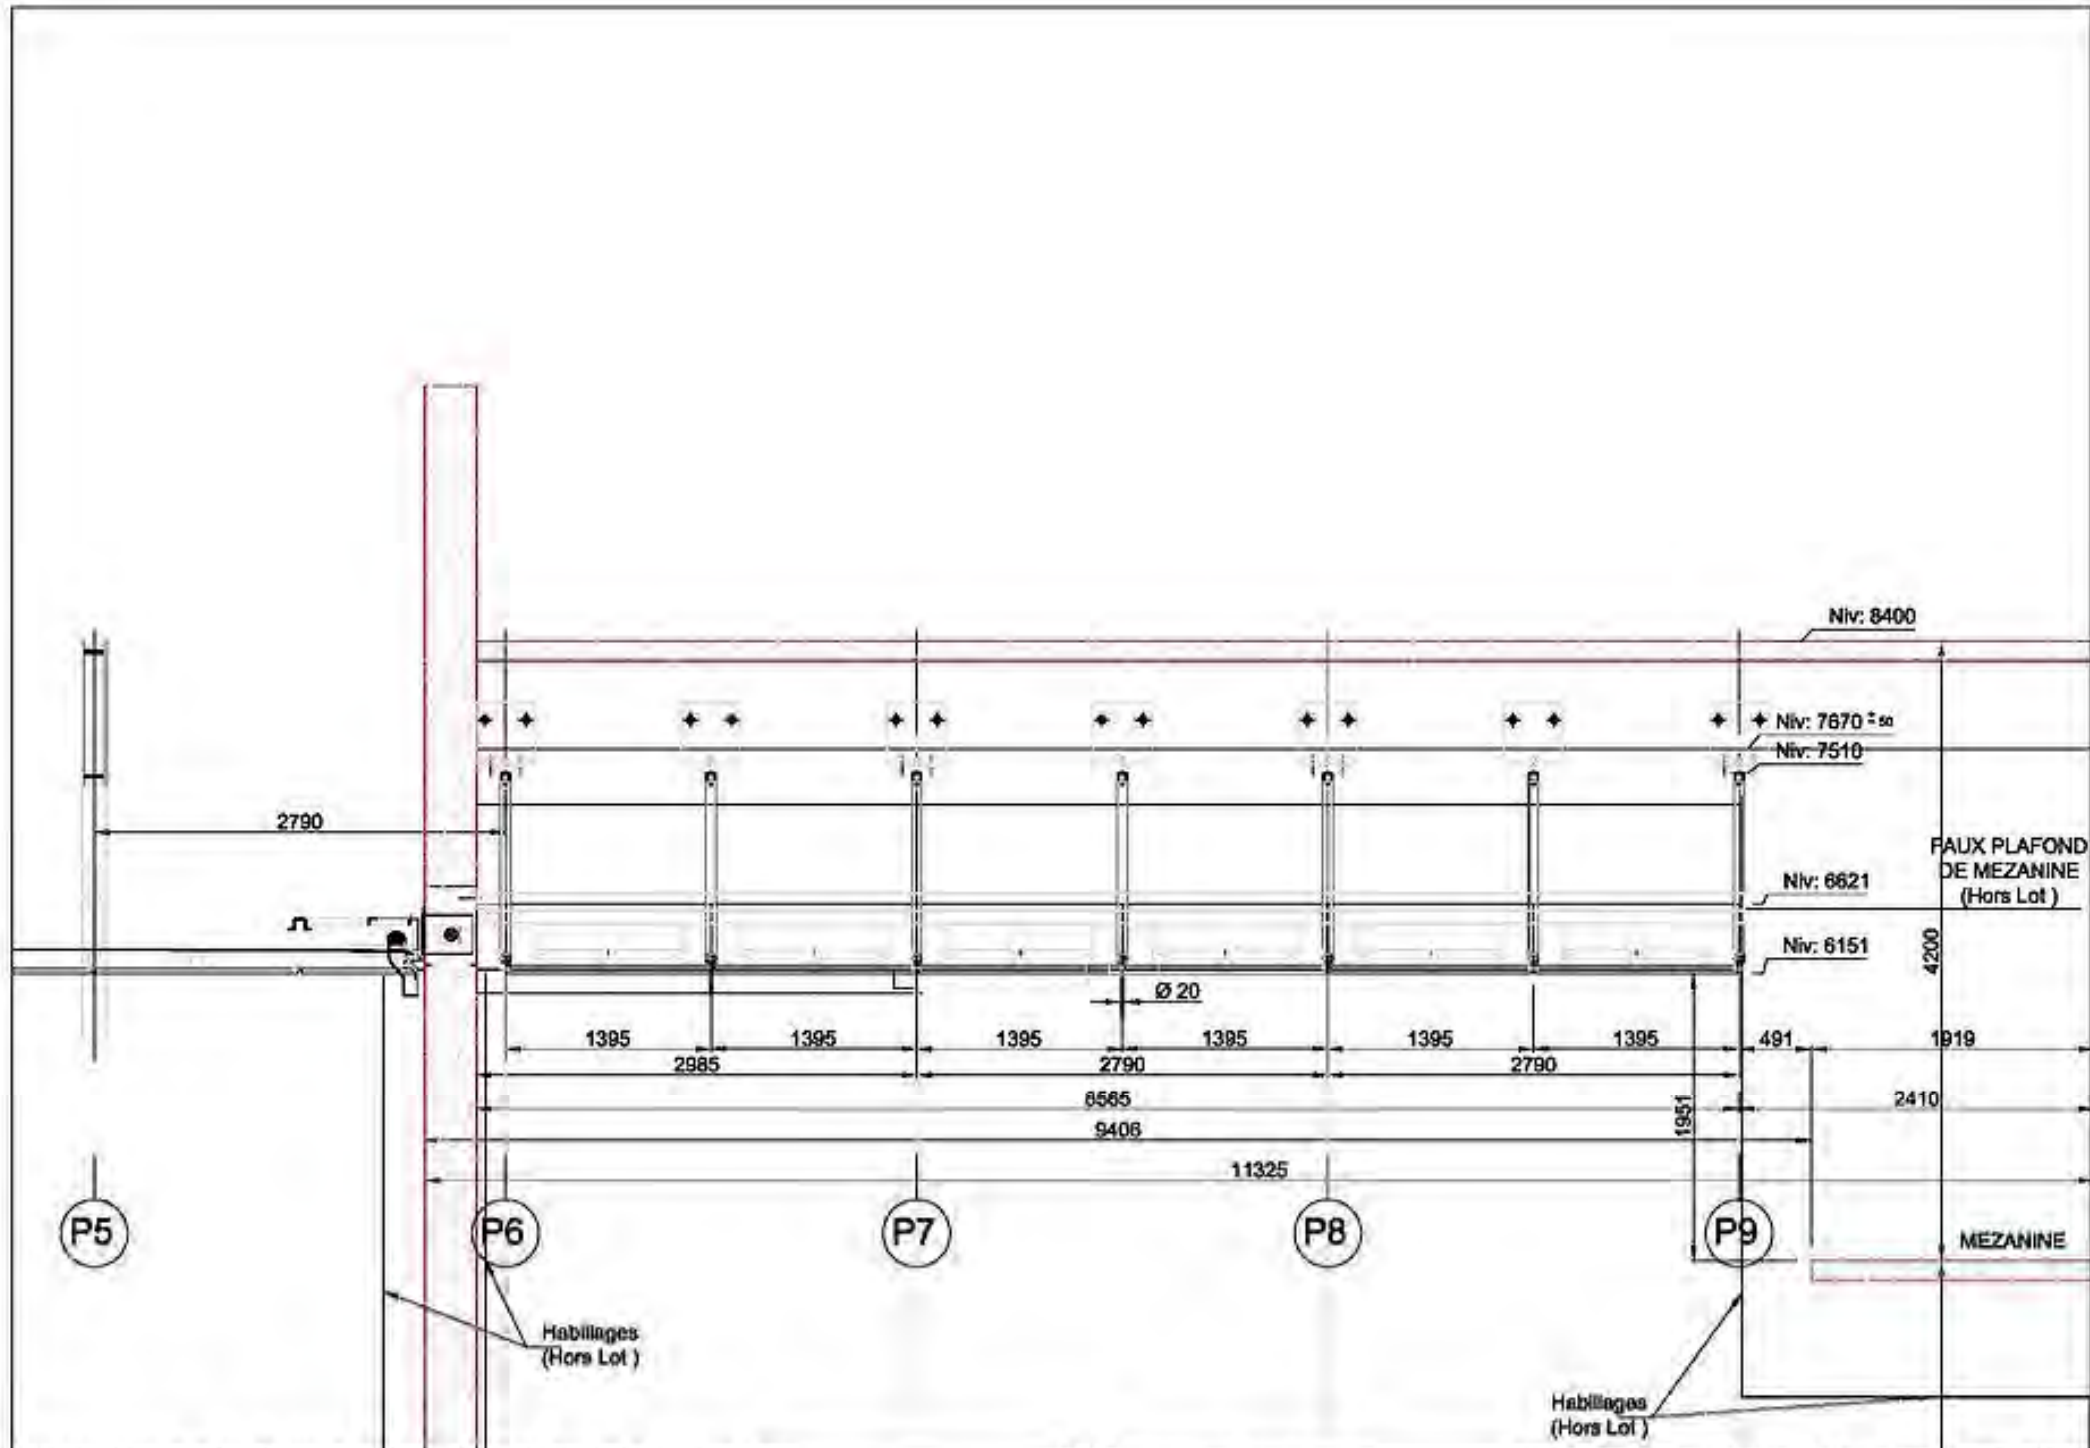


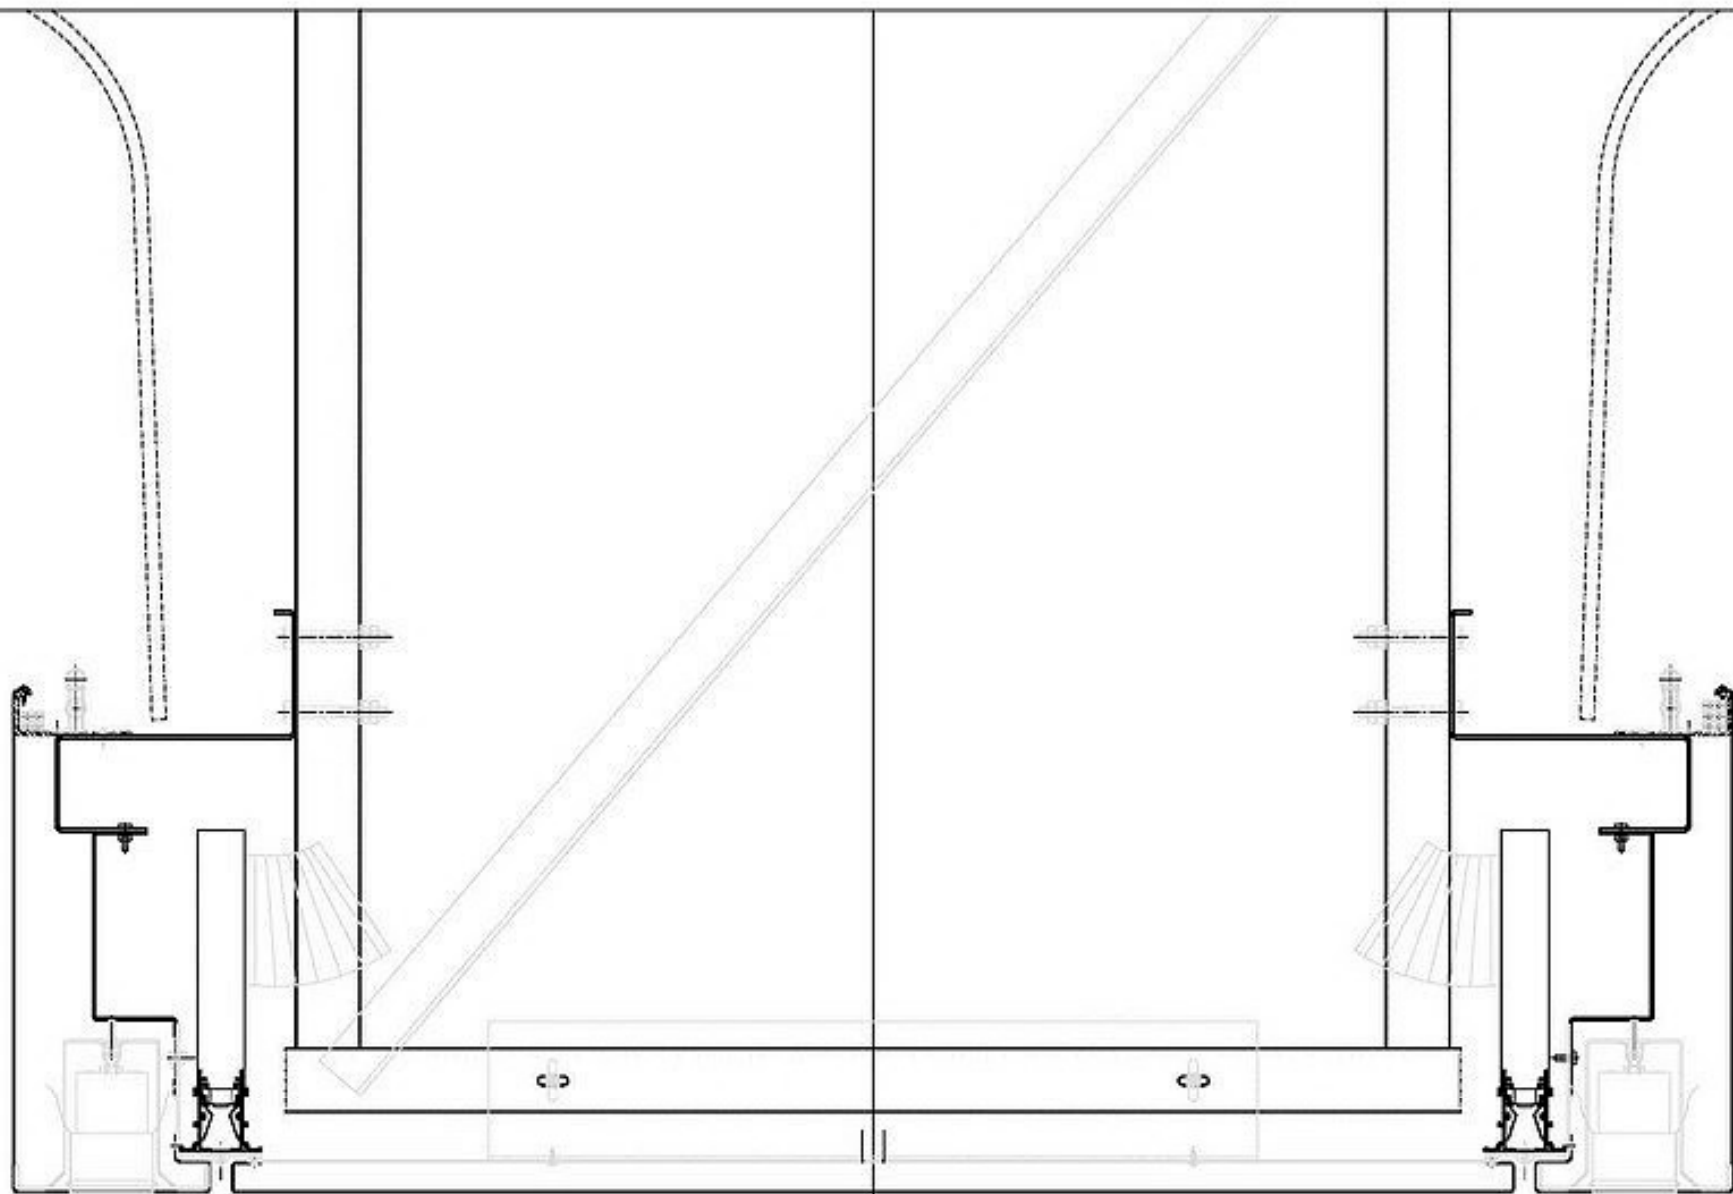

Ø 20



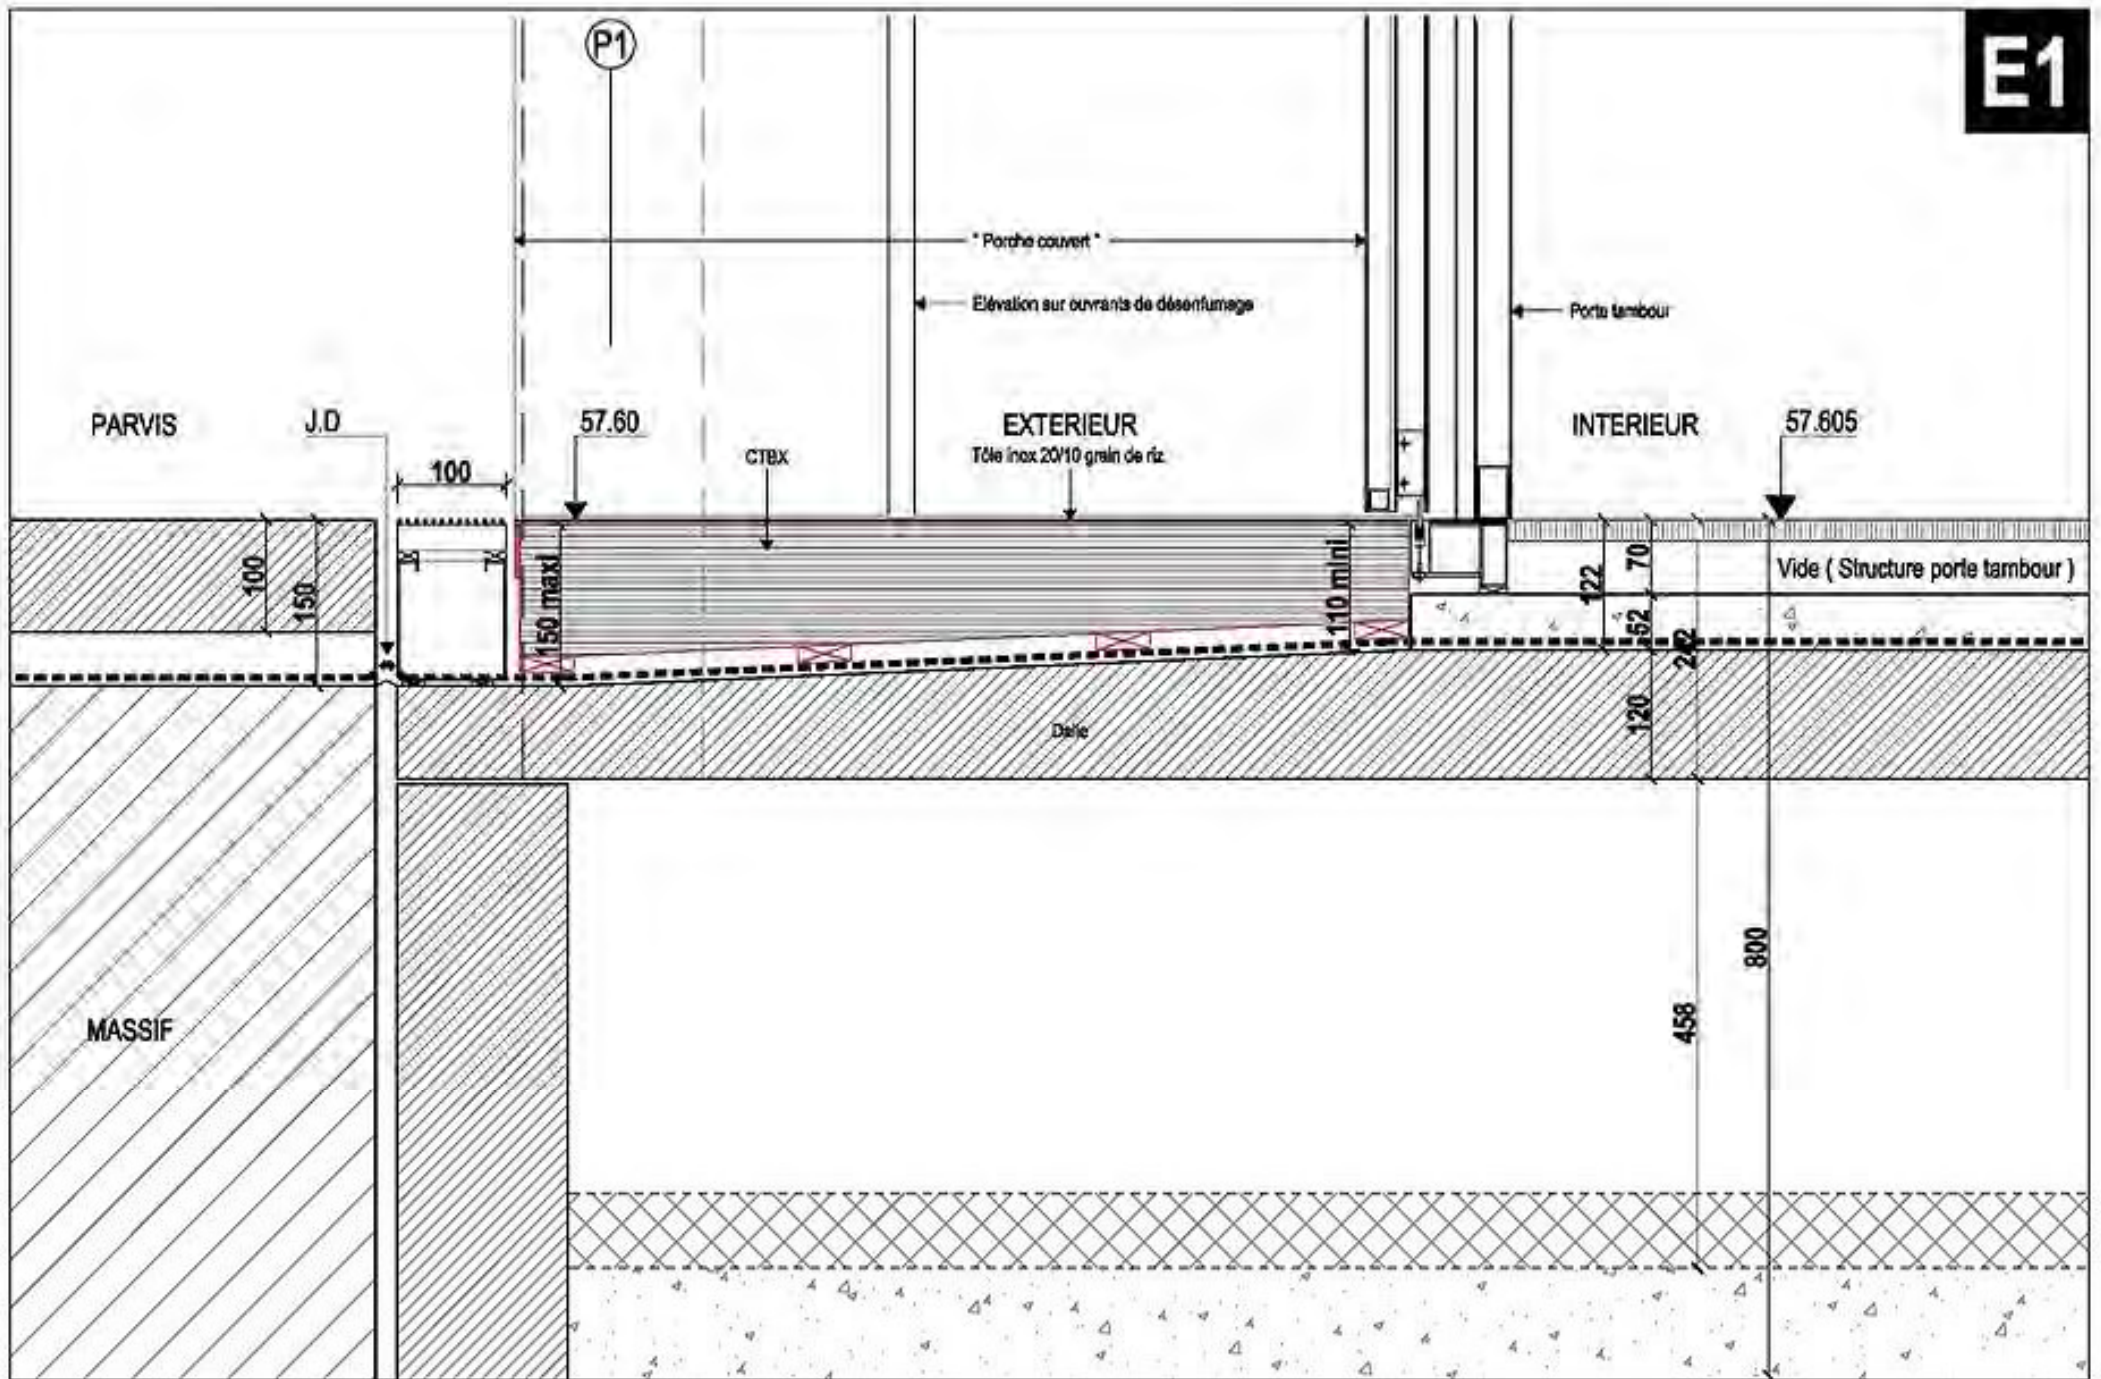


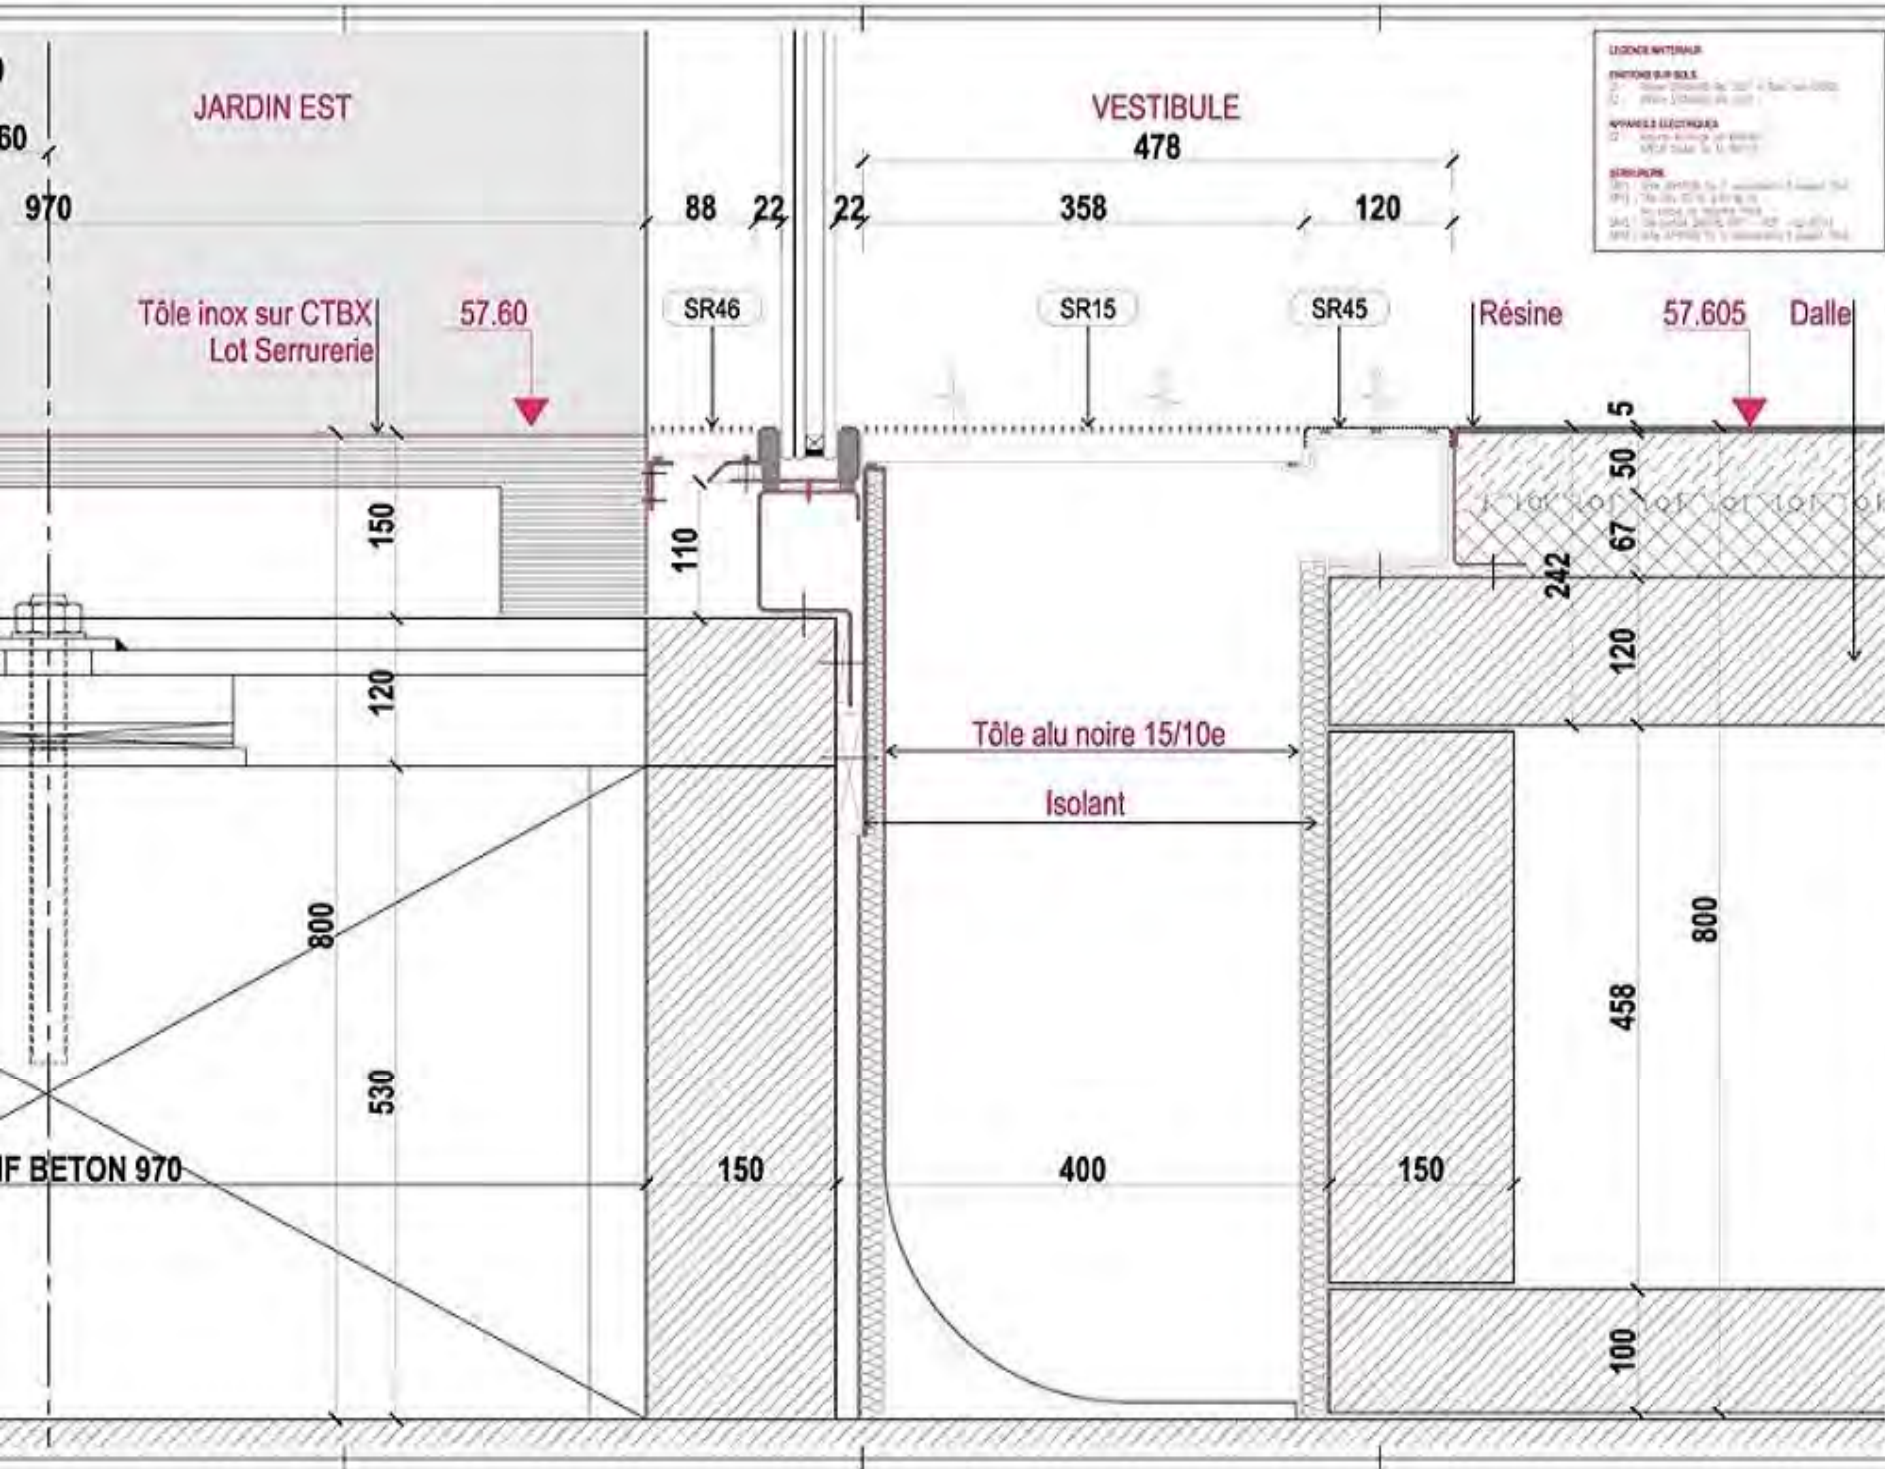

**LEGÈRE NATURELLE**  
 FINITION SUR SOLS  



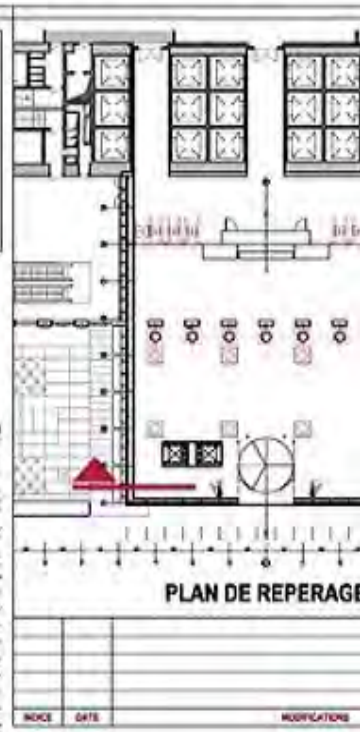

NOUVEAU	DATE	MODIFICATIONS


**TOUR ARIANE - LA DÉFINITION**  
 REQUALIFICATION DE L'IMAGE EXTÉRIEURE

**MAÎTRE D'OUVRAGE**  
**S.C.I. ARIANE DÉFENSE**  
 1, rue Balzac - 92000 Nanterre

<b>ESPACE EXPANSION</b> S.C.I. ARIANE DÉFENSE	<b>SACHETS</b> Sivio
--	-------------------------

**DETAIL GRILLE VENTILATION**  
 Façades Est - Ouest

SYNT.	ARC	05 07 05	12
-------	-----	----------	----

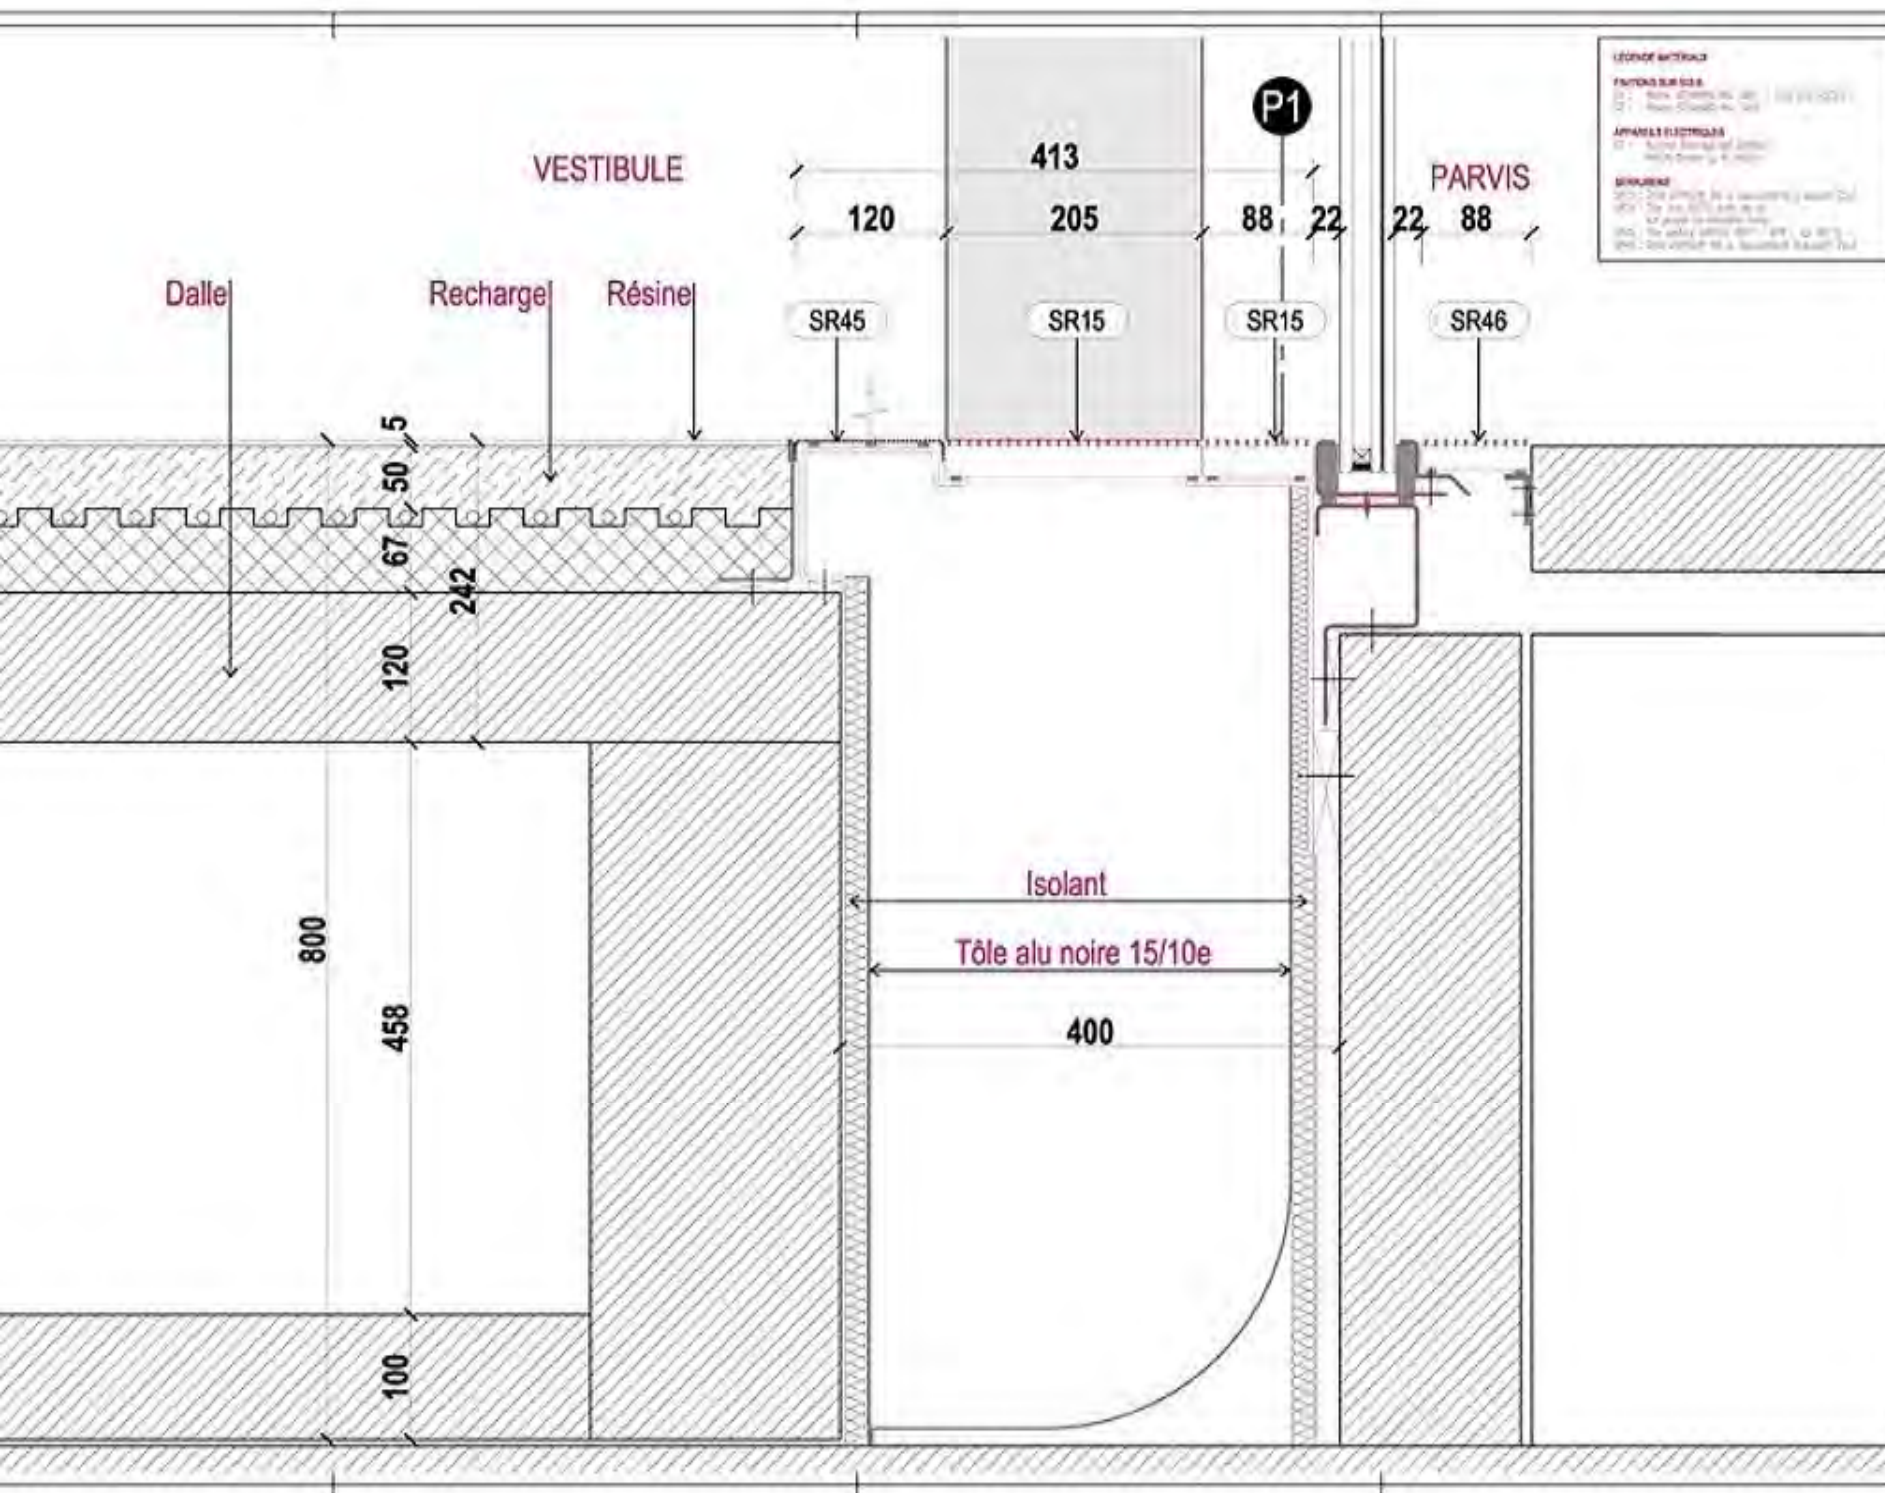

LEGÈRE EXTENSION  
 FERRONS SUR SOL  
 01 - 02 - 1000



PLAN DE REPERAGE


NOUVEAU	DATE	MODIFICATION

TOUR ARIANE - LA DE  
 REQUALIFICATION DE L'IMAGE EX

MAITRE D'OUVRAGE  
 S.C.I ARIANE DEFENS


ESPACE EXPANSION	SYNT.


DETAIL GRILLE VENTIL  
 Façade Nord


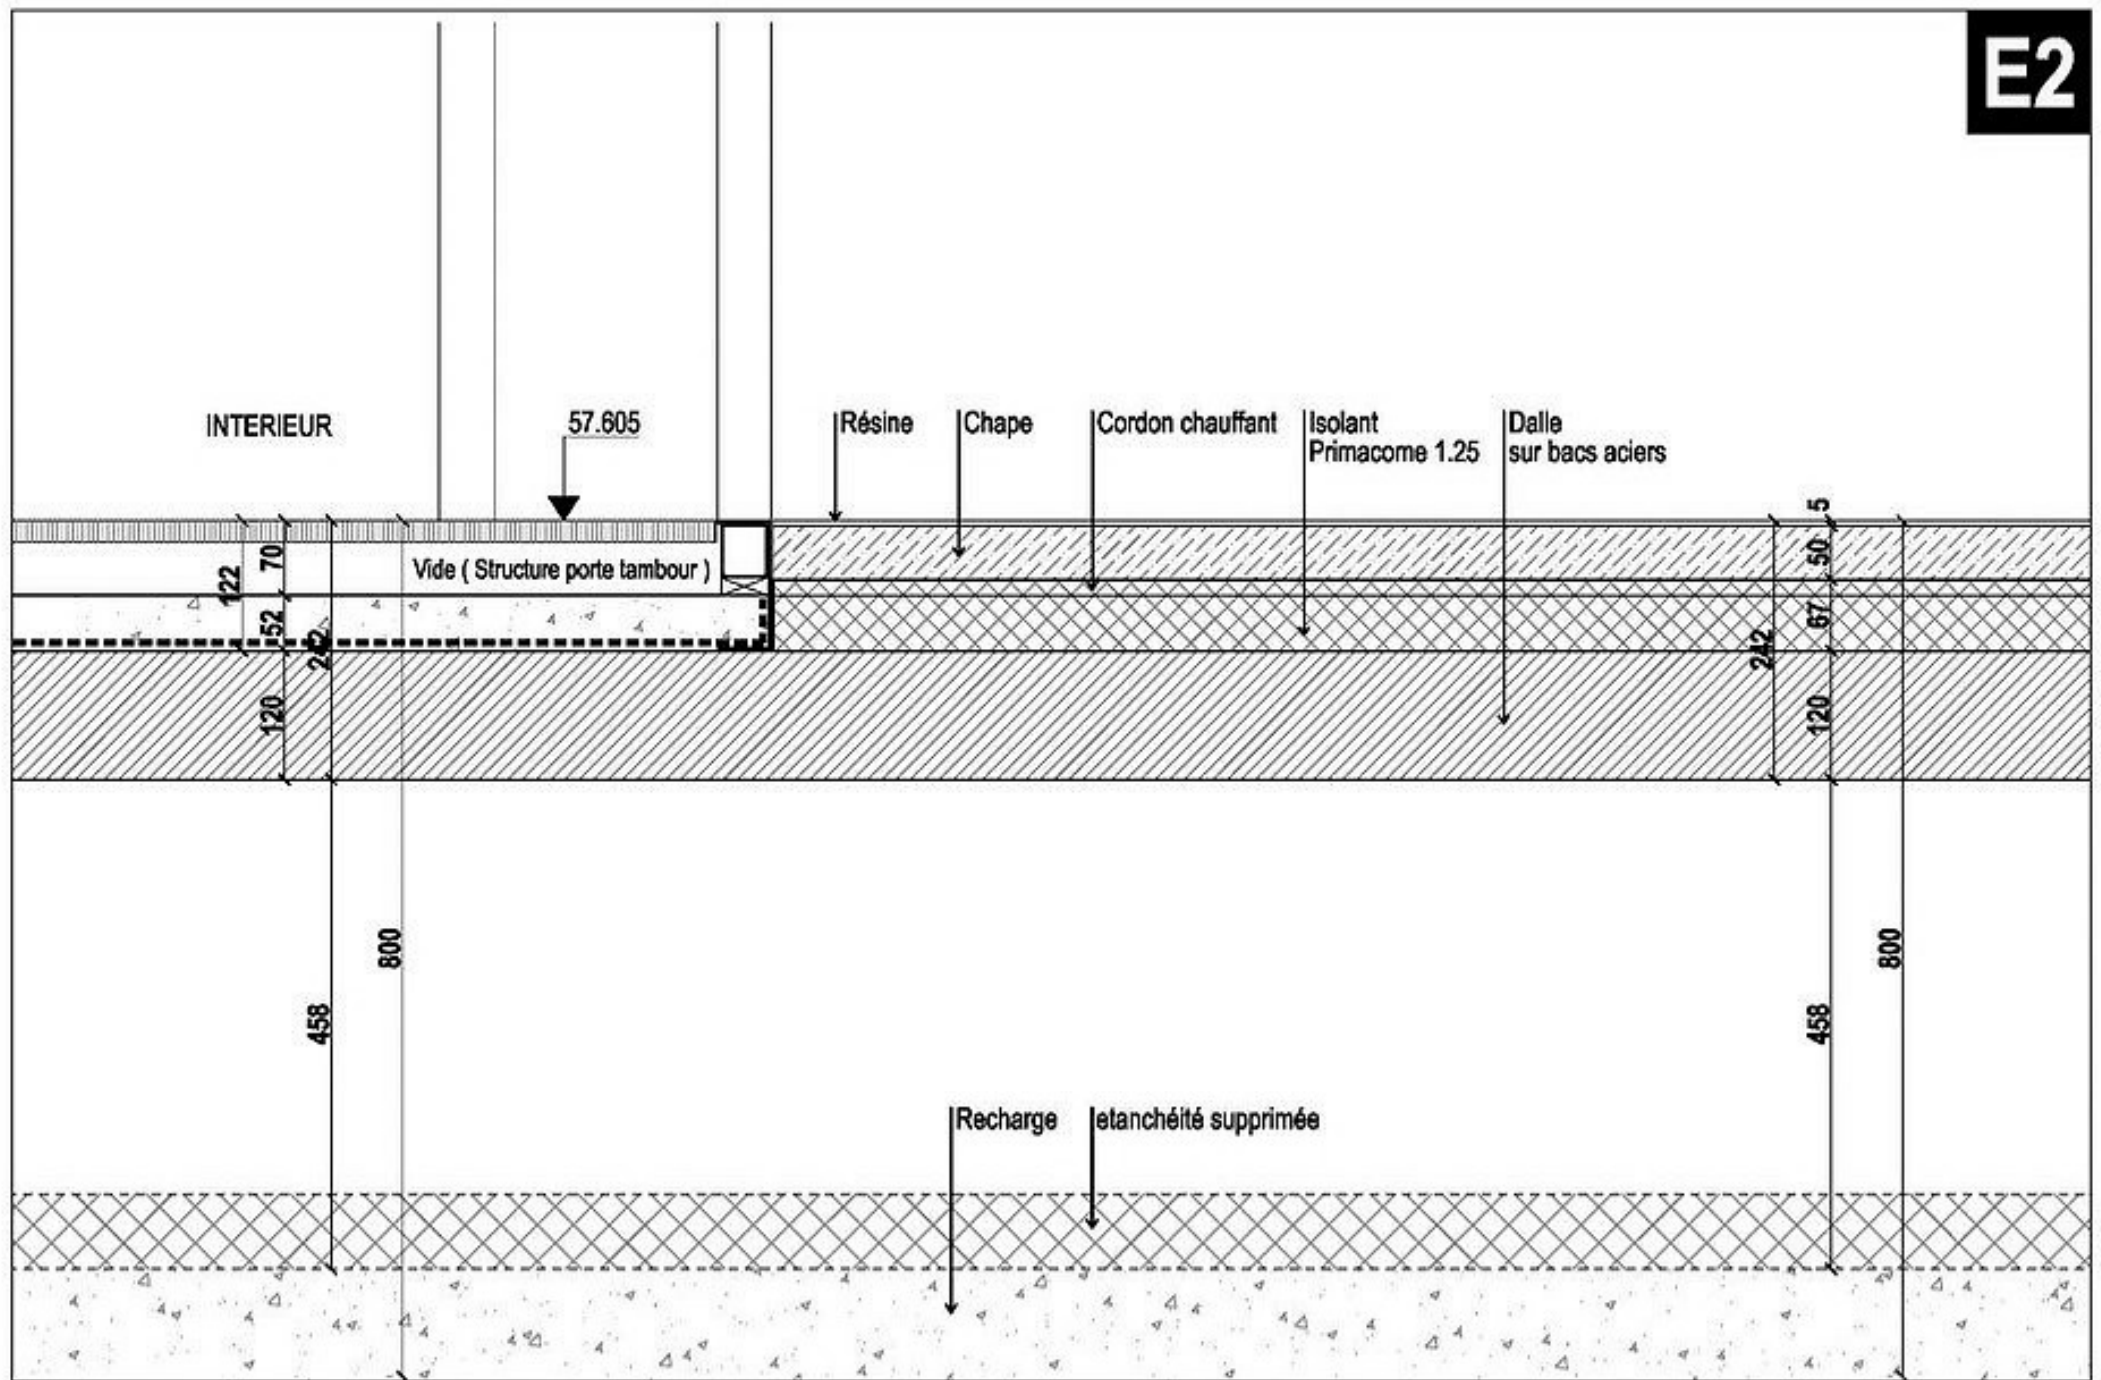







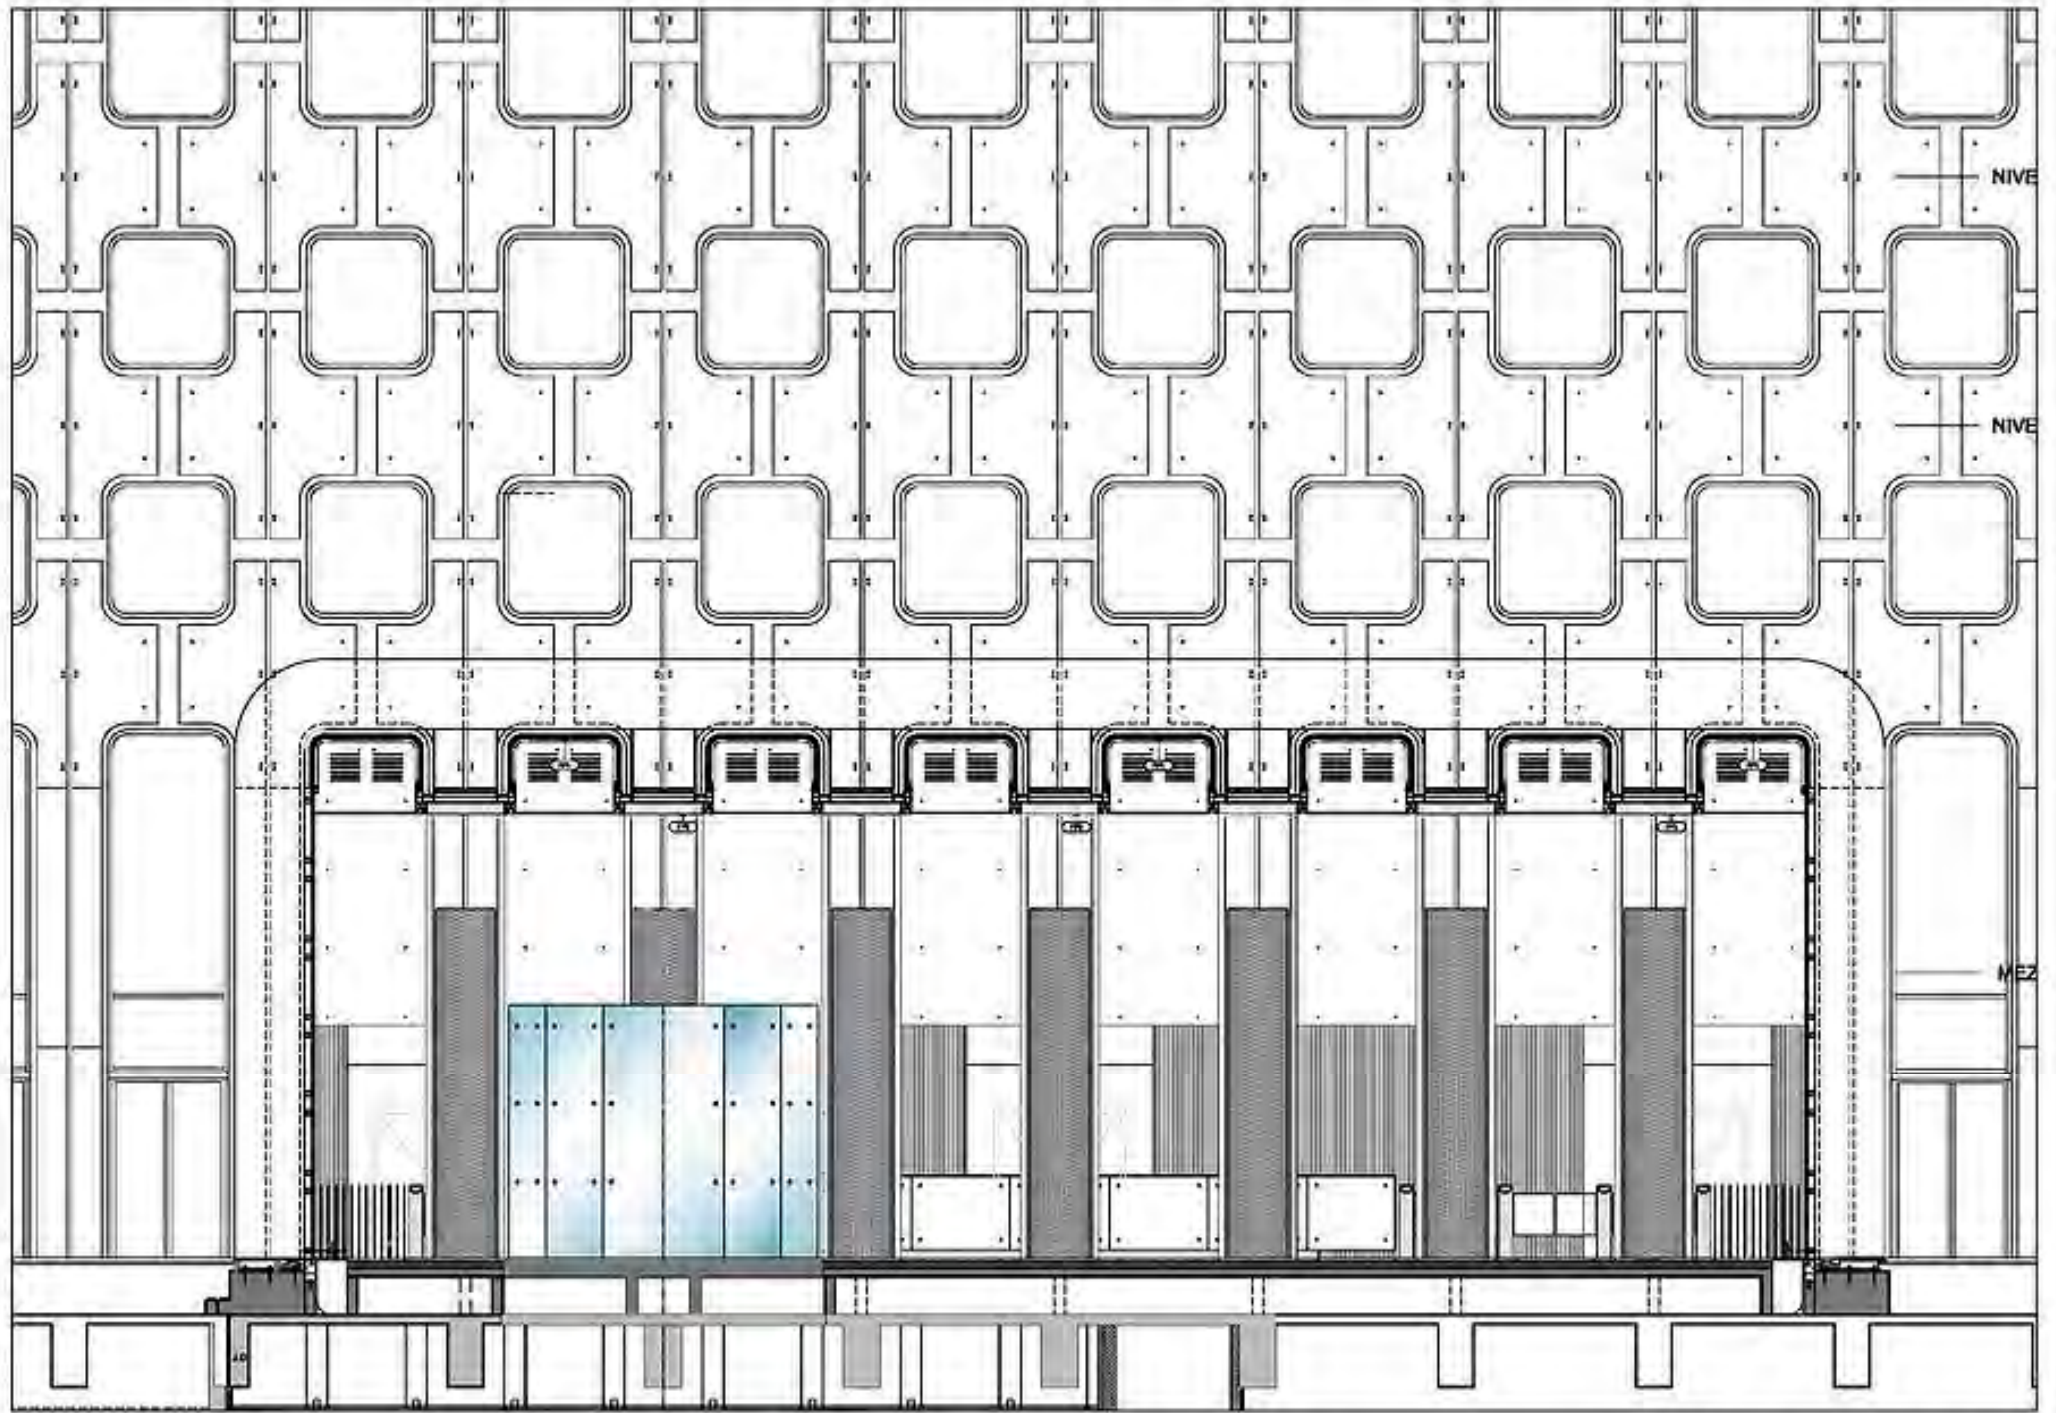

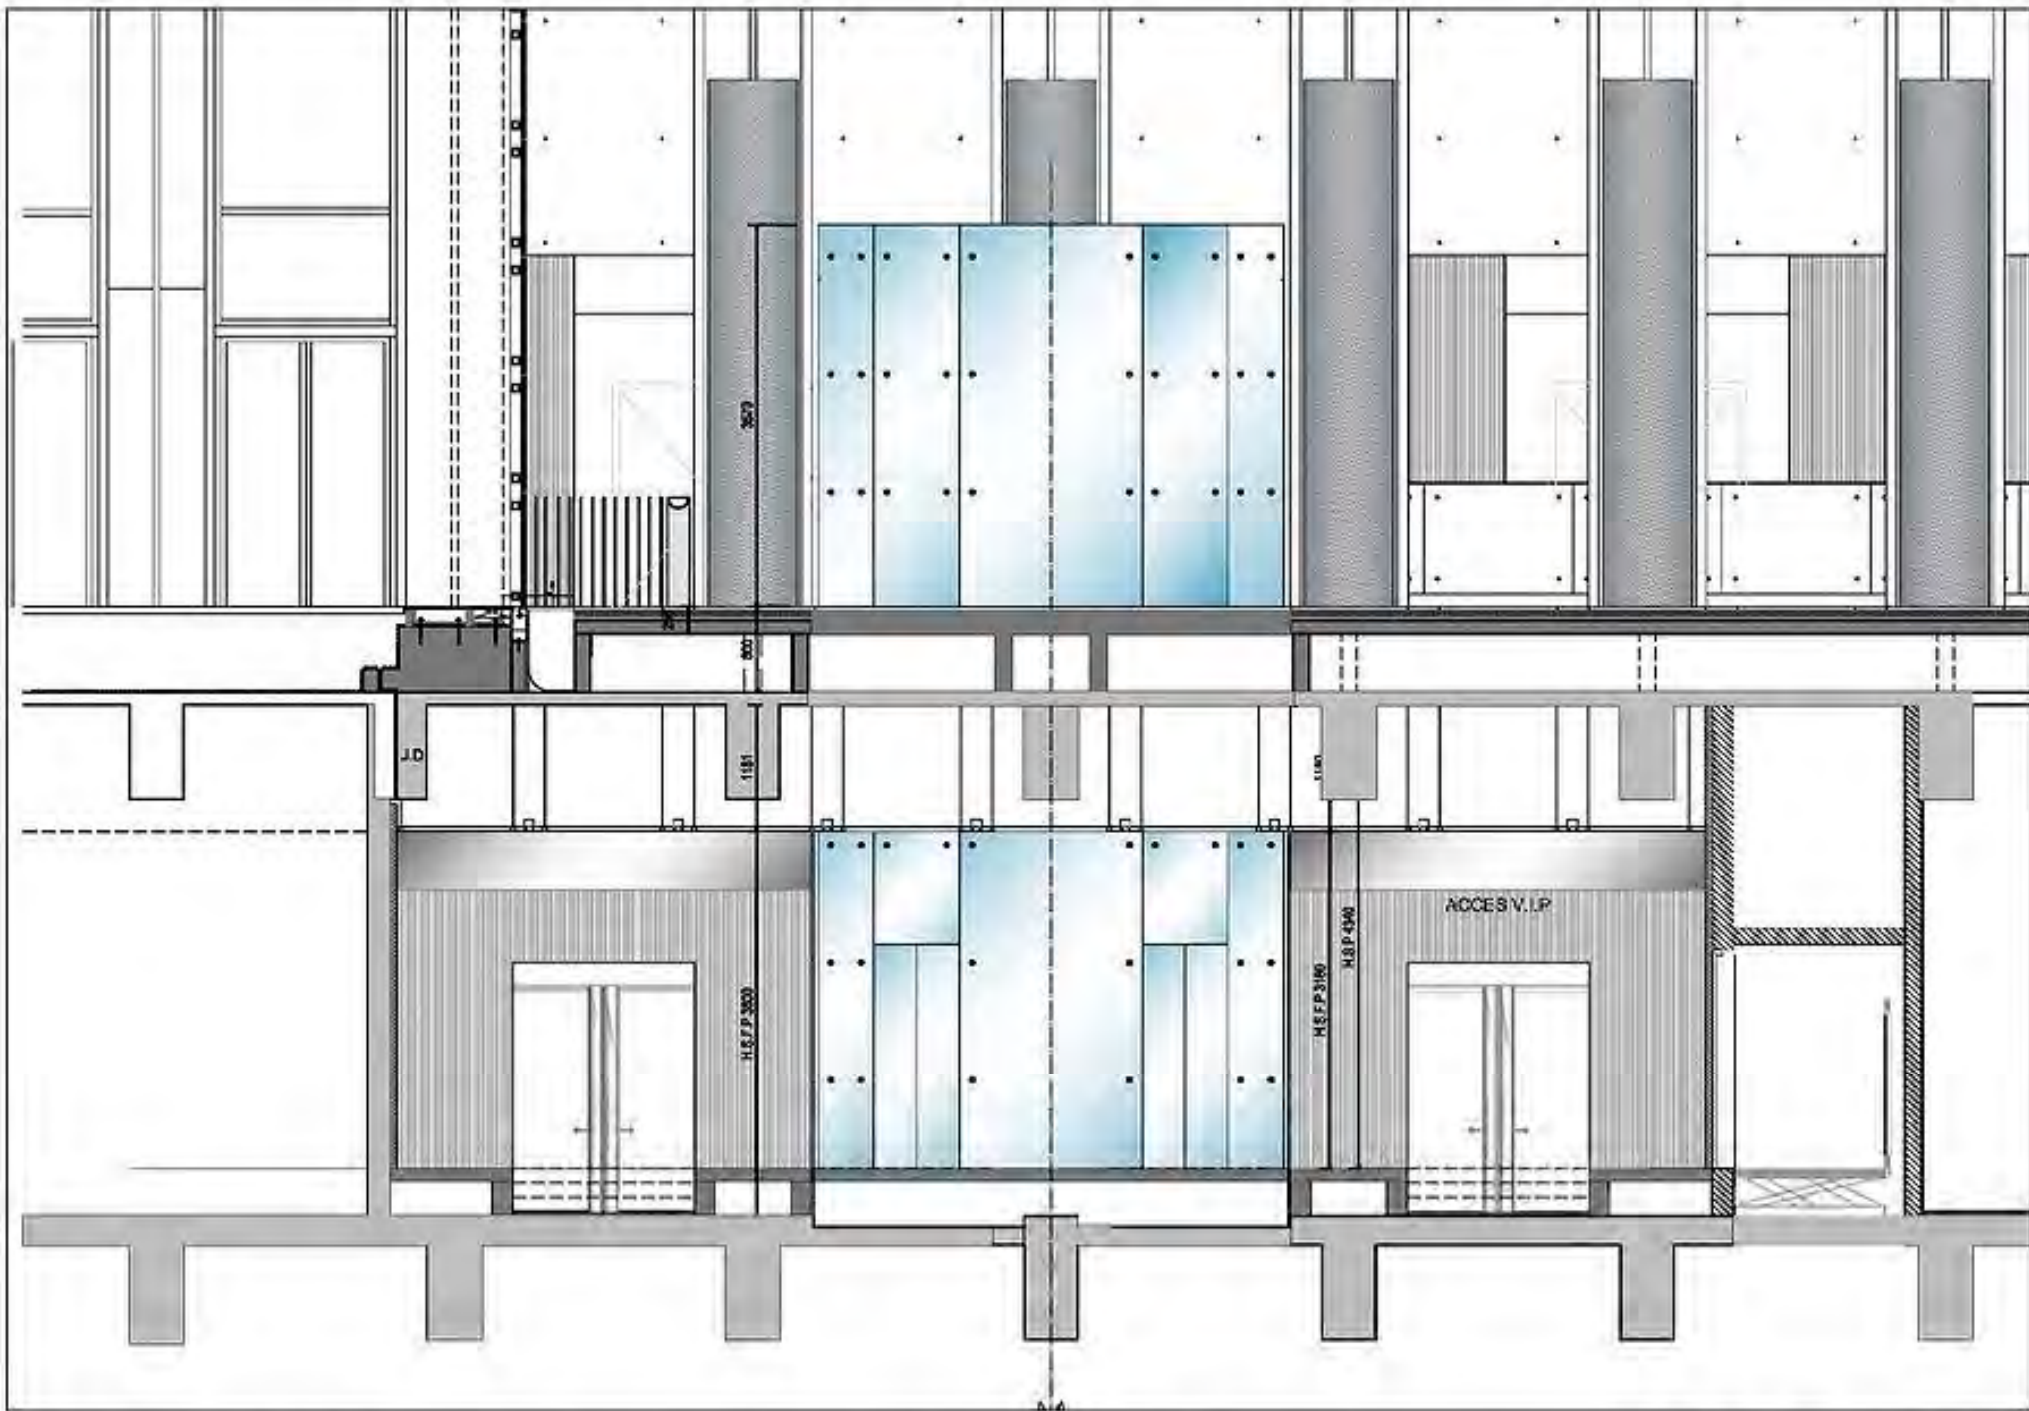

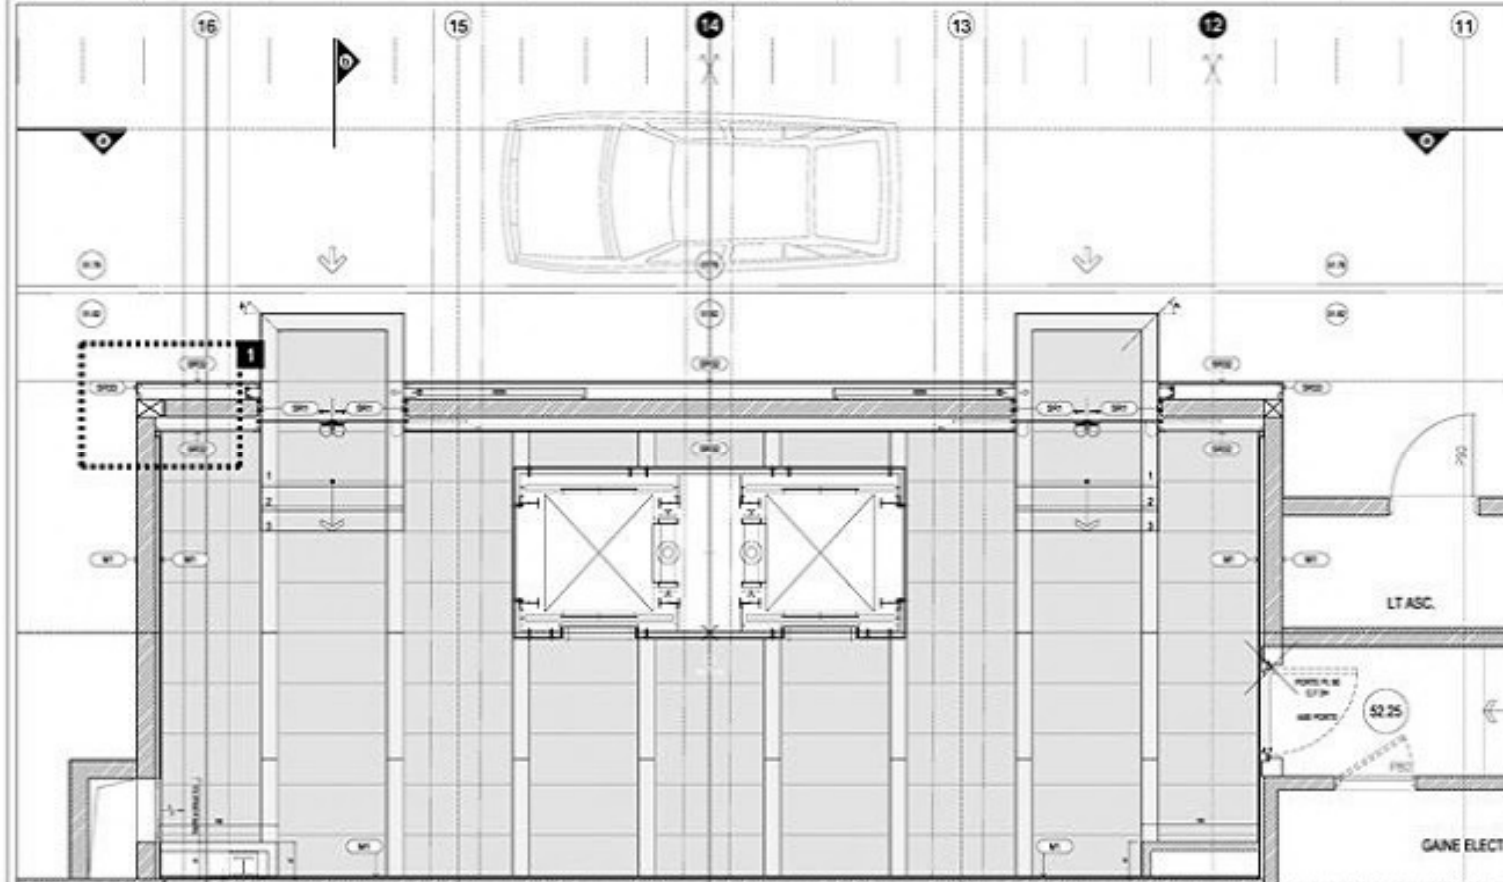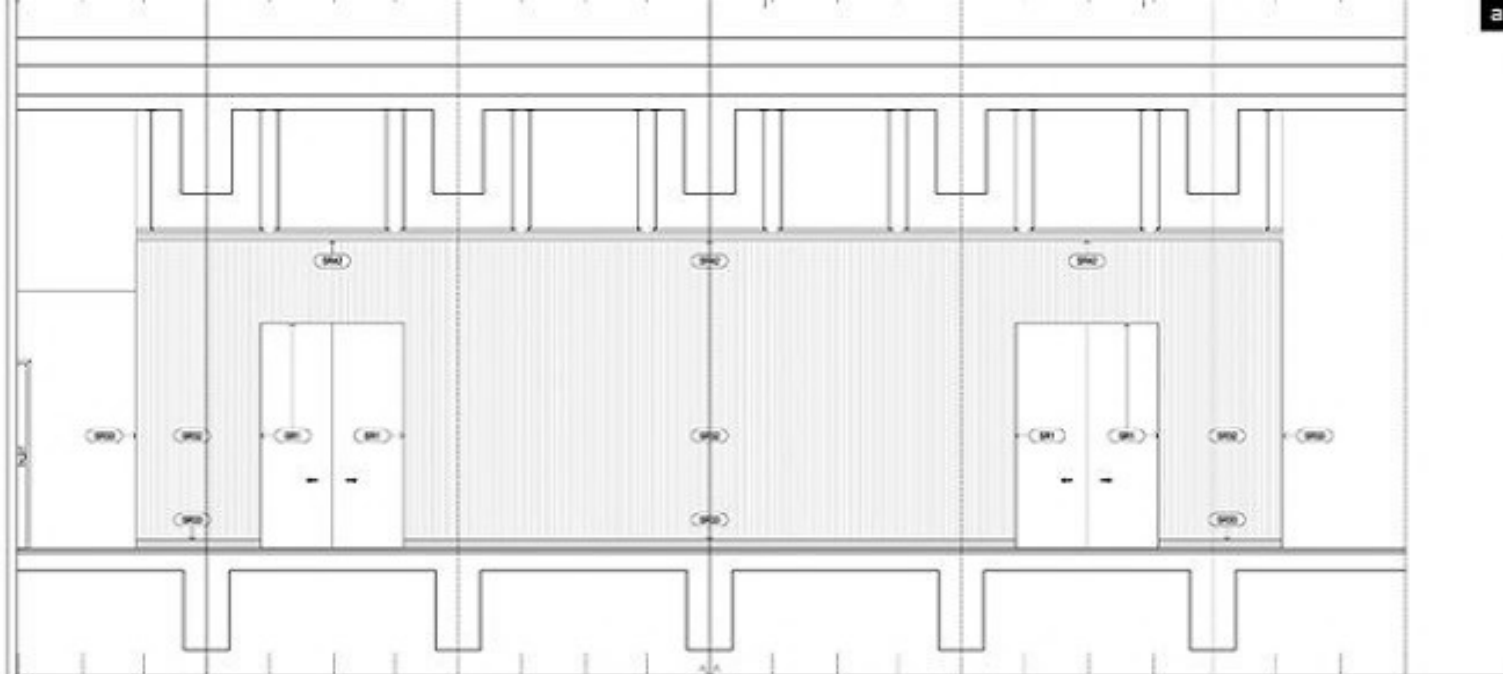

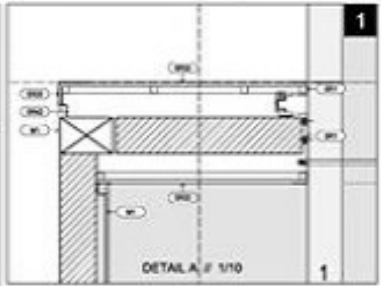

02/02/07	C	MISE A JOUR GENERALE DU PLAN
01/02/07	B	MISE A JOUR GENERALE DU PLAN
01/02/07	A	MISE A JOUR GENERALE DU PLAN

**TOUR ARIANE - LA DEFENSE**  
**REQUALIFICATION DE L'IMAGE EXTERIEURE**

**MAITRE D'OUVRAGE**  
**S.C.I ARIANE DEFENSE**

**ESPACE EXPANSION** Sino PETRACCONE

**RECONSTRUCTION DE L'ENTREE PRINCIPALE**


**NIVEAU ENTREPONT**  
**ACCES V.I.P. - PLAN DES SOLS**  
**Plan d'Élévation / DM1**

**LEGENDE MATERIAUX**



- FINITIONS SUR SOLS**  
 S1 - Dalle Stone Island - Réglé 200  
 S2 - Dalle Stone Island - Réglé 320  
 S3 - Réline type STONARD 100.300 + Réglé type 40350

**APPARELS ELECTRIQUES**

- E1 - Boite aux lettres type 1000  
 24 cases, 2 fenêtres, cadenas des 2 côtés  
 Double rouage sans armature et sans de fond  
 E2 - Plots rétro réfléchissants verre  
 Réf. Muraux Indreys 4000. 100 mm diam 100

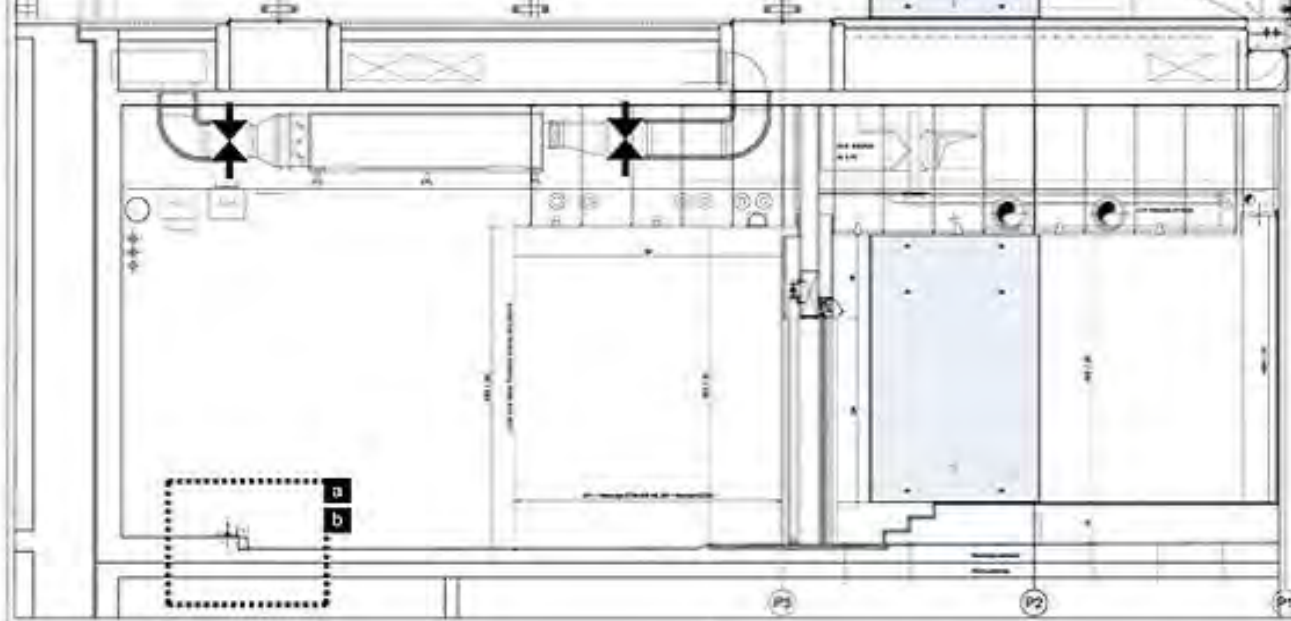

COUPE A.A // 1/20

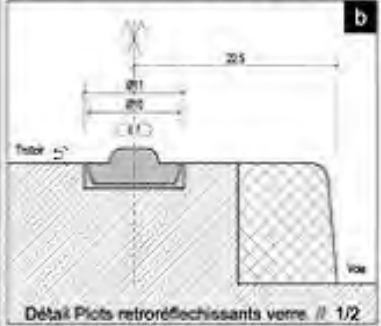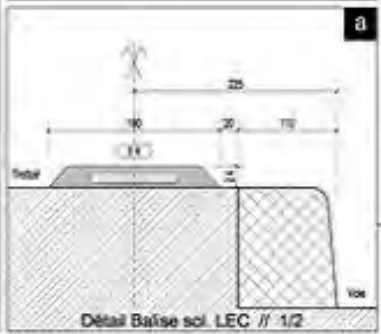

QUANTITE	REF.	DESCRIPTION
1	1	COUPE A.A // 1/20

**TOUR ARIANE - LA DEFENSE**  
 REQUALIFICATION DE L'IMAGE EXTERIEURE

MATRE D'OUVRAGE  
 S.C.I ARIANE DEFENSE

ESPACE EXPANSION  
 Sino PETRACCONE

NIVEAU ENTREPONT  
 ACCES V.I.P // PLAN DES SOLS // VOIRE








